




AREA OGGETTO D'INTERVENTO

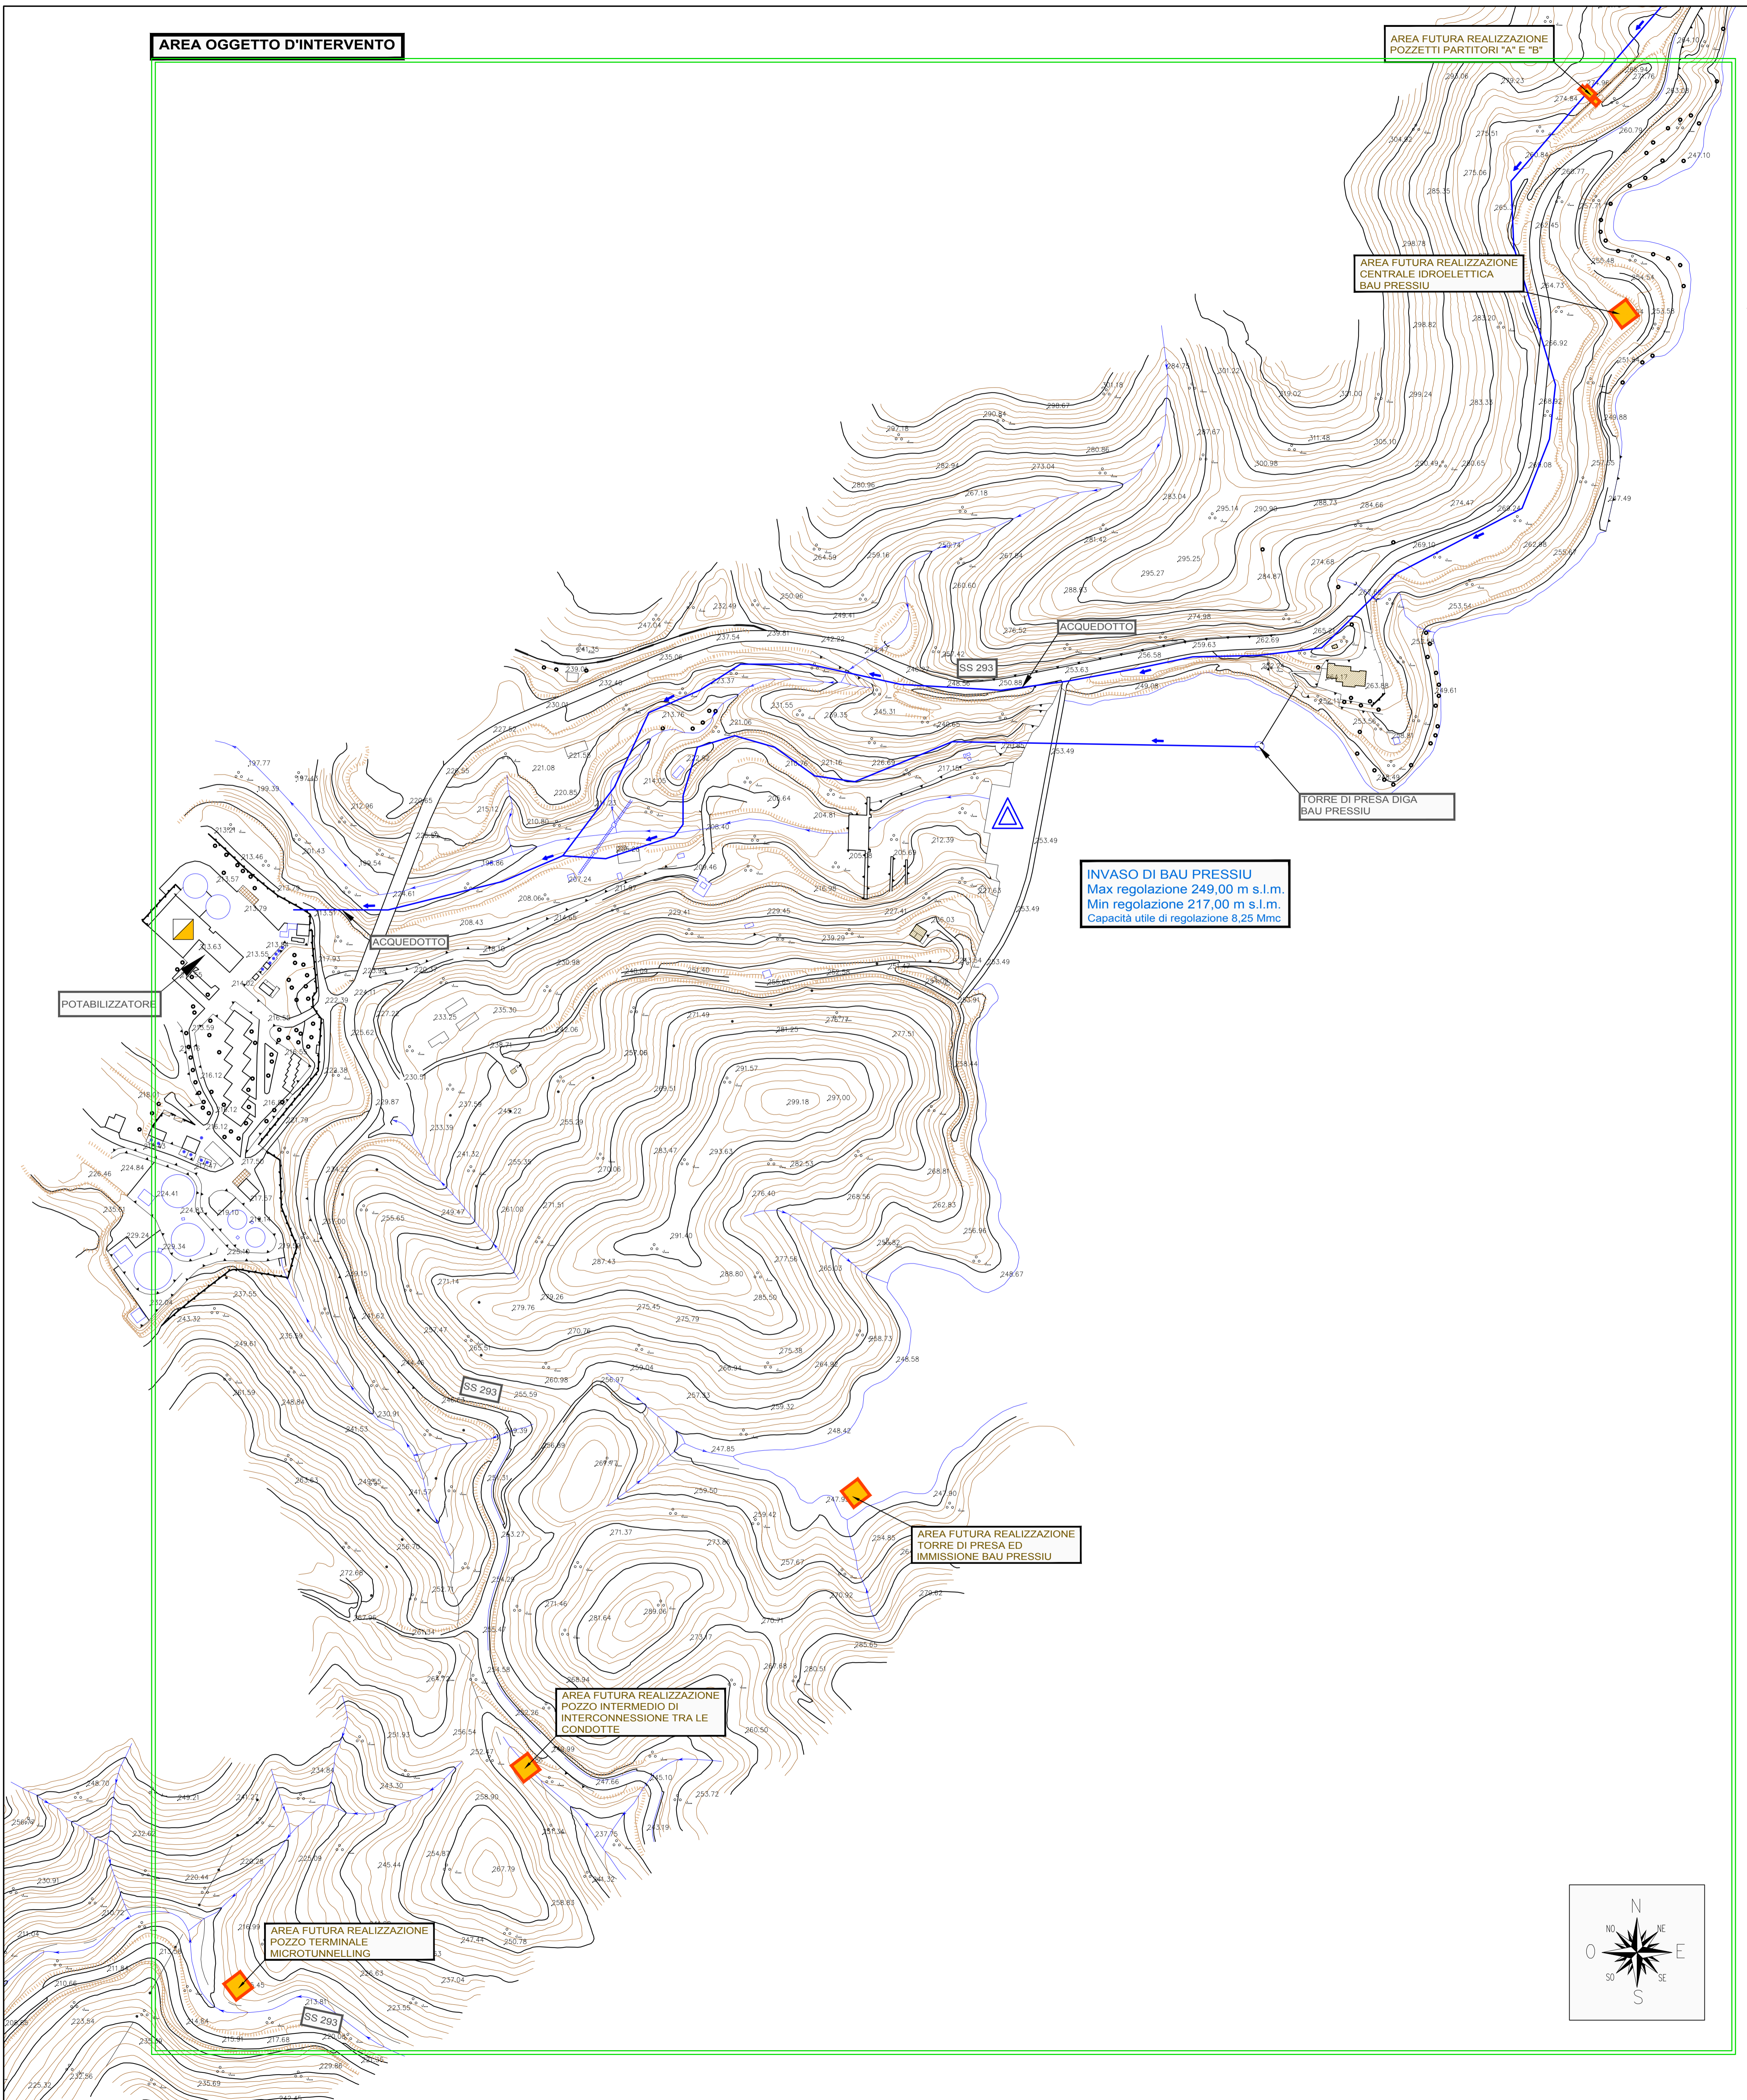

INVASO DI BAU PRESSIU
 Max regolazione 249,00 m s.l.m.
 Min regolazione 217,00 m s.l.m.
 Capacità utile di regolazione 8,25 Mmc

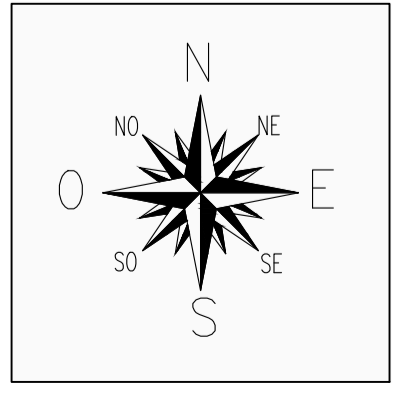

QUADRO UNIONE C.T.R.

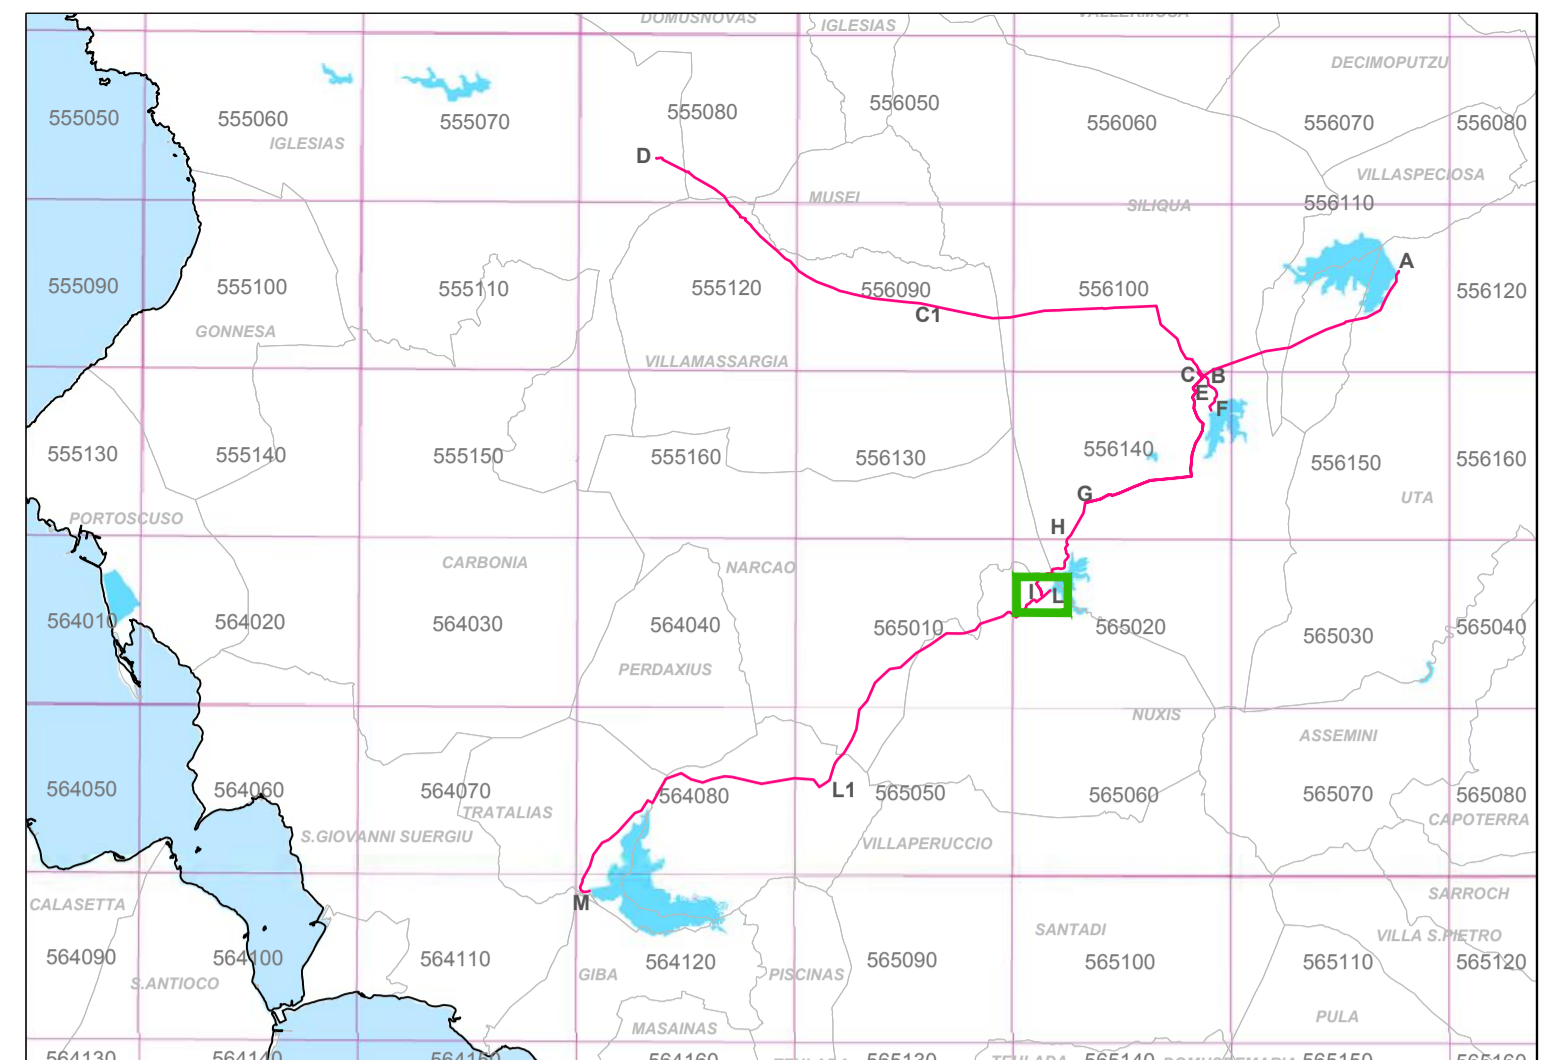

LEGGENDA

- OPERE ESISTENTI
- VASCA, PARTITORE E PRESA
 - DIGA
 - CONDOTTA GESTITA DALL'ENAS
 - POTABILIZZATORE ABBANOA

REGIONE AUTONOMA DE SARDIGNA
REGIONE AUTONOMA DELLA SARDEGNA
 Assessoradu de sos traballos pùblicos
 Assessorato dei lavori pubblici

Ente acque della Sardegna

INTERCONNESSIONE DEI SISTEMI IDRICI
COLLEGAMENTO TIRSO-FLUMENDOSA 4° LOTTO
COLLEGAMENTO SULCIS - IGLESIENTE
 (Delibera Giunta Regionale n. 44/23 del 07.11.2014 - Convenzione RAS-ENAS del 22.12.2014)

PROGETTO DI FATTIBILITÀ TECNICA - ECONOMICA
 integrato con gli elaborati necessari al fine dell'ottenimento del PUA
LINEA DI INTERVENTO A E C

ELABORATI GRAFICI DI PROGETTO

OPERE DI IMMISSIONE E DI PRESA LAGO BAU PRESSIU
PLANIMETRIA STATO DI FATTO

Allegato:
PF.16.1.1

scala: 1:2.000

Mandatari:

Mandanti:

Ente acque della Sardegna

Ing. **Alberto Galli**
Resp. Integrazione Progettazione Specialistica
 SGI Studio Galli Ingegneria S.r.l.

Ing. **Federico Repossi**
MCE The Milan Company S.r.l.

Ing. **Domenico Castelli**
STECI S.r.l.

Ing. **Umberto Pautasso**
Sardegna Ingegneria S.p.A.

Ente acque della Sardegna

Il Responsabile Unico del Procedimento
 Ing. Dina Cavoni

REVISIONE	MODIFICA	DATA	TECNICO	CONTROLLO
REV. 00	PRIMA EMISSIONE	Maggio 2019	N.G.	D.C.
REV. 01	PER VALICAZIONE	Settembre 2019	N.G.	D.C.
REV. 02	PER VALICAZIONE E RICHIESTE ENAS	Dicembre 2019	F.C.	D.C.
REV. 03	PER VALICAZIONE E RICHIESTE ENAS	Gennaio 2020	G.B.	D.C.