PORTATA DI PROGETTO (l/sec)	2000.00
MATERIALE	ACCIAIO
SEZIONE IDRAULICA	Circolare
DIAMETRO TUBAZIONE (mm)	1000.00

TRATTO L-M

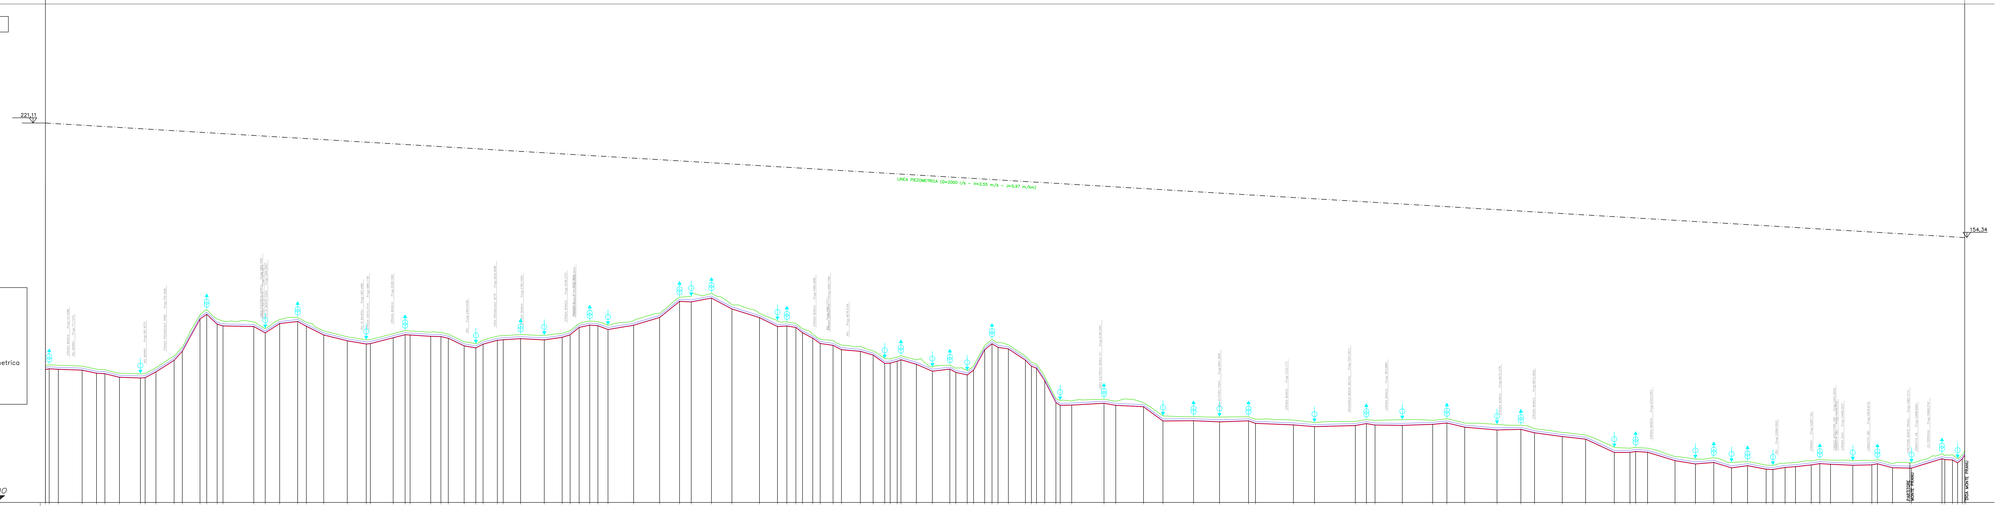

| | | |