PORTATA DI PROGETTO (l/sec)	600.00
MATERIALE	ACCIAIO
SEZIONE IDRAULICA	Circolare
DIAMETRO TUBAZIONE (mm)	900.00

TRATTO E-C1

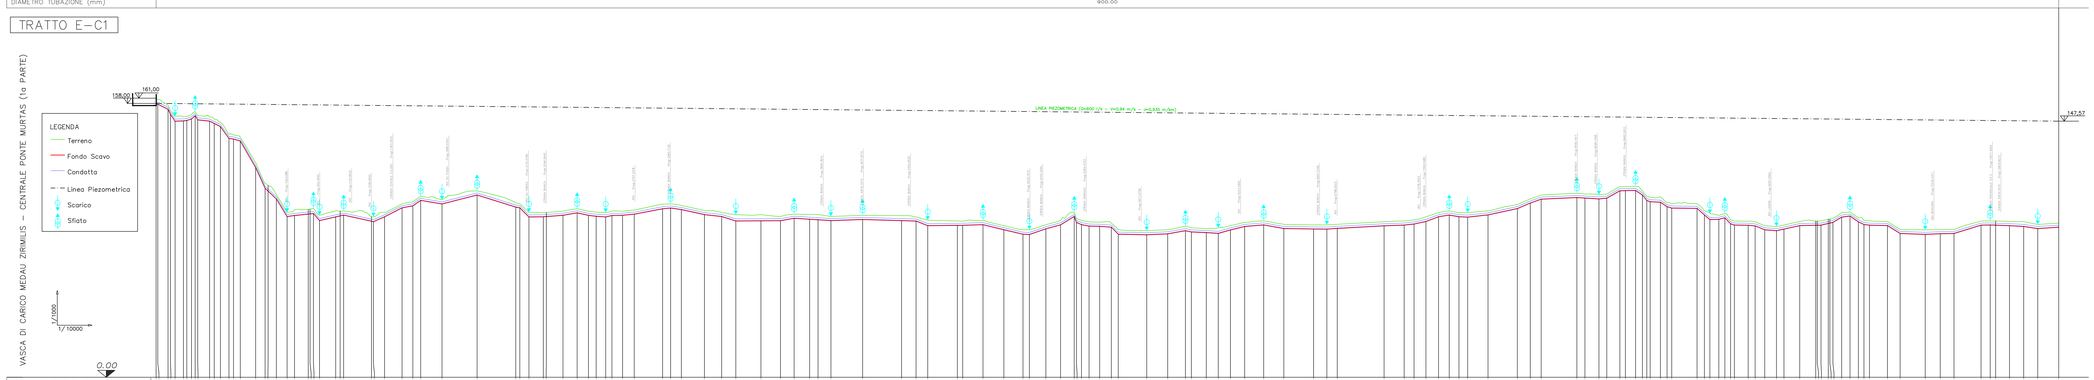

Numero delle sezioni	12 34 5 6 7 

Distanze parziali terreno	0,00 59,27 34,73 81,63 79,13 93,14 160,43 94,66 100,57 82,35 122,67 201,53 222,81 82,45 82,65 95,79 81,47 85,14 34,77 81,32 67,10 163,26 91,78 132,98 99,32 81,31 144,63 112,37 78,50 89,29 74,21 182,56 224,03 83,38 87,43 170,52 116,81 120,17 110,03 84,95 84,43 78,85 91,67 67,11 164,14 120,62 102,03 85,92 88,85 72,06 81,90 109,46 116,15 171,18 76,36 94,94 269,59 115,53 94,65 83,72 79,59 157,59 94,66 82,24 117,02 168,79 74,50 92,79 205,56 80,84 75,35 94,47 94,56 94,56 145,76 94,56 94,56 79,24 94,56 94,56 94,56