

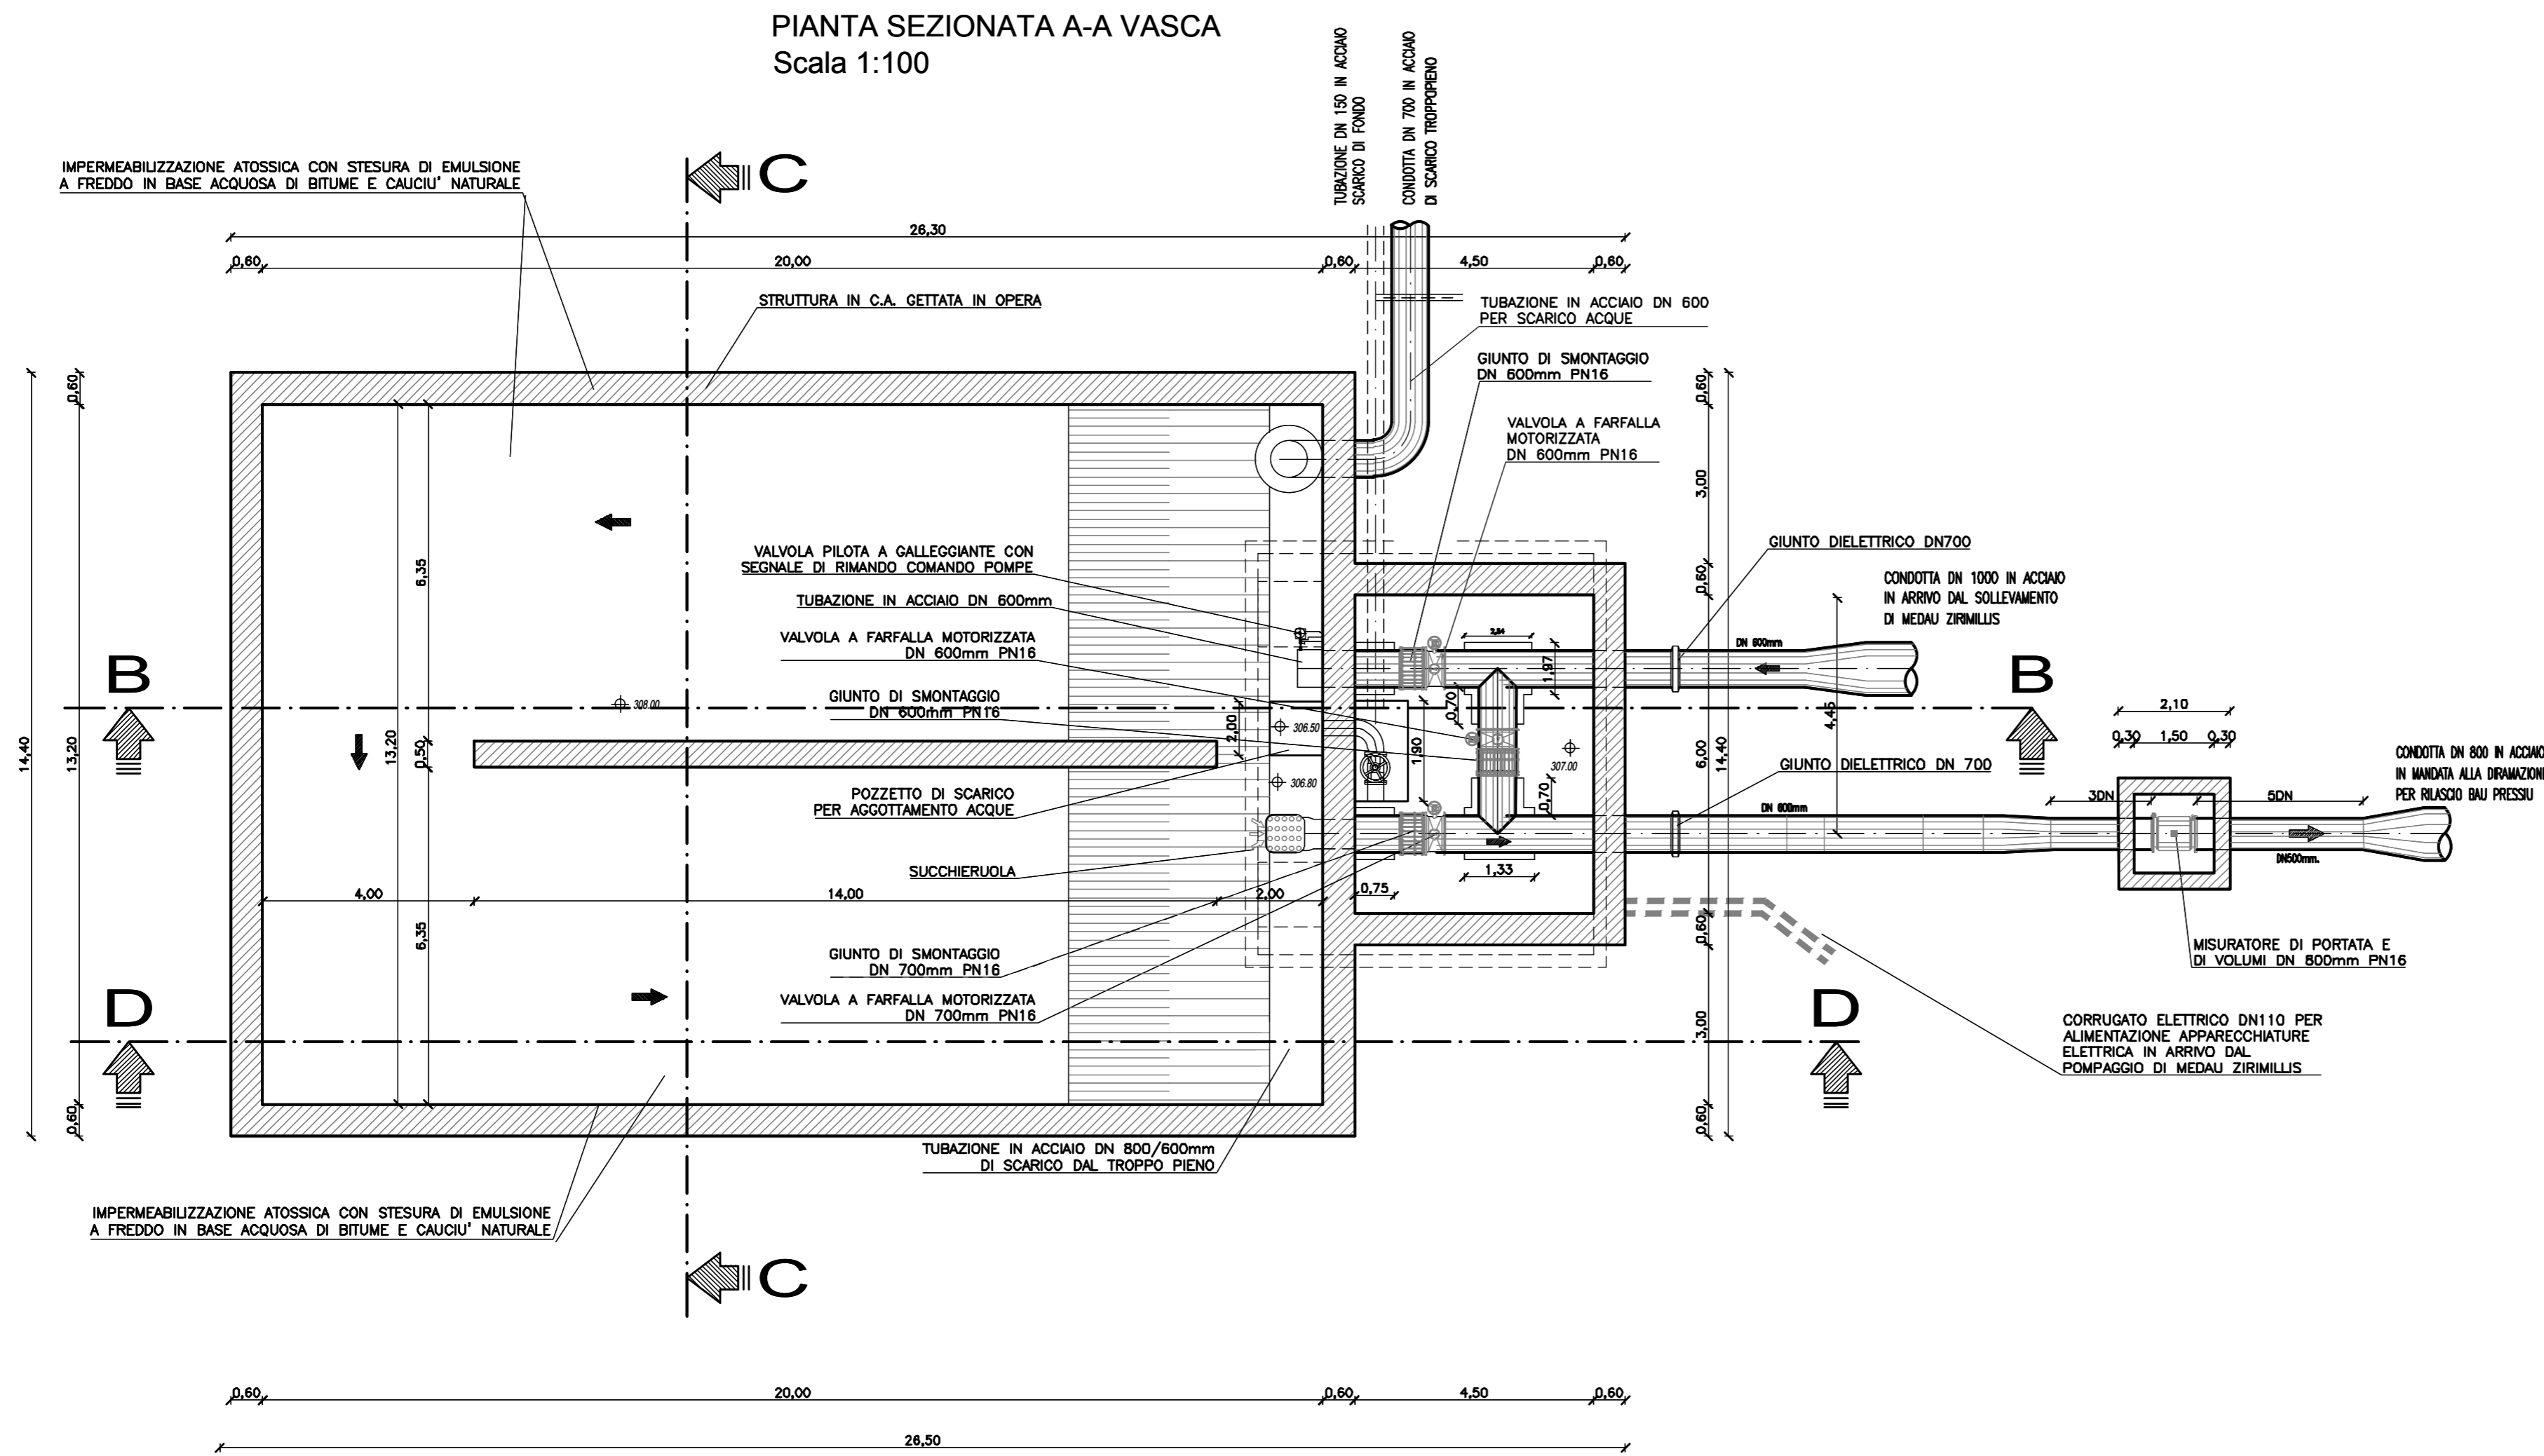


PIANTA SEZIONATA A-A VASCA
Scala 1:100

 

PIANTA VASCA
Scala 1:100

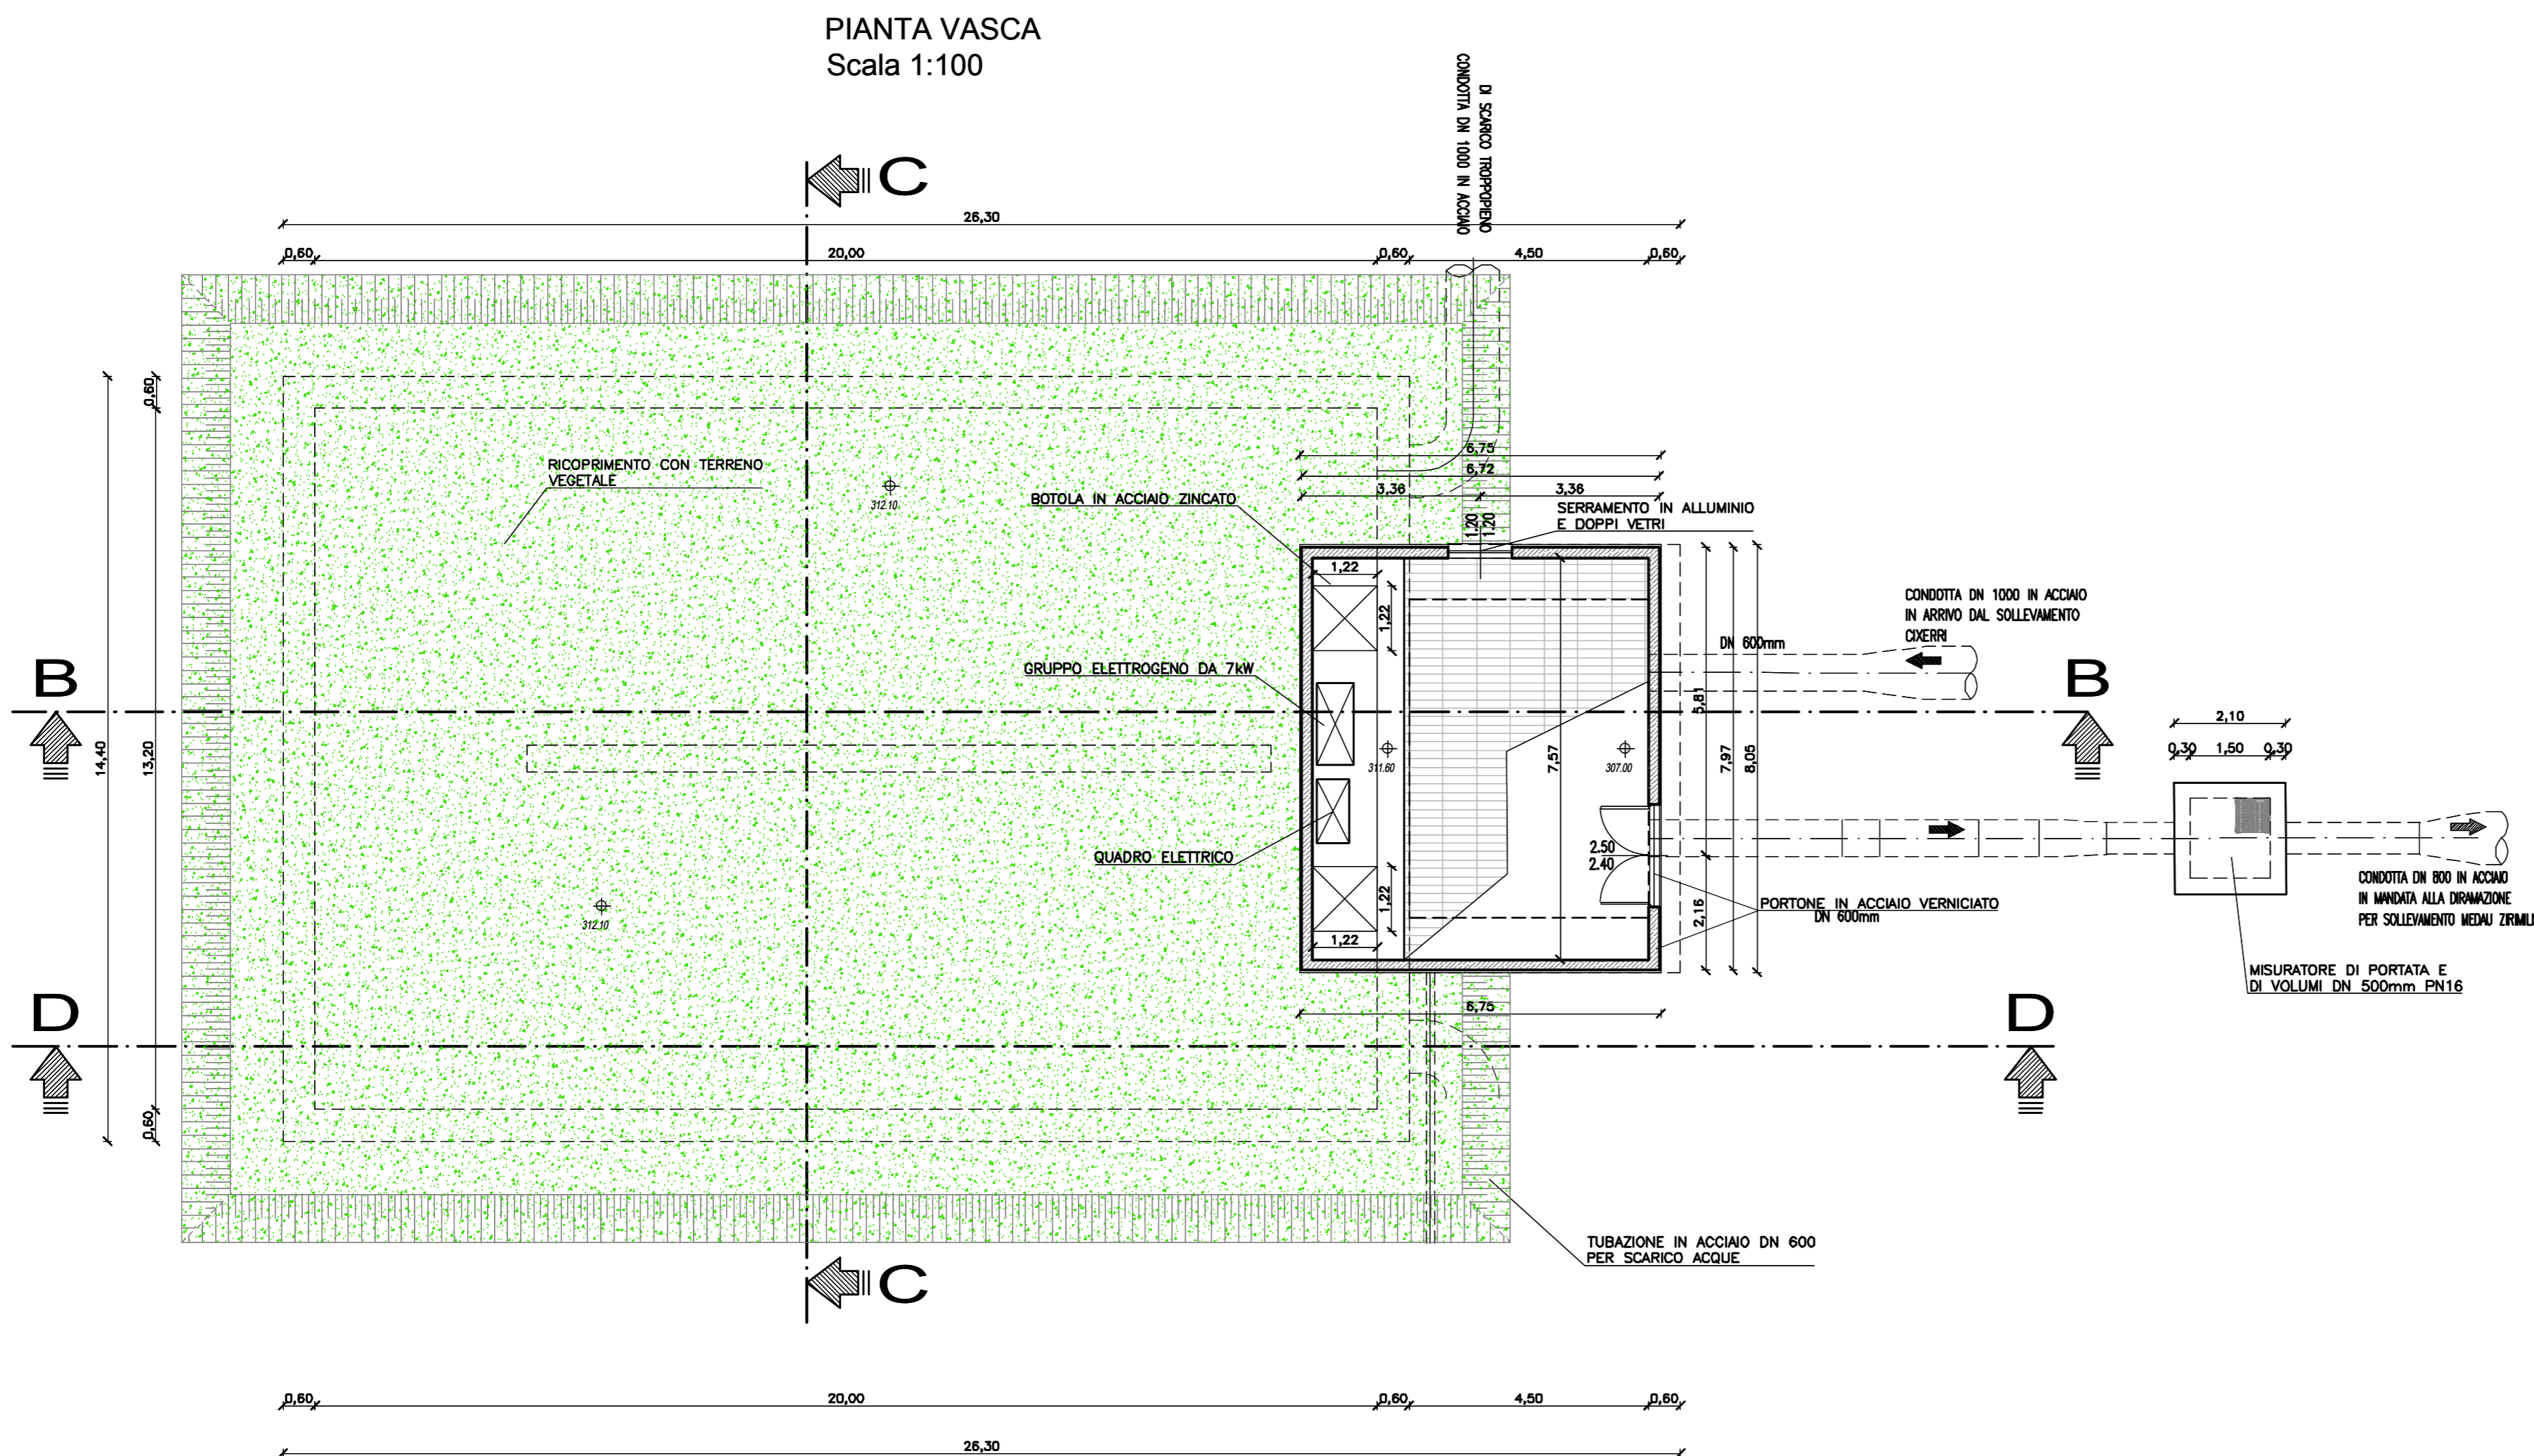

FSC Fondo per lo Sviluppo e la Coesione


REGIONE AUTONOMA DE SARDIGNA
REGIONE AUTONOMA DELLA SARDEGNA
Assessoradu de sos traballos publicos
Assessorato dei lavori pubblici

Ente acque della Sardegna



INTERCONNESSIONE DEI SISTEMI IDRICI
COLLEGAMENTO TIRSO-FLUMENDOSA 4° LOTTO
COLLEGAMENTO SULCIS - IGLESIENTE

(Delibera Giunta Regionale n. 44/23 del 07.11.2014 - Convenzione RAS-ENAS del 22.12.2014)

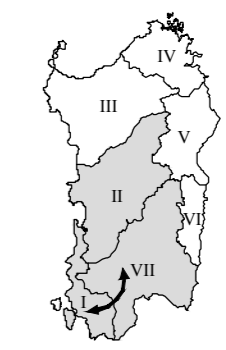

PROGETTO DI FATTIBILITÀ TECNICA - ECONOMICA
integrato con gli elaborati necessari al fine dell'ottenimento del PUA

LINEA DI INTERVENTO A E C

ELABORATI GRAFICI DI PROGETTO

VASCA DI CARICO CAMPANASSISA
PLANIMETRIA E PIANTE

Allegato: PF.15.6

scala: 1:100

Mandatario: SGI

Mandanti: CRITERIA, MCE The Milan Company Srl, Ente acque della Sardegna

Dott. Andrea Soriga, Ing. Federico Reppsi, Ing. Domenico Castelli, Ing. Umberto Pautasso

| REVISIONE | MODIFICA | DATA | TECNICO | CONTROLLO |
|-----------|----------------------------------|----------------|---------|-----------|
| REV. 00 | PRIMA EMISSIONE | Maggio 2019 | N.G. | D.C. |
| REV. 01 | PER VALIDAZIONE | Settembre 2019 | N.G. | D.C. |
| REV. 02 | PER VALIDAZIONE E RICHIESTE ENAS | Dicembre 2019 | F.C. | D.C. |