


PORTATA DI PROGETTO (l/sec)	1000.00
MATERIALE	ACCIAIO
SEZIONE IDRAULICA	Circolare
DIAMETRO TUBAZIONE (mm)	800.00

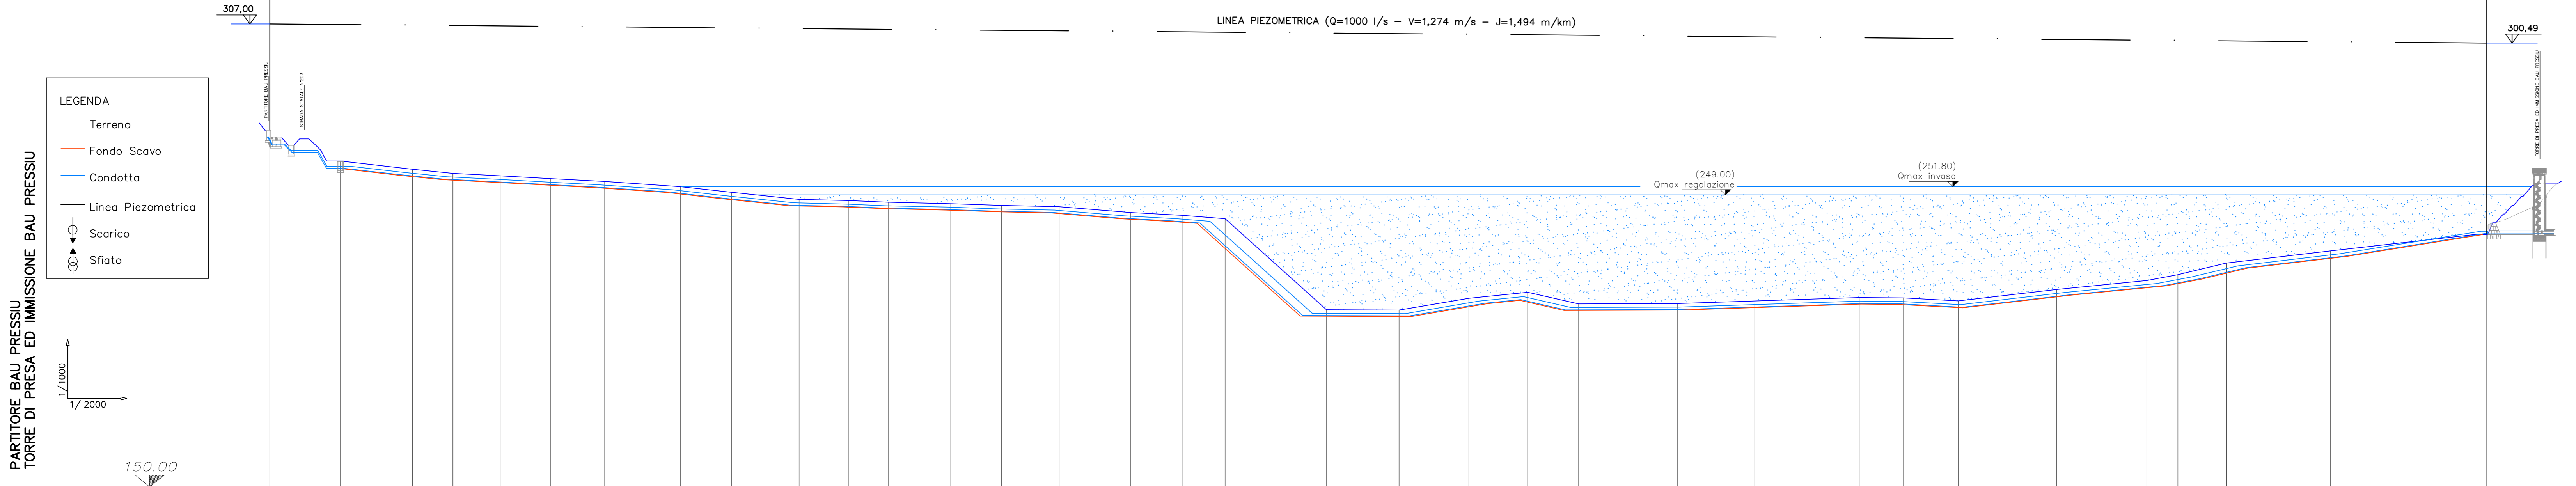

Numero delle sezioni	1	2	3	4	5	6	7	8	9	10	11	12	13	14	15	16	17	18	19	20	21	22	23	24	25	26	27	28	29	30	31	32	33	34	
Quote Terreno	271.00	260.50	257.71	256.32	255.48	254.54	253.58	251.54	249.88	247.49	247.12	246.53	246.05	245.47	245.04	243.04	242.07	240.98	210.09	209.98	213.99	216.01	212.06	212.16	212.14	214.19	214.08	213.09	216.96	216.96	219.97	221.94	225.89	230.04	236.00
Distanze parziali terreno		48,00	48,85	27,43	31,92	34,16	36,48	51,70	34,63	45,85	33,48	27,06	42,43	34,31	39,02	48,59	34,81	29,24	68,73	49,31	47,41	39,77	34,58	67,12	52,43	30,08	37,07	66,67	61,35	20,98	32,78	70,76	106,29		
Distanze progressive terreno	0.00	48,00	96,85	124,28	156,20	190,36	226,84	278,54	313,17	359,02	392,50	419,56	461,99	496,30	535,32	583,91	618,72	647,96	716,69	766,00	813,41	853,18	887,76	954,88	1007,31	1078,02	1108,10	1145,17	1211,84	1273,19	1294,17	1326,95	1397,71	1500,00	
Quote Fondo Scavo		-258,30	-255,51	-254,12	-253,28	-252,34	-251,38	-249,34	-247,68	-245,29	-244,92	-244,33	-243,85	-243,27	-242,84	-240,84	-239,87	-238,78	-207,89	-207,78	-211,79	-213,81	-209,86	-209,96	-209,94	-211,98	-211,88	-210,89	-214,76	-217,77	-219,74	-223,69	-227,84	-236,00	

LEGENDA

- Terreno
- Fondo Scavo
- Condotta
- Linea Piezometrica
- Scarico
- ⊕ Sfiato

Vertical scale: 1/1000, 1/2000


Horizontal scale: 150.00

FSC Fondo per lo Sviluppo e la Coesione

REGIONE AUTONOMA DE SARDIGNA
REGIONE AUTONOMA DELLA SARDEGNA
Assessoradu de sos traballos públicos
Assessorato dei lavori pubblici

Ente acque della Sardegna

INTERCONNESSIONE DEI SISTEMI IDRICI
COLLEGAMENTO TIRSO-FLUMENDOSA 4° LOTTO
COLLEGAMENTO SULCIS - IGLESIENTE
(Delibera Giunta Regionale n. 44/23 del 07.11.2014 - Convenzione RAS-ENAS del 22.12.2014)

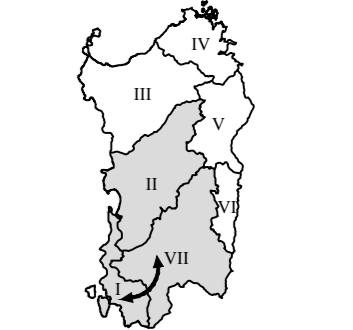

PROGETTO DI FATTIBILITÀ TECNICA - ECONOMICA
integrato con gli elaborati necessari al fine dell'ottenimento del PUA

LINEA DI INTERVENTO A E C

ELABORATI GRAFICI DI PROGETTO

ALTERNATIVA A1.1D
PROFILO LONGITUDINALE

Allegato: **PF.16.7**
scala: 1:100

Mandataria: **SGI** (Società per Azioni)

Mandanti: **CRITERIA**, **MCE The Milan Company Srl**, **Ente acque della Sardegna**

Responsabile Unico del Procedimento: **Ing. Dina Cadoni**

Ing. Alberto Galli (Resp. Integrazione Prestazioni Specialistiche SGI Studio Galli Ingegneria S.r.l.)

Ing. Federico Repossi (MCE-The Milan Company S.r.l.)

Ing. Domenico Castelli (STECI S.r.l.)

Ing. Umberto Pautasso (Sardegna Ingegneria S.c.a.r.l.)

REVISIONE	MODIFICA	DATA	TECNICO	CONTROLLO
REV. 00	PRIMA EMISSIONE	Maggio 2019	N.G.	D.C.
REV. 01	PER VALIDAZIONE	Settembre 2019	N.G.	D.C.