PORTATA DI PROGETTO (l/sec)	1000.00
MATERIALE	ACCIAIO
SEZIONE IDRAULICA	Circolare
DIAMETRO TUBAZIONE (mm)	1000.00

TRATTO C–D–E–H

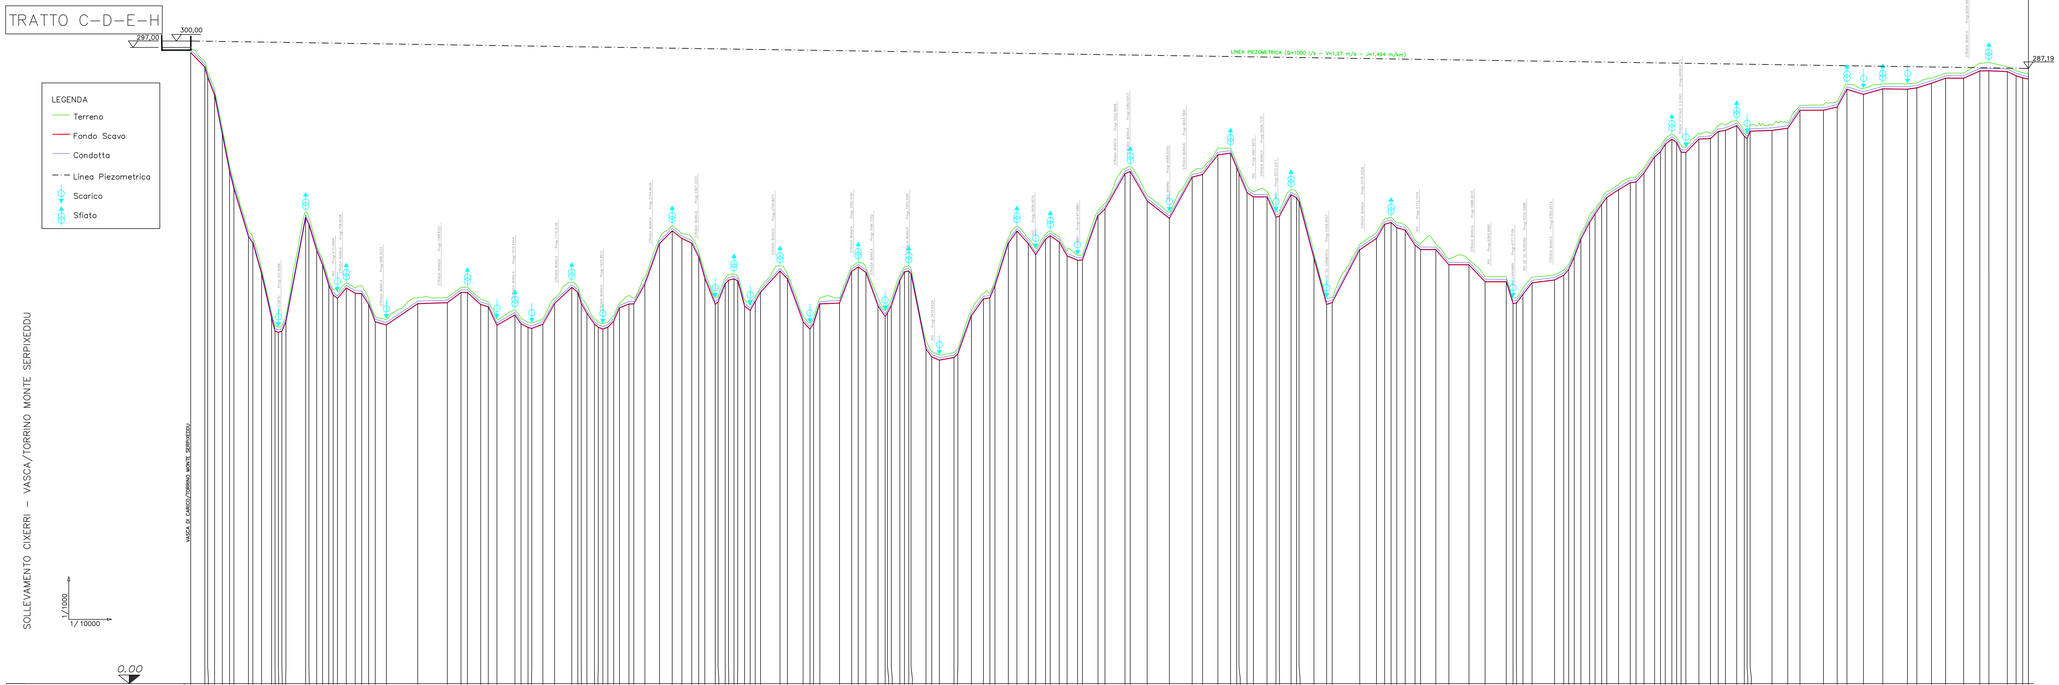

Numero delle sezioni	1 2 3 4 5 6 7 8 9 10 11 12 13 14 15
Quote Terreno	297.00 295.34 294.19 294.20 293.62
Distanze parziali terreno	65.89 29.34 11.55 14.64 35.48
Distanze progressive terreno	1.00 66.89 96.23 110.78 146.26
Quote Fondo Scavo	294.60 293.51 292.41 292.42 291.84

Numero delle sezioni	16 17 18 19 20 21 22 23 24 25 26 27 28
Quote Terreno	295.53 295.53 297.07 295.87 295.87
Distanze parziali terreno	91.94 31.72 30.00 30.00 30.00
Distanze progressive terreno	182.20 213.92 243.92 273.92 303.92
Quote Fondo Scavo	293.32 292.23 291.67 291.68 291.09

Numero delle sezioni	29 30 31 32 33 34 35 36 37 38 39 40 41
Quote Terreno	180.10 180.19 184.96 184.98 178.24 178.24 176.46 176.46 170.10 170.10 177.84
Distanze parziali terreno	146.32 138.04 83.97 81.95 84.17 30.00 30.00 30.00 30.00 30.00 30.00
Distanze progressive terreno	1060.10 1198.14 1282.10 1364.05 1448.22 1478.22 1508.22 1538.22 1568.22 1598.22 1628.22
Quote Fondo Scavo	177.33 177.79 182.56 182.58 175.84 175.84 173.96 173.96 167.70 167.70 177.44

Numero delle sezioni	42 43 44 45 46 47 48 49 50 51 52 53 54










FSC Fondo per lo Sviluppo e la Coesione

REGIONE AUTÒNOMA DE SARDIGNA
REGIONE AUTONOMA DELLA SARDEGNA
Assessoradu de sos traballos públicos
Assessorato dei lavori pubblici
Ente acque della Sardegna

INTERCONNESSIONE DEI SISTEMI IDRICI
COLLEGAMENTO TIRSO-FLUMENDOSA 4° LOTTO
COLLEGAMENTO SULCIS - IGLESIENTE
(Delibera Giunta Regionale n. 44/23 del 07.11.2014 - Convenzione RAS-ENAS del 22.12.2014)

PROGETTO DI FATTIBILITÀ TECNICA - ECONOMICA

integrato con gli elaborati necessari al fine dell'ottenimento del PUA

LINEE DI INTERVENTO "A" E "C"

ELABORATI AFFERENTI ALLE ALTERNATIVE PROGETTUALI

ALTERNATIVA A1.2
Profilo Tratto C-D-E-H

Allegato: **PF.4.6**

scala: 1:10.000 / 1:1.000

Redatto da

Mandataria:
SGI Life Zero
Ing. Alberto Galli
Resp. Integrazione Prestazioni Specialistiche
SGI Studio Galli Ingegneria S.r.l.

Mandanti:
CRITERIA
MCE
The Milan Company Srl

Ente acque della Sardegna

Dott. Andrea Soriga
Criteria S.r.l.

STECI s.r.l. SOCIETA' DI INGEGNERIA
Ing. Domenico Castelli
STECI S.r.l.

Ing. Federico Repossi
MCE-The Milan Company S.r.l.

Ing. Umberto Paulasso
Sardegna Ingegneria S.r.l.s.r.l.

Il Responsabile Unico del Procedimento
Ing. Dina Cadoni

REVISIONE	MODIFICA	DATA	TECNICO	CONTROLLO
REV. 00	Prima emissione	Maggio 2019	M.D.	U.P.
REV. 01	Per validazione	Settembre 2019	M.D.	U.P.