PORTATA DI PROGETTO (l/sec)	2000.00
MATERIALE	ACCIAIO
SEZIONE IDRAULICA	Circolare
DIAMETRO TUBAZIONE (mm)	1200.00

TRATTO C–G

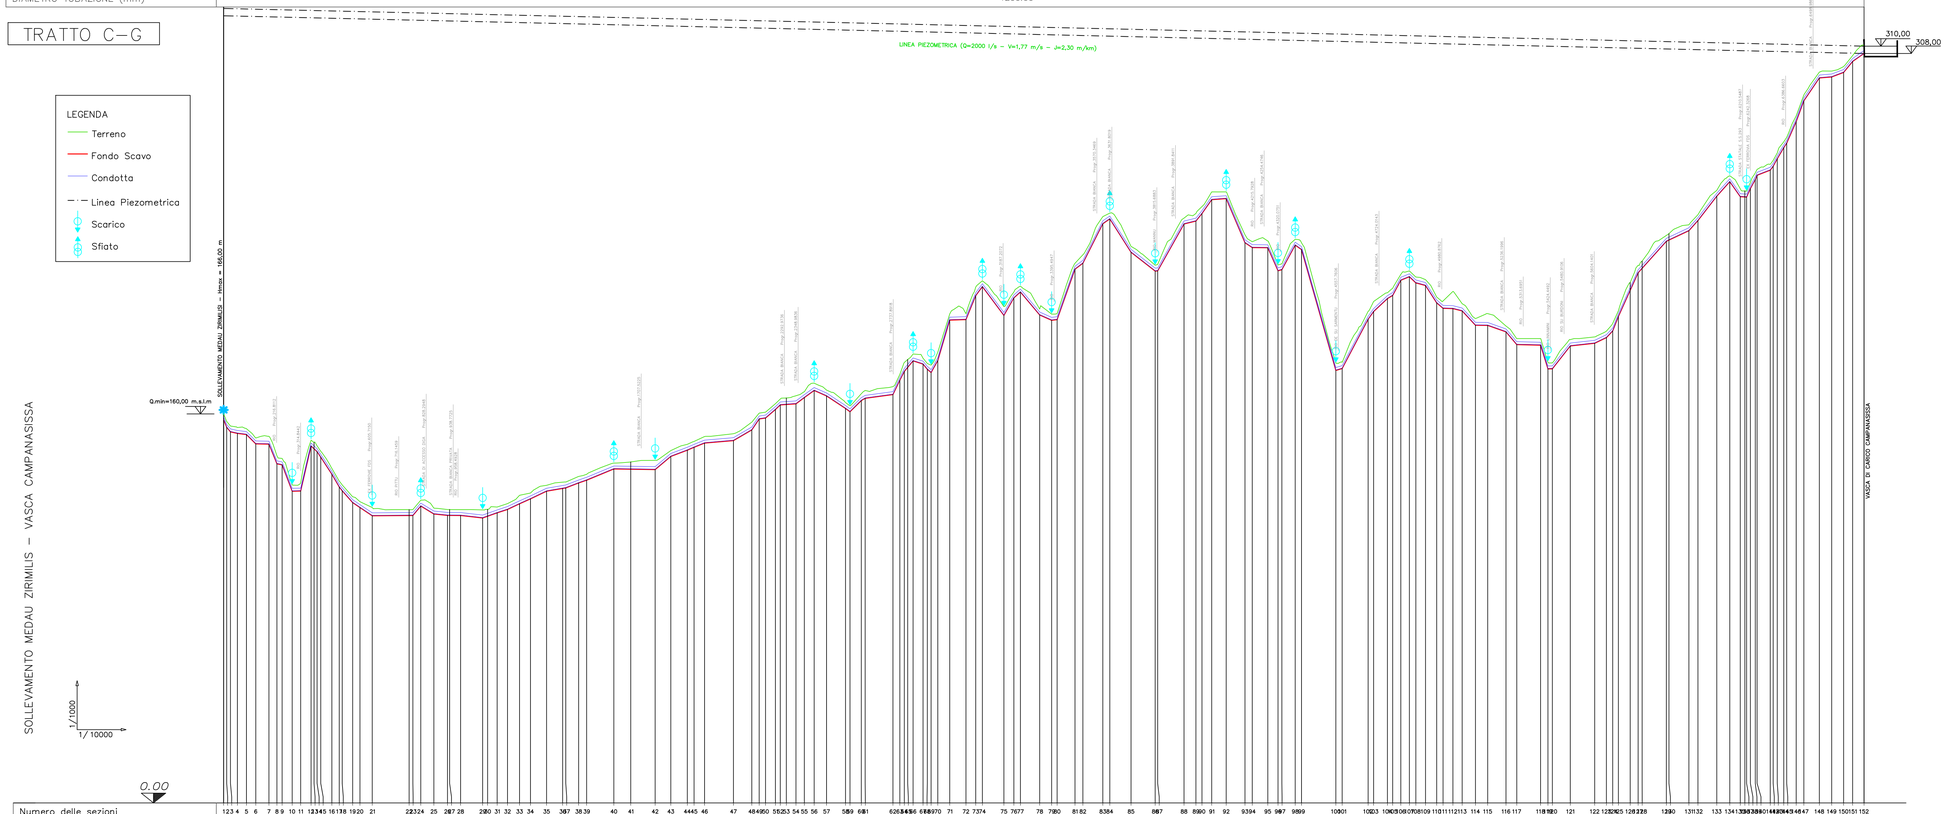

Numero delle sezioni	1 2 
Quote Terreno	159.17 159.17 159.17