


SCAVI E BONIFICHE	
SCALFO	15,82 mq
BONIFICA	15,39 mq
FOSSEO (SEZ. OBBL.)	0,37 mq
AMMODERNAMENTO MURO	6,89 mq
SCAVO A GRADONI	2,00 mq
RILEVATI	
RILEVATO	171,47 mq
TERRENO VEGETALE	1,71 mq
SOVRASTRUTTURA STRADALE	
STRATO DI USURA	0,42 mq
STRATO DI BARRIERA	0,64 mq
SOTTOFONDAZIONE	3,55 mq
MANUFATTI	

SEZIONE N. : 807  
 QT. PROGETTO : 414,327  
 DIST.PROG. : 20+854,995  
 DIST.PREC. : 20,024  
 DIST.SUCC. : 20,039

SEZIONE N. : 807  
 QT. PROGETTO : 414,260  
 DIST.PROG. : 20+851,088  
 DIST.PREC. : 20,020  
 DIST.SUCC. : 20,000

SCAVI E BONIFICHE	
SCALFO	24,19 mq
BONIFICA	23,18 mq
FOSSEO (SEZ. OBBL.)	1,77 mq
RILEVATI	
RILEVATO	134,75 mq
TERRENO VEGETALE	4,08 mq
SOVRASTRUTTURA STRADALE	
STRATO DI USURA	0,42 mq
STRATO DI BARRIERA	0,64 mq
STRATO DI BASE	1,06 mq
MANUFATTI	
CANALITA RILEVATO	0,09 mq

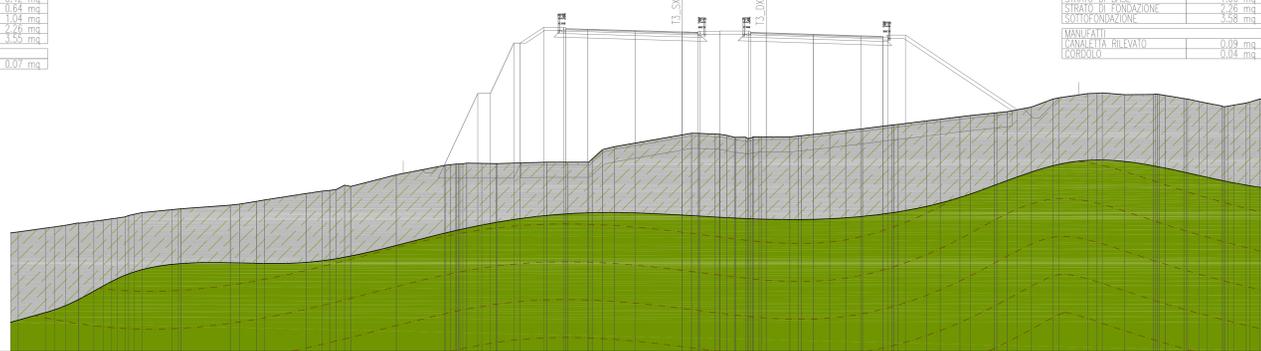

SCALA 1:200

QT. RIF. 389,000	
Q. PROG. STRATO SUP.	
Q. PROG. STR. SUP. TER. VEG.	
QUOTE TERRENO	
DISTANZE PARZIALI STRATO SUP.	
DISTANZE PROG STRATO SUP.	
DISTANZE TERRENO	

