
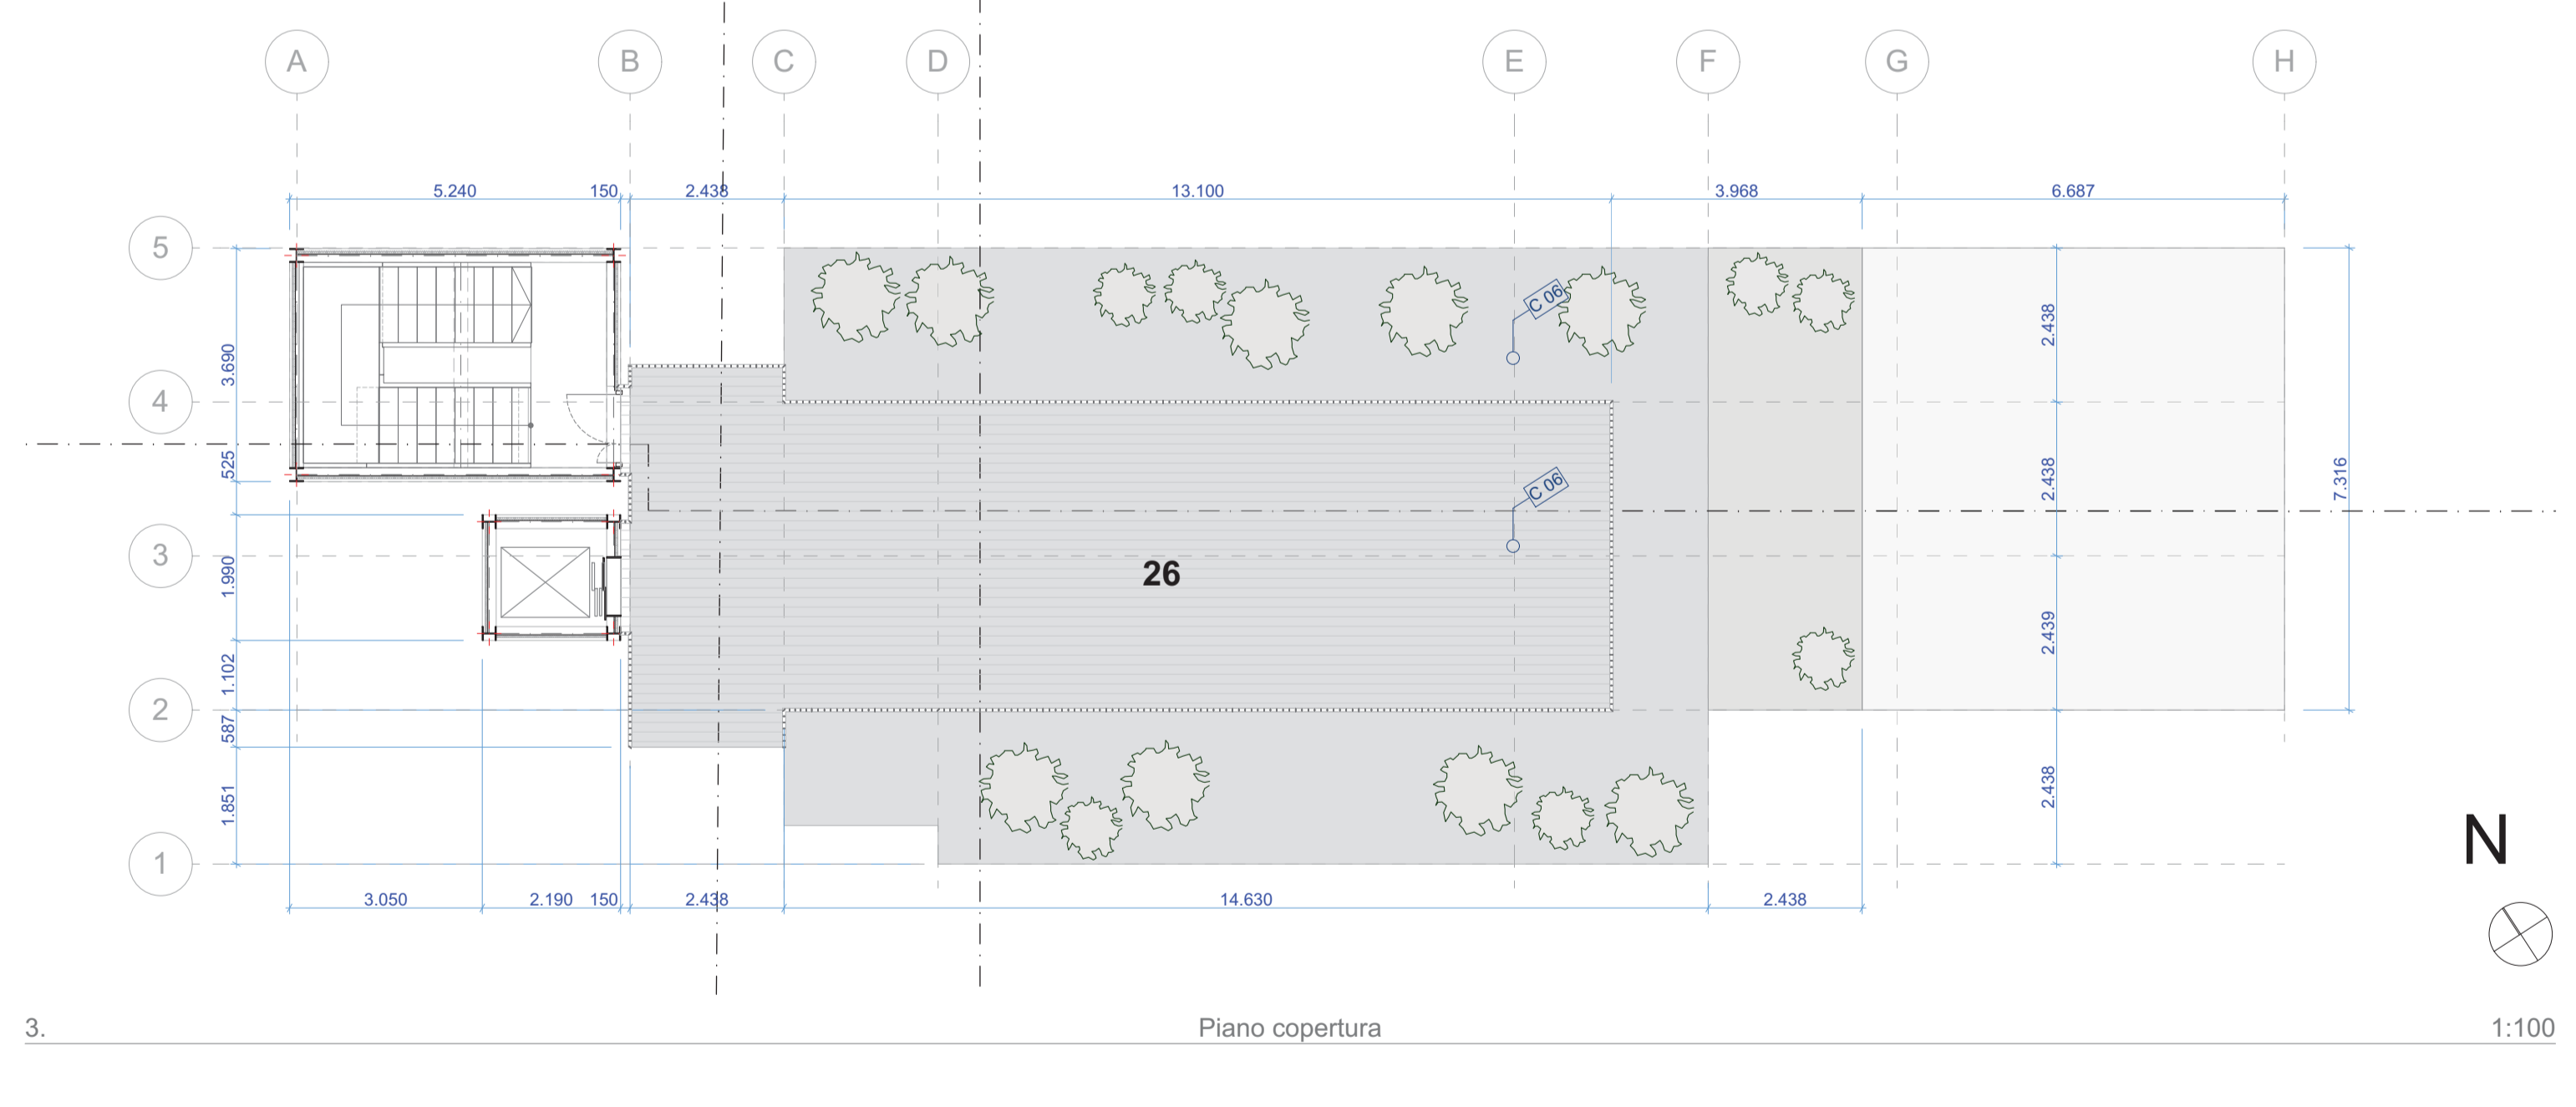
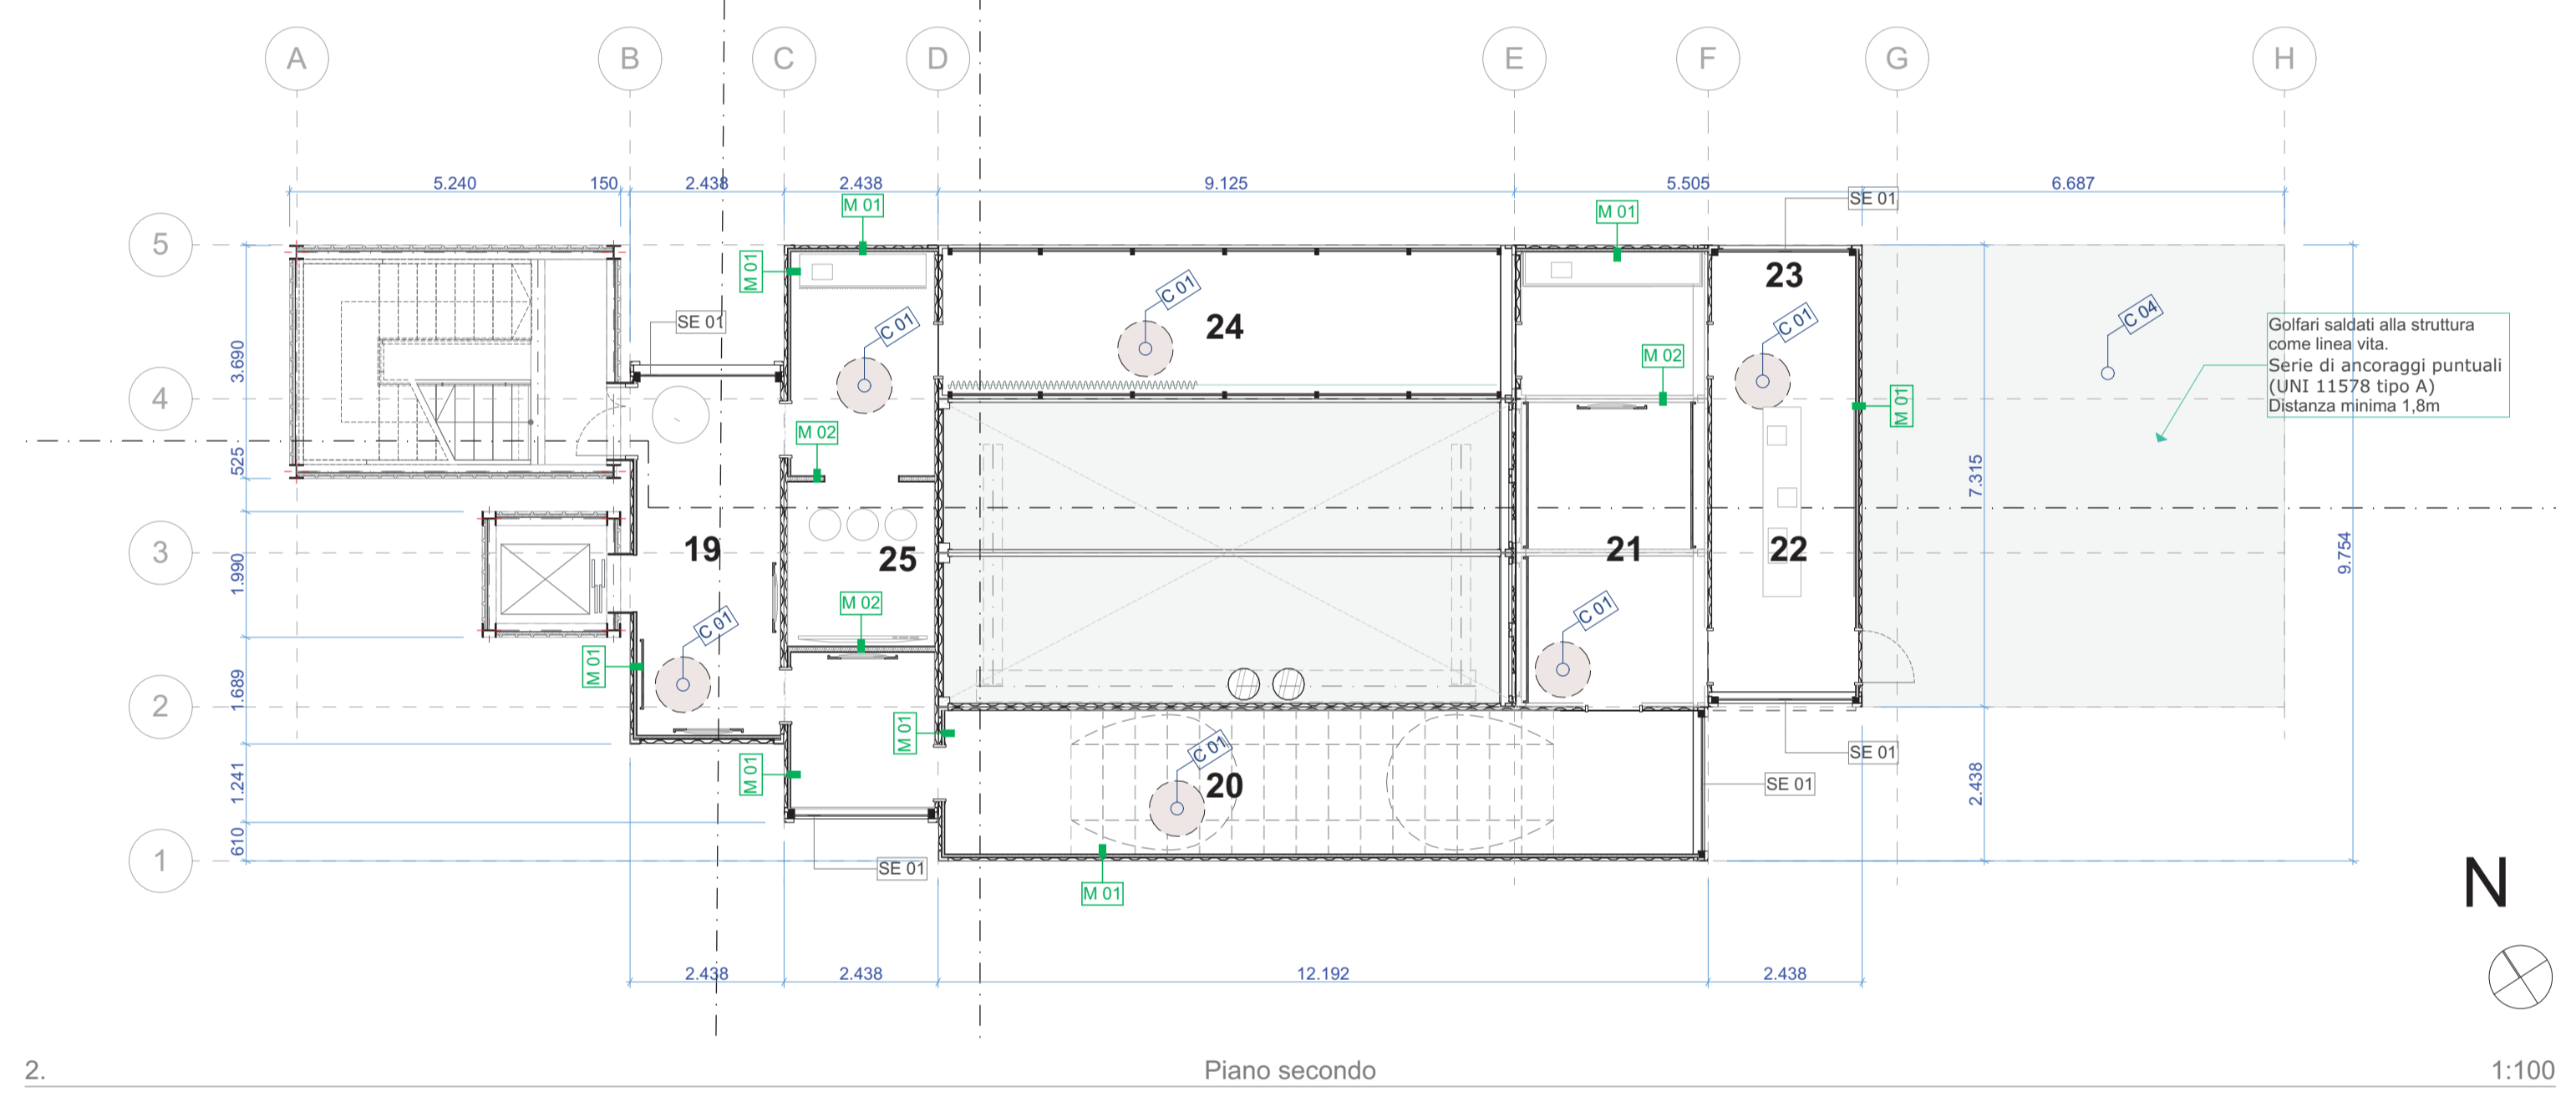


Legenda	
	mq
01 ALBERO	
Ingresso all'area visitatori	
02 AREA COPERTA DI ATTESA	44,83
03 BUSSOLA D'INGRESSO	3,40
04 FOYER	27,13
05 DESK RECEPTION	6,56
06 BACK OFFICE	3,32
07 SPOGLIATOIO VISITATORI	42,44
08 WC	15,54
09 LOCALE IMPIANTI	8,37
10 UFFICIO TECNICO	16,52
11 DISTRIBUZIONE	12,26
12 SCALONE	27,29
Il corridoio mediterraneo	
13 INTRODUZIONE	14,19
Le tecniche di scavo	
14 SALA MULTIMEDIALE	63,00
Esperienza in realtà aumentata - 40 posti	
15 SUPPORTO ESPOSITIVO	6,84
Modello tabula	
16 SALA CONFERENZE	63,96
45 posti	
17 I CANTIERI TELT	34,10
18 SCALA	15,60
19 I PROTAGONISTI	18,59
le figure e la storia del cantiere	
20 IL TUNNEL	26,79
21 LA GEOLOGIA	14,74
22 I MINERALI	13,36
23 DIGITAL WINDOW	2,61
24 L'AMBIENTE	34,89
25 INSTALLAZIONE VIDEO TERRAZZA PANORAMICA	6,03
26 Accesso al percorso sulla berlese	90,88

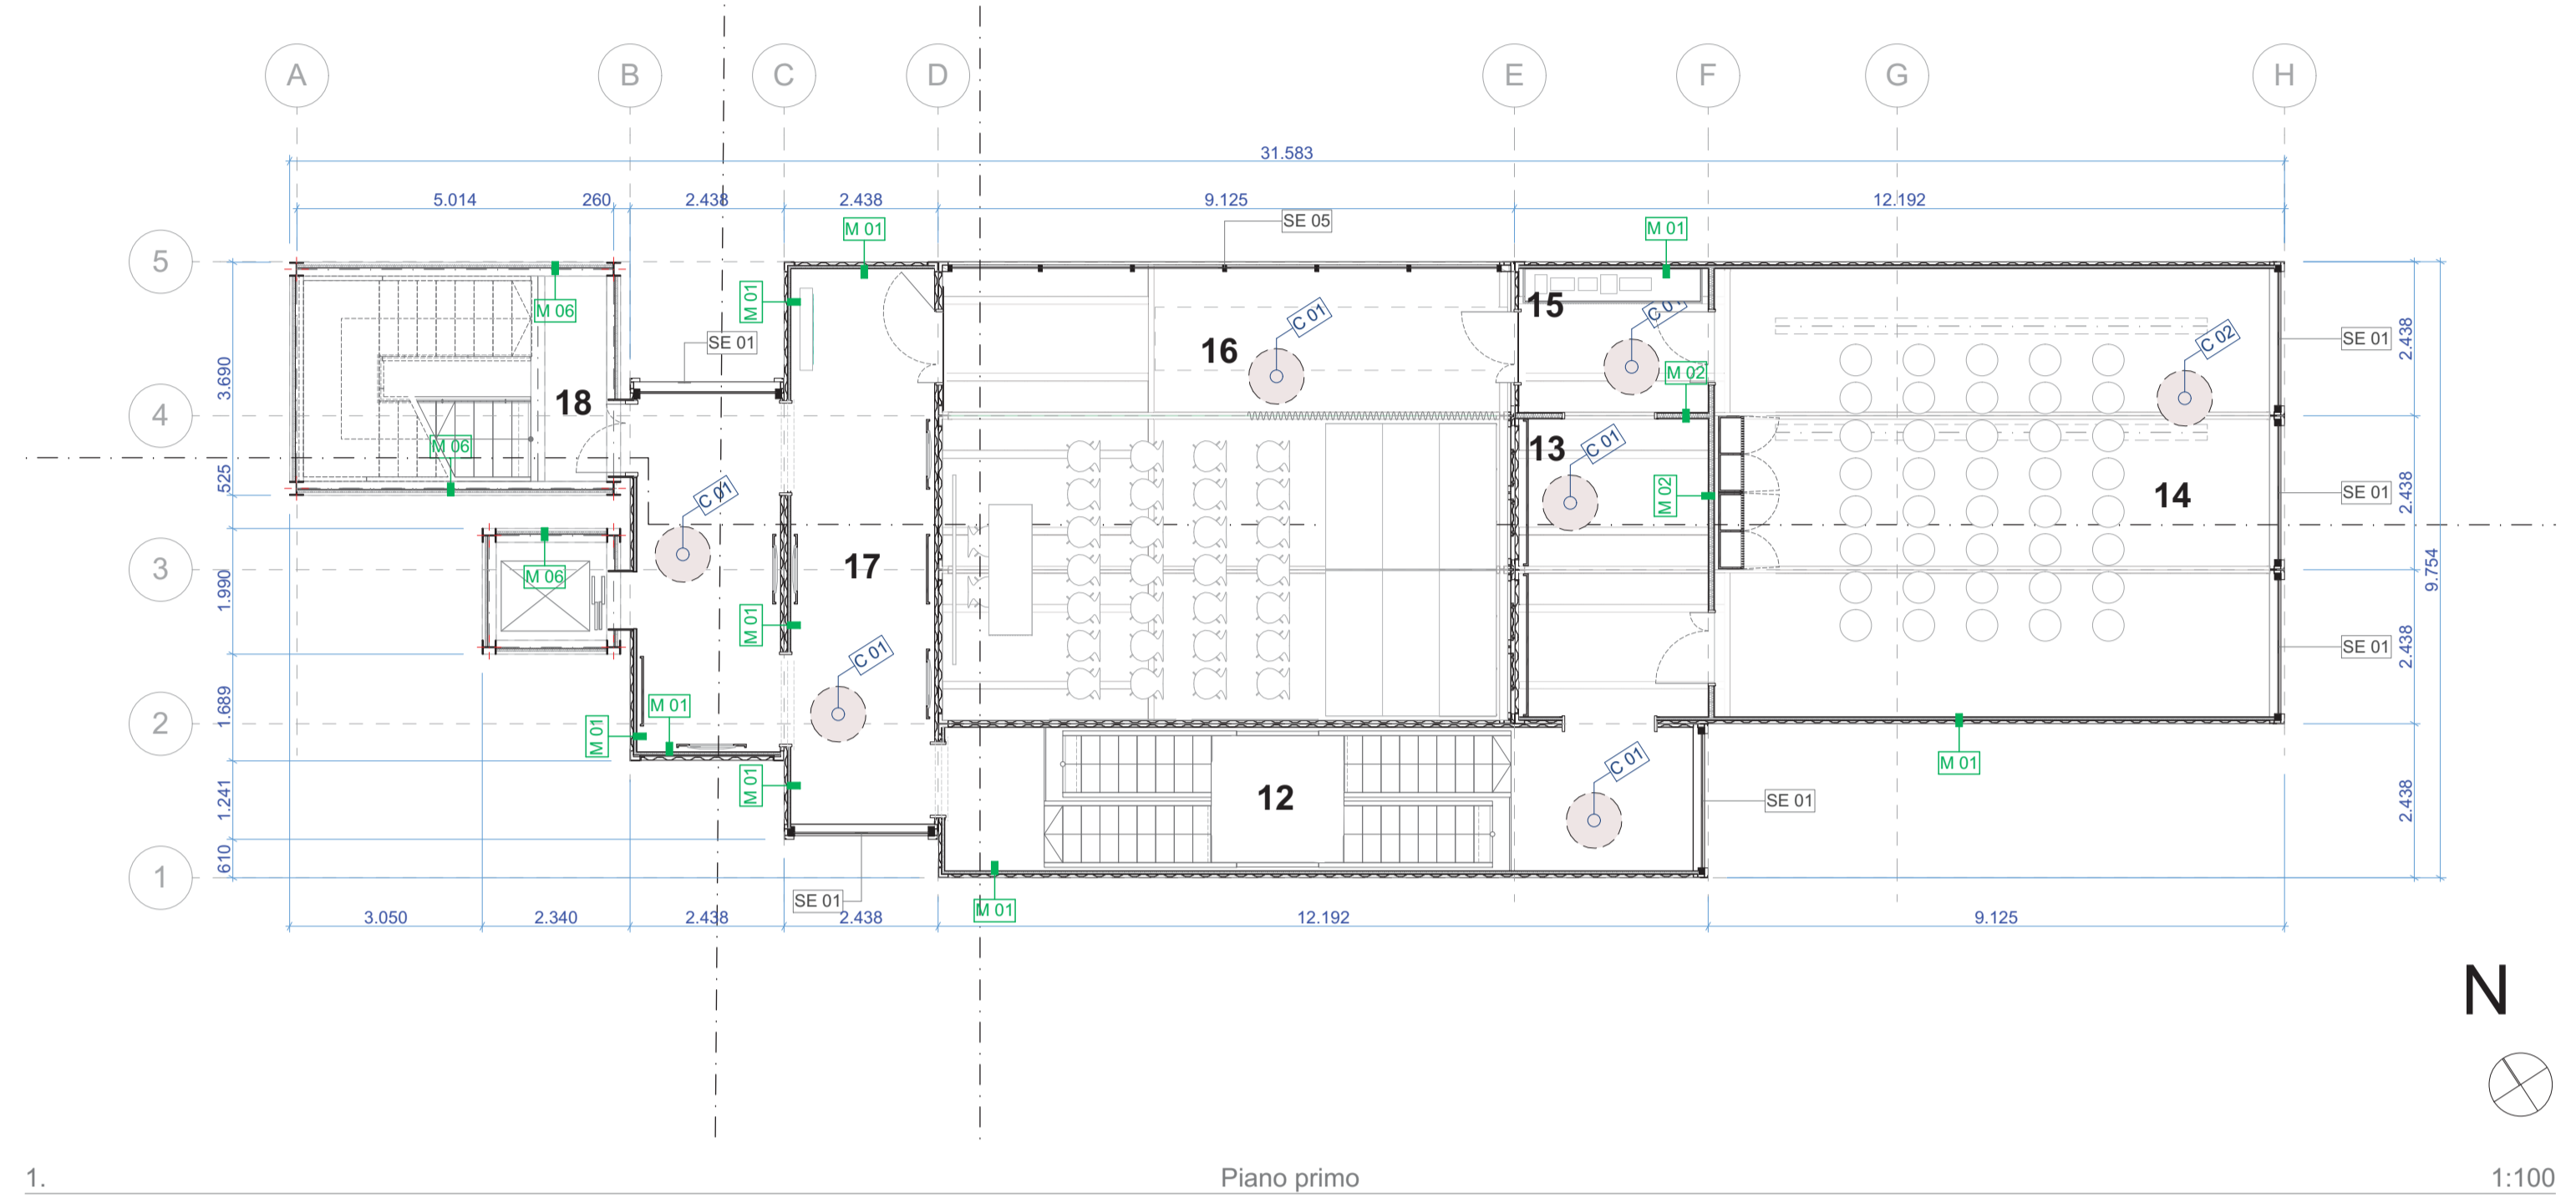

  
**TUNNEL EURALPIN LYON TURIN**  
 NOUVELLE LIGNE LYON TURIN - NOUVA LIGNE TORINO LIONE  
 PARTIE COMMUNE FRANCO-ITALIENNE - PARTIE COMMUNE ITALO-FRANCOISE  
 CUP C11J0500030001

**Chantier Opérationnel 04 / Cantiere Operativo 04**  
 CIG ZC32971235  
 Travaux de construction de l'espace visiteurs et parcours panoramique provisoires -  
 Lavori di realizzazione dello spazio visitatori e percorso panoramico provvisorio

Etude d'éducation - Progetto Esecutivo  
 Génie civil - Opere civili  
 Plans - Planimetrie

Area	Date	Modifications	Elaboré par / Elaborato da	Validé par / Validato da	Approuvé par / Approvato da
0	14/10/2020	Prima emissione / Première diffusion	A. ALESSIO	C. CATINO	A. POLI
A	02/12/2020	Seconda emissione / Deuxième diffusion	A. ALESSIO	C. CATINO	A. POLI
B	13/11/2020	Terza emissione / Troisième diffusion	A. ALESSIO	C. CATINO	A. POLI
C	29/12/2020	Quarta emissione / Quatrième diffusion	A. ALESSIO	C. CATINO	A. POLI

**0401921880FA350Z** EPLGCO904C  
 0401921880FA350Z EPLGCO904C

  
**PINI**  
 ITALIA

  
**ACC**  
 società di architettura

  
**P**  
 Pini

102 - Via Salaria, 100 - Roma (RM) - Tel. +39 06 49811111 - Fax +39 06 49811112  
 103 - Via Salaria, 100 - Roma (RM) - Tel. +39 06 49811113 - Fax +39 06 49811114  
 104 - Via Salaria, 100 - Roma (RM) - Tel. +39 06 49811115 - Fax +39 06 49811116  
 105 - Via Salaria, 100 - Roma (RM) - Tel. +39 06 49811117 - Fax +39 06 49811118  
 106 - Via Salaria, 100 - Roma (RM) - Tel. +39 06 49811119 - Fax +39 06 49811120