


| ELABORATI DI RIFERIMENTO PAVIMENTO COPERTURA | | | |
|--|---|----|-----------|
| CODICE | | | CONTAINER |
| 040 1921880 FA15 | E | DD | ST 1134 |

PIANTA COPERTURA
SCALA 1 : 50

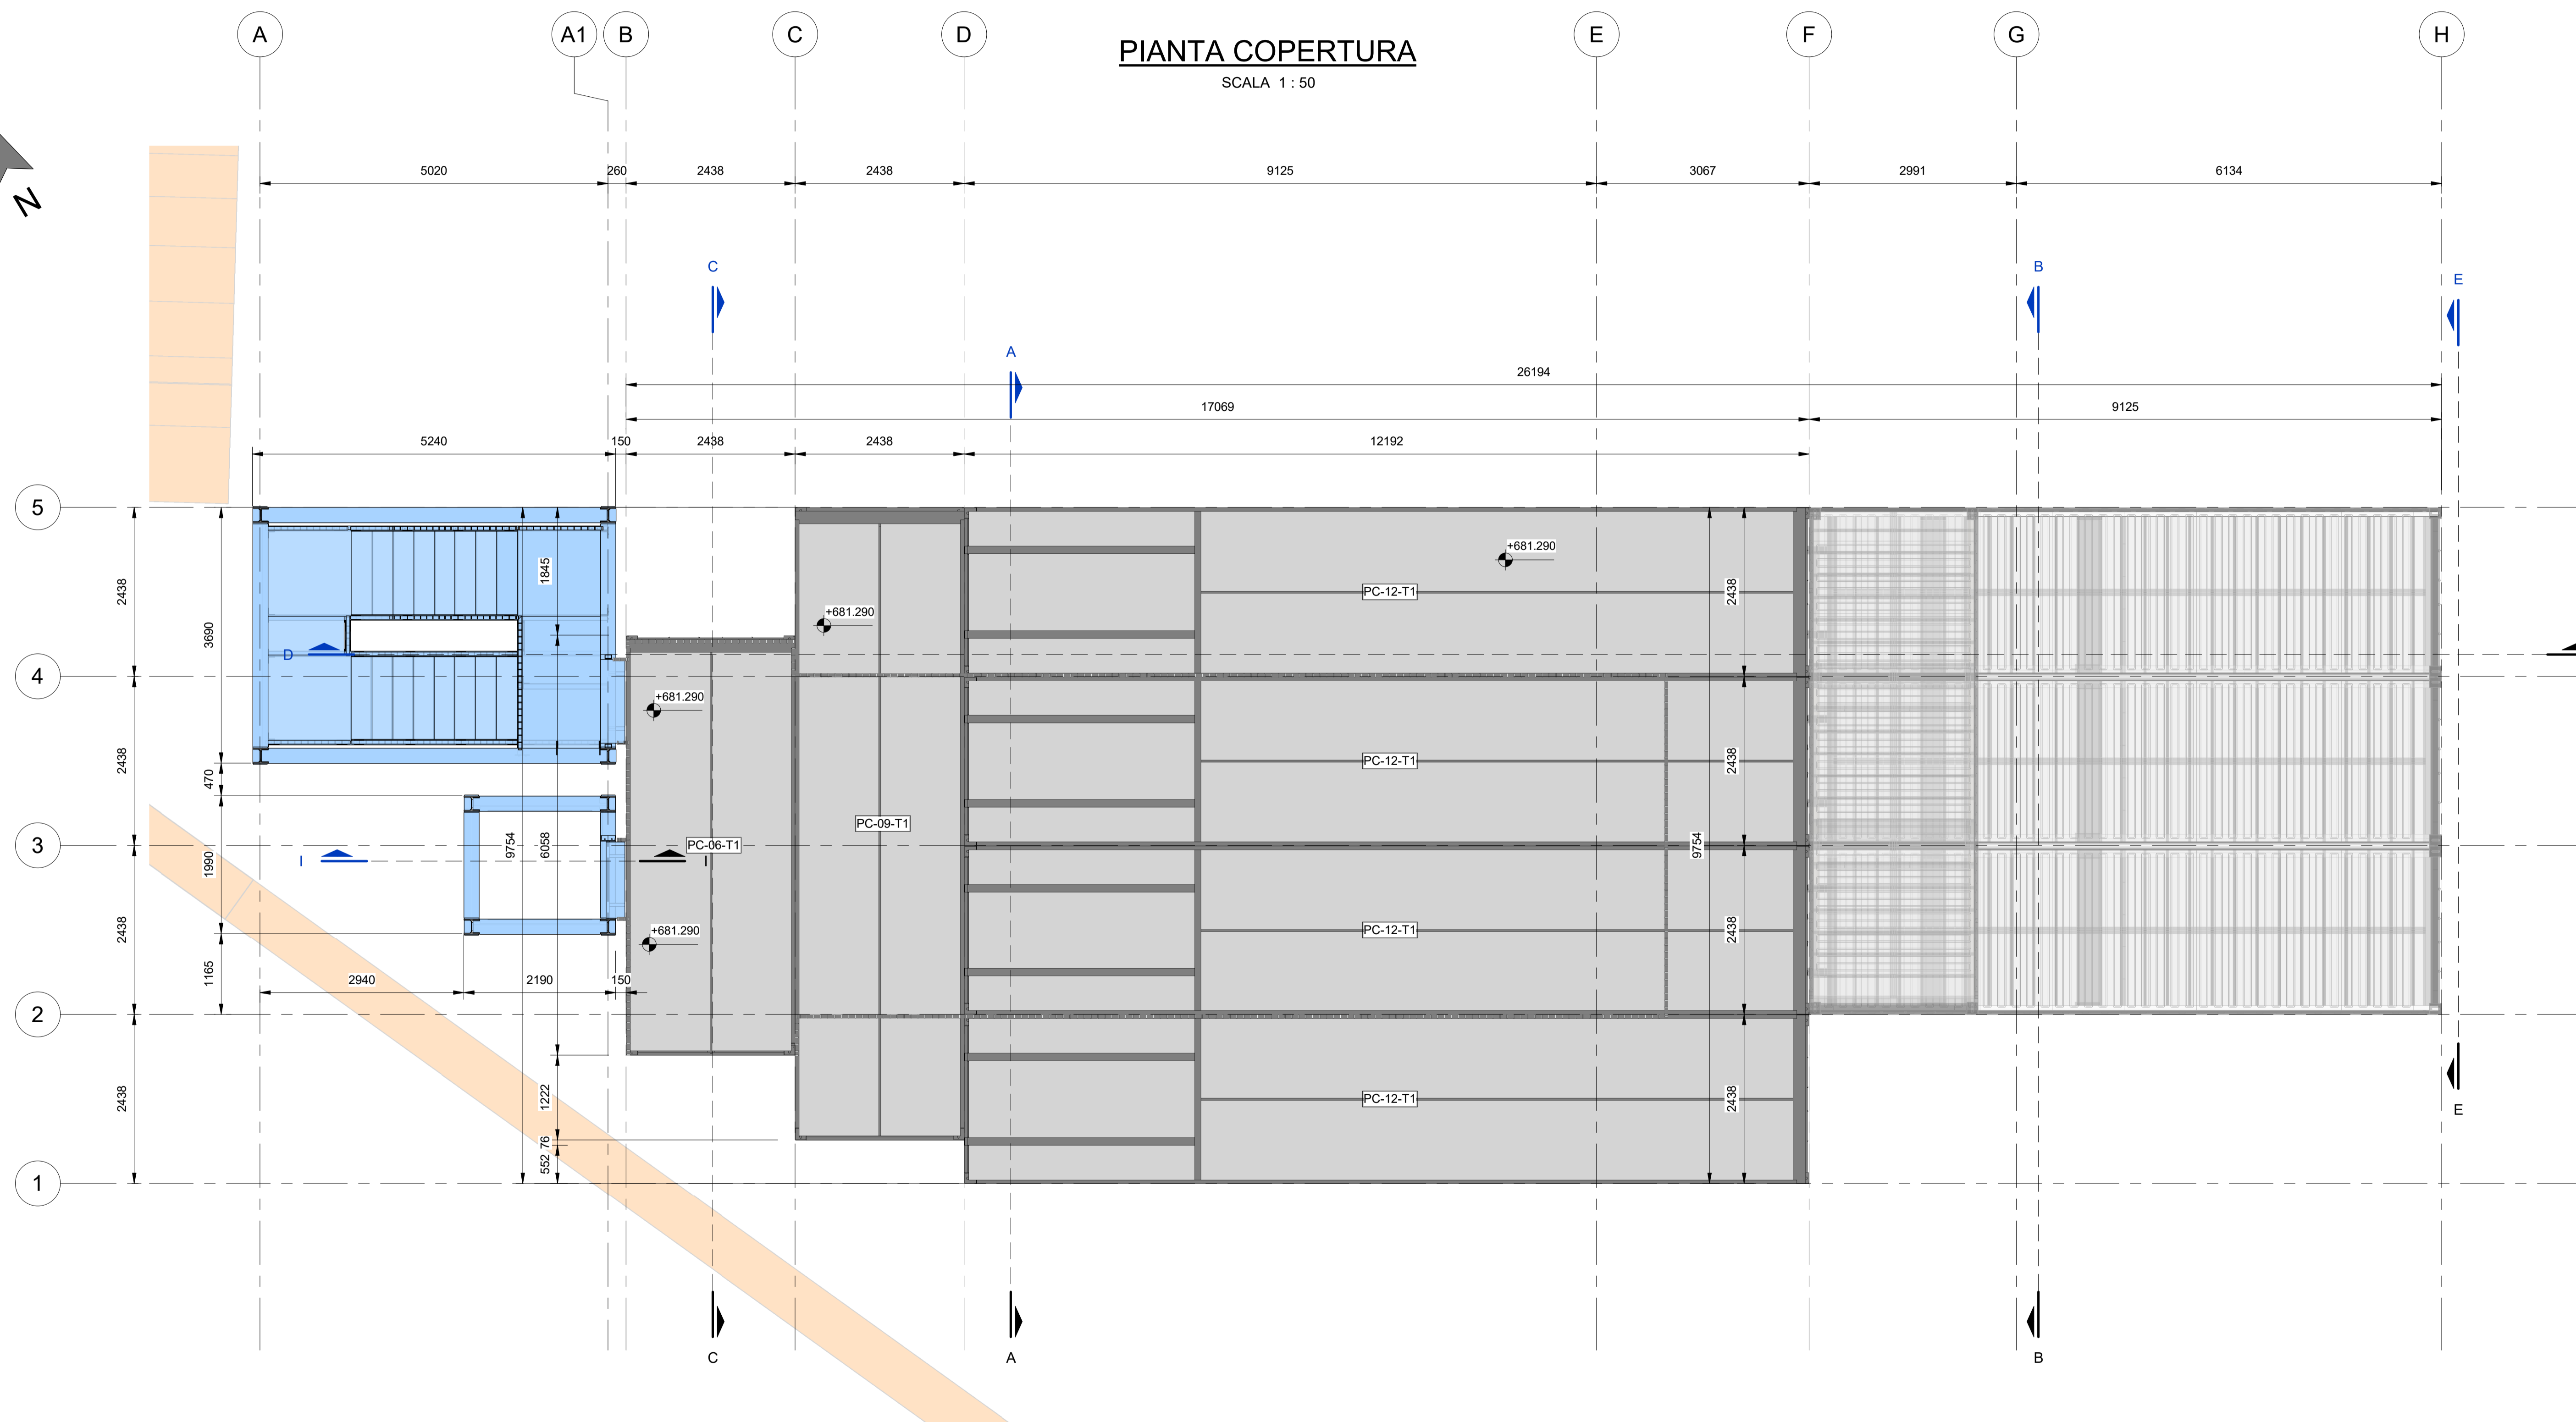


QUOTATURA IN mm

SALDATURA IN OFFICINA AGLI ELEMENTI STRUTTURALI DEL CONTAINER (PROFILI E LAMIERE) I DETTAGLI TIPOLOGICI DI INTERVENTO SONO INDICATI NELLE TAVOLE SPECIFICHE

NOTE PER IL MONTAGGIO:
TUTTI I CONTAINER DI PIANO TERRA DOVRANNO ESSERE SALDATI AL PIEDE, SULLE PIASTRE APPPOSITAMENTE ANNEGATE NEL GETTO DI FONDAZIONE SALVO DOVE DIVERSAMENTE INDICATO. TUTTI I CONTAINER DOVRANNO ESSERE COLLEGATI FRA LORO ATTRAVERSO GLI ACCESSORI SPECIFICI: LA TIPOLOGIA DI CONNESSIONE DOVRA' ESSERE PREVENTIVAMENTE APPROVATA DALLA DIREZIONE LAVORI E DAL PROGETTISTA.
I COLLEGAMENTI DEVONO ESSERE SIA VERTICALI SIA LATERALI
SULLA BASE DEL PRESENTE ELABORATO IL FORNITORE DEI CONTAINER PRODURRA' IL PROPRIO PIANO DI FABBRICAZIONE E CONTROLLO. EVENTUALI RICHIESTE DI CHIARIMENTI E MODIFICHE SARANNO SOTTOPOSTE PER APPROVAZIONE AL PROGETTISTA ESECUTIVO E ALLA DIREZIONE LAVORI

CARATTERISTICHE DEI MATERIALI

| | | | |
|-----------------------------------|---|----------------------|--|
| COPRIFERRO =5cm | CLASSE DI RESISTENZA | DIAMETRO MAX. INERTE | CLASSE ESPOSIZIONE AMBIENTALE UNI EN 206-1 |
| CLS. PER MAGRONE | C12/15 | D=32 | X0 |
| CLS. PER FONDAZIONE | C35/45 | D=32 | XD3 |
| ACCIAIO PER ARMATURA B450C | TRAFILATO IN BARRE TONDE 5 <= Ø <= 40 AD ADERENZA MIGLIORATA (CONFORME D.M. 17.01.2018) | | |
| ACCIAIO PER CARPENTERIA METALLICA | PER ELEMENTI SALDATI SP. t <= 40 mm : ACCIAIO S355J2 CLASSE DI ESECUZIONE EXC3 | | |
| GIUNZIONI BULLONATE | SALDATURE | | |
| VITI CLASSE 10.9 | SALDATURE A COMPLETA PENETRAZIONE OVE PRESCRITTO | | |
| DADI CLASSE 10 | | | |
| ROSETTE CLASSE C50 | | | |

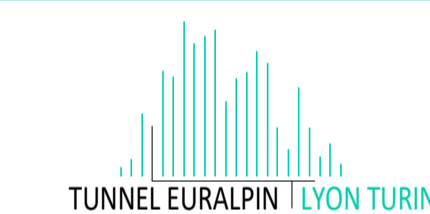

NOUVELLE LIGNE LYON TURIN - NUOVA LINEA TORINO LIGNE
PARTIE COMMUNE FRANCO-ITALIENNE - PARTE COMUNE ITALO-FRANCOISE
CUP C11J0500030001

Chantier Opérationnel 04 / Cantiere Operativo 04
CIG ZC32971235

Travaux de construction de l'espace visiteurs et parcours panoramique provisoires -
Lavori di realizzazione dello spazio visitatori e percorso panoramico provvisorio

Etude d'exécution - Progetto Esecutivo
Génie civil - Opere civili
Pianta Copertura

| Index | Date / Data | Modifications / Modifiche | Établi par / Concepito da | Vérifié par / Controllato da | Approuvé par / Autorizzato da |
|-------|-------------|--|---------------------------|------------------------------|-------------------------------|
| 0 | 16/10/2020 | Prima emissione Première émission | S. CARTA | M. MARELLI | A. POLLI |
| A | 02/11/2020 | Seconda Emissione Deuxième émission | S. CARTA | M. MARELLI | A. POLLI |
| B | 16/11/2020 | Terza Emissione Troisième émission | S. CARTA | M. MARELLI | A. POLLI |
| C | 18/11/2020 | Quarta Emissione Quatrième émission | S. CARTA | M. MARELLI | A. POLLI |
| D | 20/11/2020 | Quinta emissione Cinquième émission | S. CARTA | M. MARELLI | A. POLLI |

| | |
|------------------|----------------|
| 0401921880FA150Z | E PL ST 1107 D |
| 0401921880FA150Z | E PL ST 1107 D |

PROGETTISTE ASSOCIATE

CAPITOLAZIONE/ENTREPRENEUR

1 : 50

SCALA / ÉCHELLE

Indirizzo / Adresse GED

AP

Stato / Statut