B - B

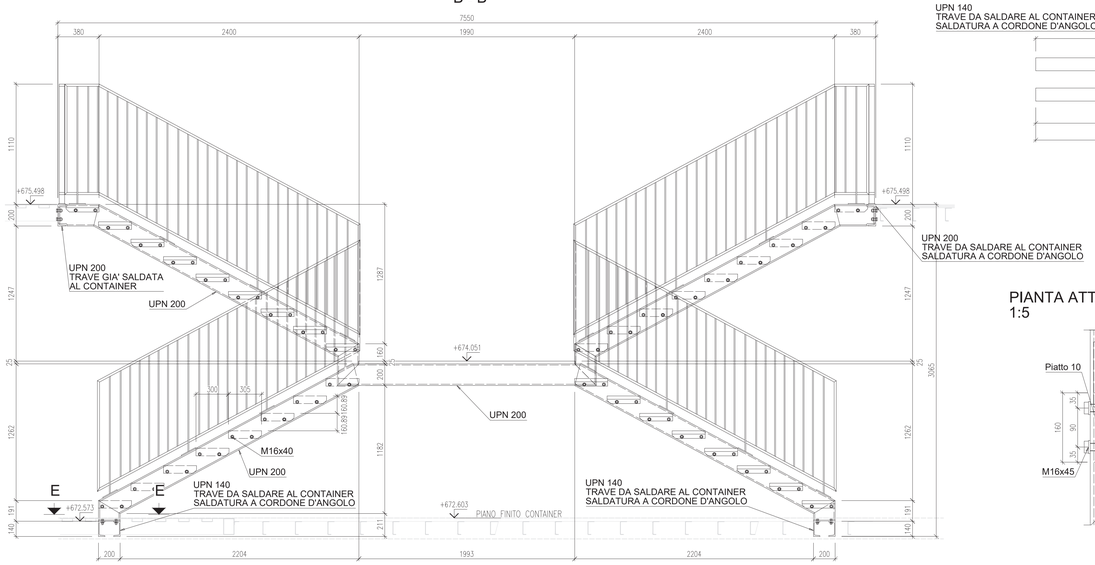

A - A

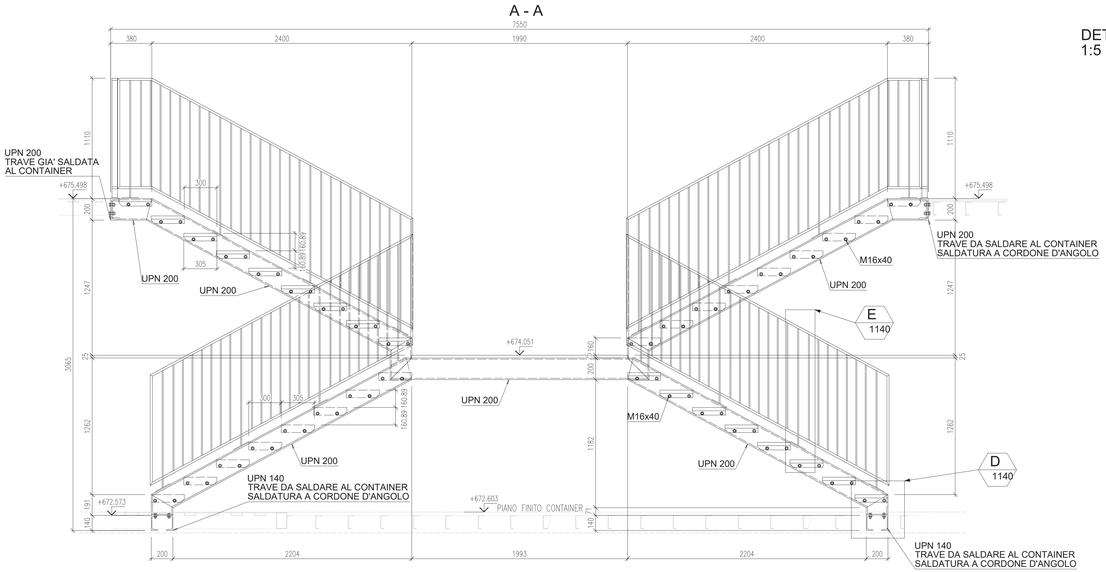

VISTA DALL'ALTO
1:20

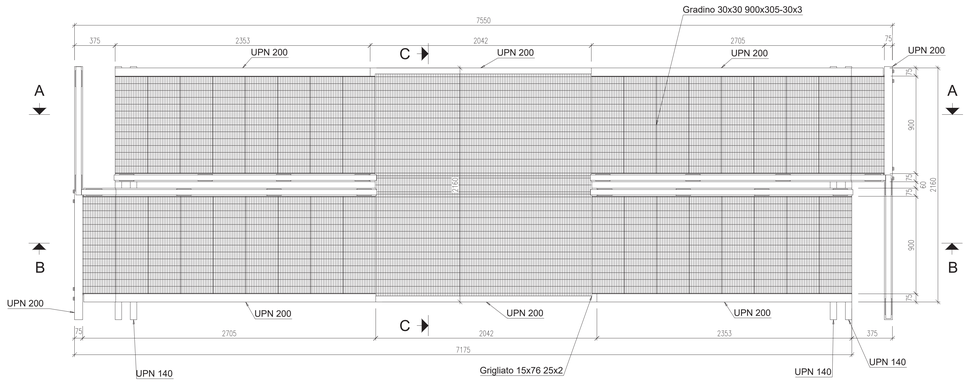

E - E

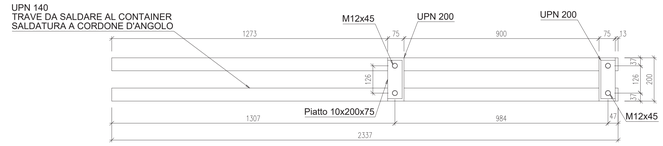

PIANTA ATTACCO SUPERIORE
1:5

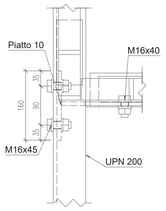

DETTAGLIO ATTACCO SUPERIORE
1:5

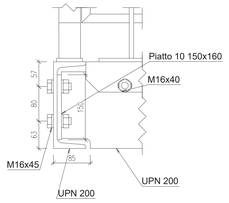

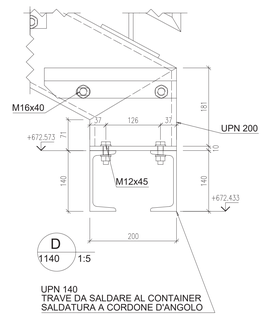

VISTA 3D

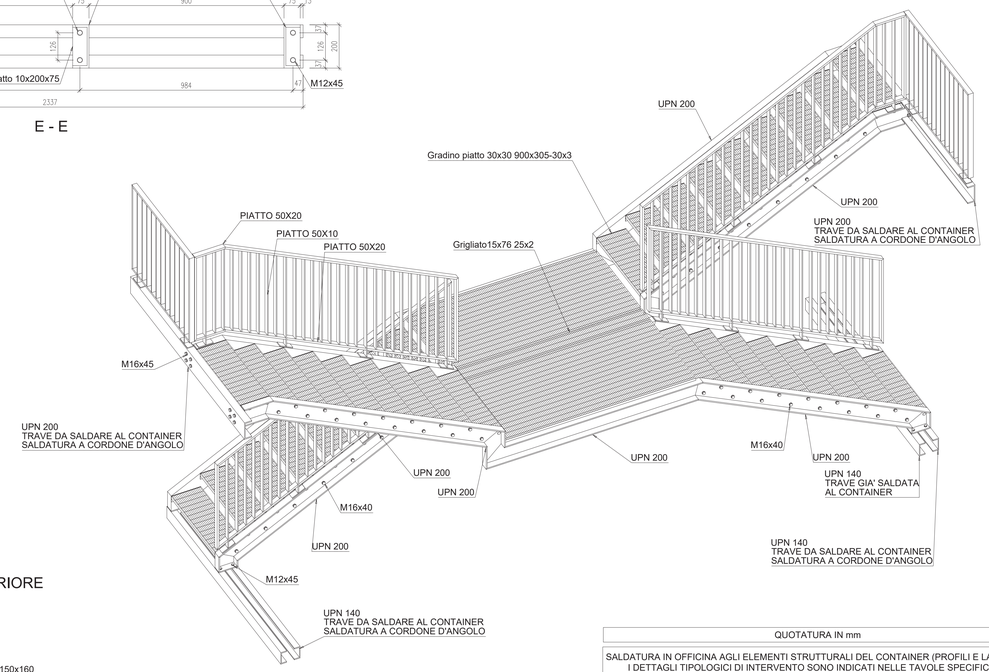

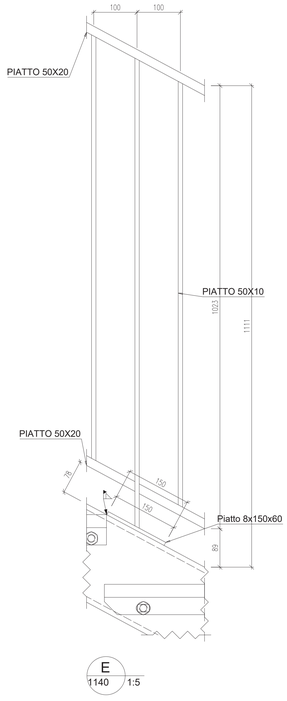

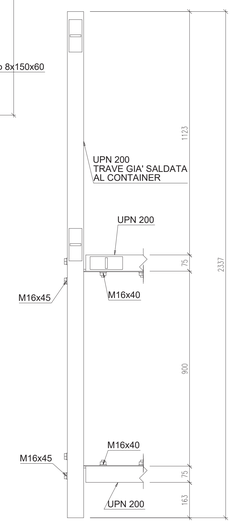

TRAVE ATTACCO SUPERIORE
1:10

C - C
1:10

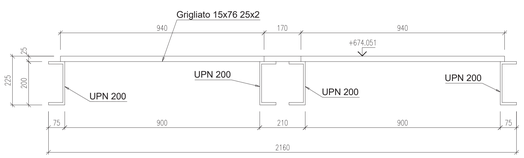

QUOTATURA IN mm

SALDATURA IN OFFICINA AGLI ELEMENTI STRUTTURALI DEL CONTAINER (PROFILI E LAMIERE)
I DETTAGLI TIPOLOGICI DI INTERVENTO SONO INDICATI NELLE TAVOLE SPECIFICHE

NOTE PER IL MONTAGGIO:

TUTTI I CONTAINER DI PIANO TERRA DOVRANNO ESSERE SALDATI AL PIEDE, SULLE PIASTRE APPOSITAMENTE ANNEGATE NEL GETTO DI FONDAZIONE SALVO DOVE DIVERSAMENTE INDICATO, TUTTI I CONTAINER DOVRANNO ESSERE COLLEGATI FRA LORO ATTRAVERSO GLI ACCESSORI SPECIFICI; LA TIPOLOGIA DI CONNESSIONE DOVRA' ESSERE PREVENTIVAMENTE APPROVATA DALLA DIREZIONE LAVORI E DAL PROGETTISTA. I COLLEGAMENTI DEVONO ESSERE SIA VERTICALI SIA LATERALI

SULLA BASE DEL PRESENTE ELABORATO IL FORNITORE DEI CONTAINER PRODURRA' IL PROPRIO PIANO DI FABBRICAZIONE E CONTROLLO. EVENTUALI RICHIESTE DI CHIARIMENTI E MODIFICHE SARANNO SOTTOPOSTE PER APPROVAZIONE AL PROGETTISTA ESECUTIVO E ALLA DIREZIONE LAVORI

CARATTERISTICHE DEI MATERIALI

ACCIAIO PER CARPENTERIA METALLICA
PER ELEMENTI SALDATI SP. t <= 40 mm : ACCIAIO S355J2
CLASSE DI ESECUZIONE EXC3

GIUNZIONI BULLONATE
VITI CLASSE 10.9
DADI CLASSE 10
ROSETTE CLASSE C50

SALDATURE
SALDATURE A COMPLETA PENETRAZIONE OVE PRESCRITTO

FINITURA GRIGLIATI: ZINCATI A CALDO
FINITURA SCALA: ZINCATA A CALDO

CONTAINER DI RIFERIMENTO: C0-12-T1 / C1-12-T2
VEDI ELABORATI: 040-1921880-FA15-0-Z-E-DD-ST-1117 / 1123

TUNNEL EURALPIN | LYON TURIN

NOUVELLE LIGNE LYON TURIN - NUOVA LINEA TORINO LIONE
PARTIE COMMUNE FRANCO-ITALIENNE - PARTE COMUNE ITALO-FRANCESE
CUP C11J05000030001

Chantier Opérationnel 04 / Cantiere Operativo 04
CIG 2C32971235

Travaux de construction de l'espace visiteurs et parcours panoramique provisoires -
Lavori di realizzazione dello spazio visitatori e percorso panoramico provvisori

Etude d'exécution – Progetto Esecutivo
Génie civil – Opere civili
SCALA INTERNA - CONTAINER C0-12-T1 - CARPENTERIA METALLICA

Indice	Date / Data	Modifications / Modifiche	Établi par / Convocato da	Vérifié par / Controllato da	Autorisé par / Autorizzato da
0	16/10/2020	Prima emissione Prembière diffusion	S. CARTA	M. MARELLI	A. POLLI
A	02/11/2020	Seconda emissione Deuxième émission	S. CARTA	M. MARELLI	A. POLLI
B	16/11/2020	Seconda emissione Troisième émission	S. CARTA	M. MARELLI	A. POLLI
C	18/11/2020	Terza Emissione Troisième émission	S. CARTA	M. MARELLI	A. POLLI

Code Type	Unité Fonctionnelle Unité de Gestion	Domaine Code	Phase Code	Zone Géographique	Numéro	Indice Indice	Classe Classe
0	4 0 1 9 2 1 8 8 0	F	A	1 5 0	Z		

Code Type	Système Sistema	Sous-système Sottosistema	Numéro Numero	Indice Indice	Classe Classe
E	D D	S T	1 1 4 0	C	

PINI ITALIA

plac architecture urban design

ACC naturale architettura

1:20/10/5 — SCALA / ECHELLE

A P — Stato / Statut

Indirizzo / Adresse DED

S. PROGETTISTA/LE DESIGNER

L'APPALTATORE/L'ENTREPRENEUR

IL DIRETTORE DEI LAVORI/LE MAÎTRE D'ŒUVRE

TELT sas - Savoie Technolac - Bâtiment "Homère" -
13 allée du Lac de Constance -73370 LE BOURGET DU LAC (France)
Tél. : +33 (0)4 79.68.56.50 - Fax: +33 (0)4 79.68.56.75
RCS Chambéry 439 556 952 - TVA FR 01439556952

Propriété TELT Tous droits réservés
Proprietà TELT Tutti i diritti riservati

Ce projet est cofinancé par l'union européenne (50/100)

Questo progetto è cofinanziato dall'unione europea (50/100)

040_1921880_FA15_0_Z_E_DD_ST_1140.dwg