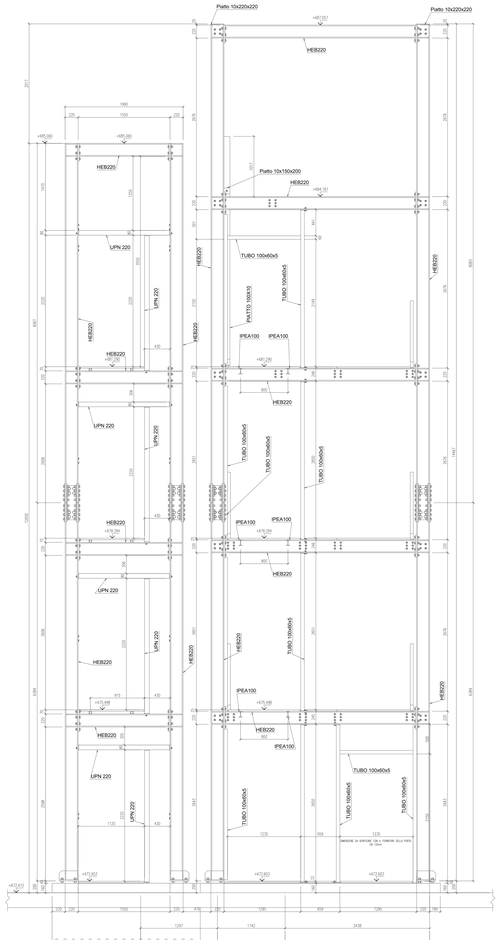

PROSPETTO FRONTALE

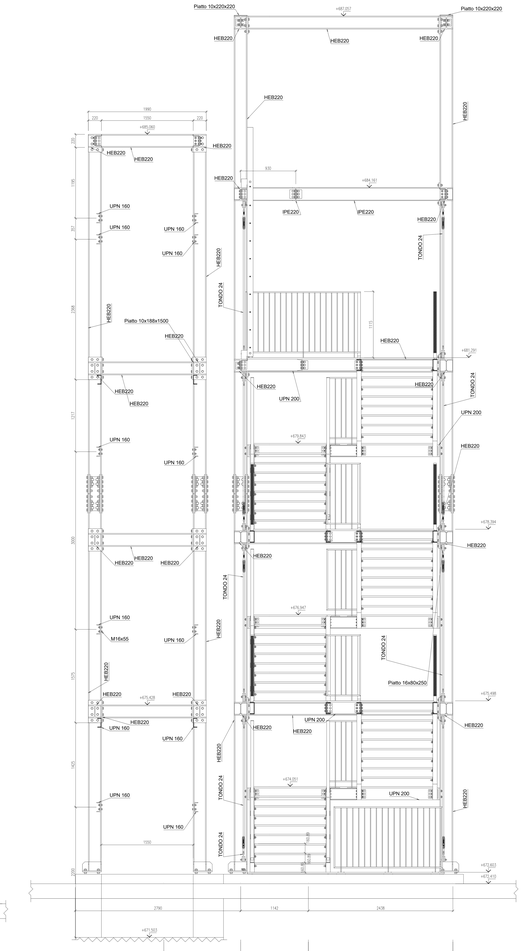

SEZIONE TRASVERSALE

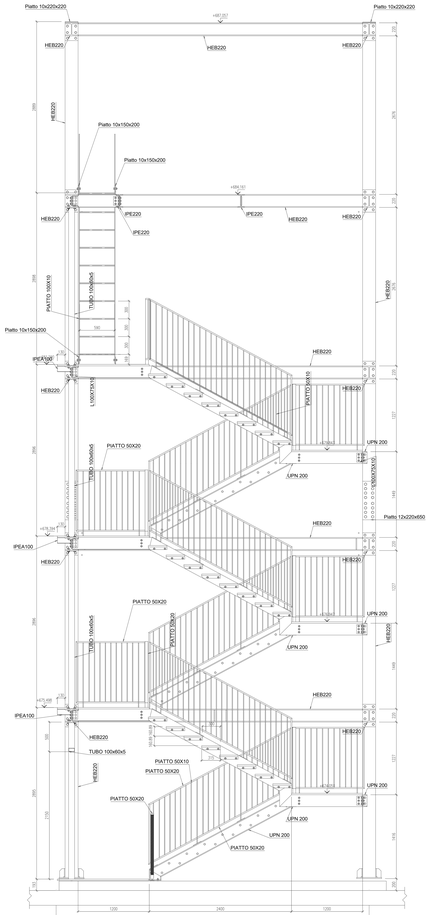

SEZIONE LONGITUDINALE

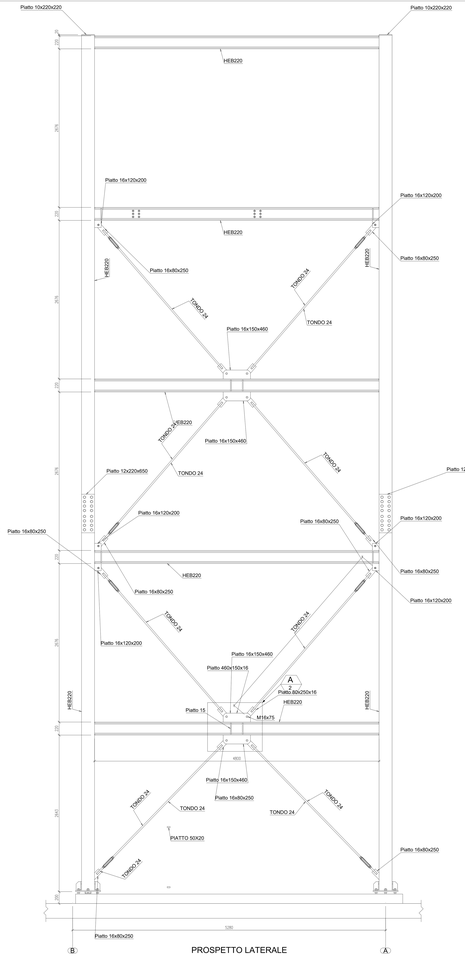

PROSPETTO LATERALE

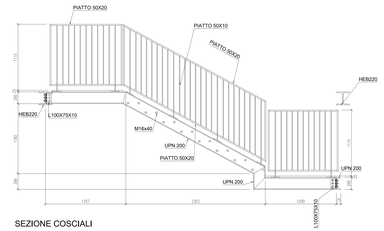

SEZIONE COSCIALI

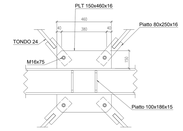

A
2 1:10

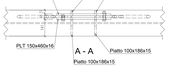

QUOTATURA IN mm

LE STRUTTURE DELL'ASCENSORE E DELLA SCALA SONO DISGIUNTE RISPETTO AL CORPO DEI CONTAINER. PREVEDERE OPPORTUNE SCOSSALINE IN CORRISPONDENZA DEI GIUNTI.
I RIVESTIMENTI DI PARETE E DI COPERTURA, SIA DELL'ASCENSORE SIA DELLA SCALA, DEVONO ESSERE A COMPLETA TENUTA NEI CONFRONTI DELL'ACQUA. L'INSTALLATORE DEI RIVESTIMENTI DOVRÀ SVILUPPARE I DETTAGLI DI SOTTOSTRUTTURE PER IL SOSTEGNO DEI RIVESTIMENTI STESSI. TALI SOTTOSTRUTTURE DOVRANNO ESSERE PROGETTATE ANCHE IN FUNZIONE DELLE ESIGENZE MINIME PER VALUTARE PERSONALI INTERFERENZE CON L'IMPIANTO DELL'ASCENSORE. IN NIGUN CASO NESSUN ELEMENTO POTRÀ INGOMBRARE IL VANO CORSA NETTO INTERNO
I DETTAGLI DI FISSAGGIO E DI TENUTA ALL'ACQUA VERRANNO DEFINITI DAL FORNITORE E DOVRANNO ESSERE SOTTOPOSTI AD APPROVAZIONE DA PARTE DELLA DL E DEI PROGETTISTI ARCHITETTONICI. PREVEDERE CARTER DI PROTEZIONE IN CORRISPONDENZA DELLE PORTE DI SBARCO DELL'ASCENSORI. IN COPERTURA DELL'ASCENSORE PREVEDERE TORRINO PER FOROMETRIA PARI AD ALMENO 0.2MQ, IN ALTERNATIVA PREVEDERE BOTOLA PER ACCESSO DI MANUTENZIONE ALLA "LANTERNA".

CARATTERISTICHE DEI MATERIALI

ACCIAIO PER CARPENTERIA METALLICA
PER ELEMENTI SALDATI: SP.1 ÷ 40 mm - ACCIAIO S355J2
CLASSE DI ESECUZIONE EXC2

GIUNZIONI BULLONATE — SALDATURE

VITI CLASSE 10.9
DADI CLASSE 10 — SALDATURE A COMPLETA PENETRAZIONE OVE PRESCRITTO
RODIGITE CLASSE C50
TIRAFONDI FILETTATI CLASSE 8.8

FINITURA GRIGLIATI: ZINCATA A CALDO
FINITURA SCALA: FINITURA SUPERFICIALE: ZINCANTE EPOSSIDICO, PRIMER DI FONDO, FINITURA POLIURETANICA (RAL DA DEFINIRE) SPESSORE FINITO 200micron

TUNNEL EUROPA TORINO TURIN

NOUVELLE LIGNE LYON TURIN - NUOVA LINEA TORINO LIONE
PARTE COMUNE PAESE OSPITANTE - PARTE COMUNE FRANCESE
CIP CODIGNONE

Chantier Opérationnel 04 / Cantiere Operativo 04
CO 2CDT2326

Travaux de construction de l'espace visiteurs et parcours panoramique provisoires -
Lavori di realizzazione dello spazio visitatori e percorso panoramico provvisori

Etude d'exécution - Progetto Esecutivo
Génie civil - Opere civili
SCALA ESTERNA BLOCCO ASCENSORE 2/3

Index	Date / Data	Modification / Modifica	Établi par / Compilato da	Vérifié par / Controllato da	Validé par / Convalidato da
0	03/12/2020	Emissione per enti / Prima emissione	G. CAPPA	M. MARINO	G. PINI
A	03/12/2020	Seconda emissione / Seconda emissione	G. CAPPA	M. MARINO	G. PINI
B	03/12/2020	Terza emissione / Terza emissione	G. CAPPA	M. MARINO	G. PINI

| | | |