


NOTA: "Il piano di dettaglio costruttivo "AS BUILT" delle forometrie, le predisposizioni di passaggi tuberie e cavi, gli ancoraggi dei macchinari impiantistici, l'adeguatezza normativa e quant'altro necessario al corretto funzionamento degli stessi sarà prodotto dal/dai fornitore/i degli impianti e sottoposto ad approvazione del progettista esecutivo e della direzione lavori".

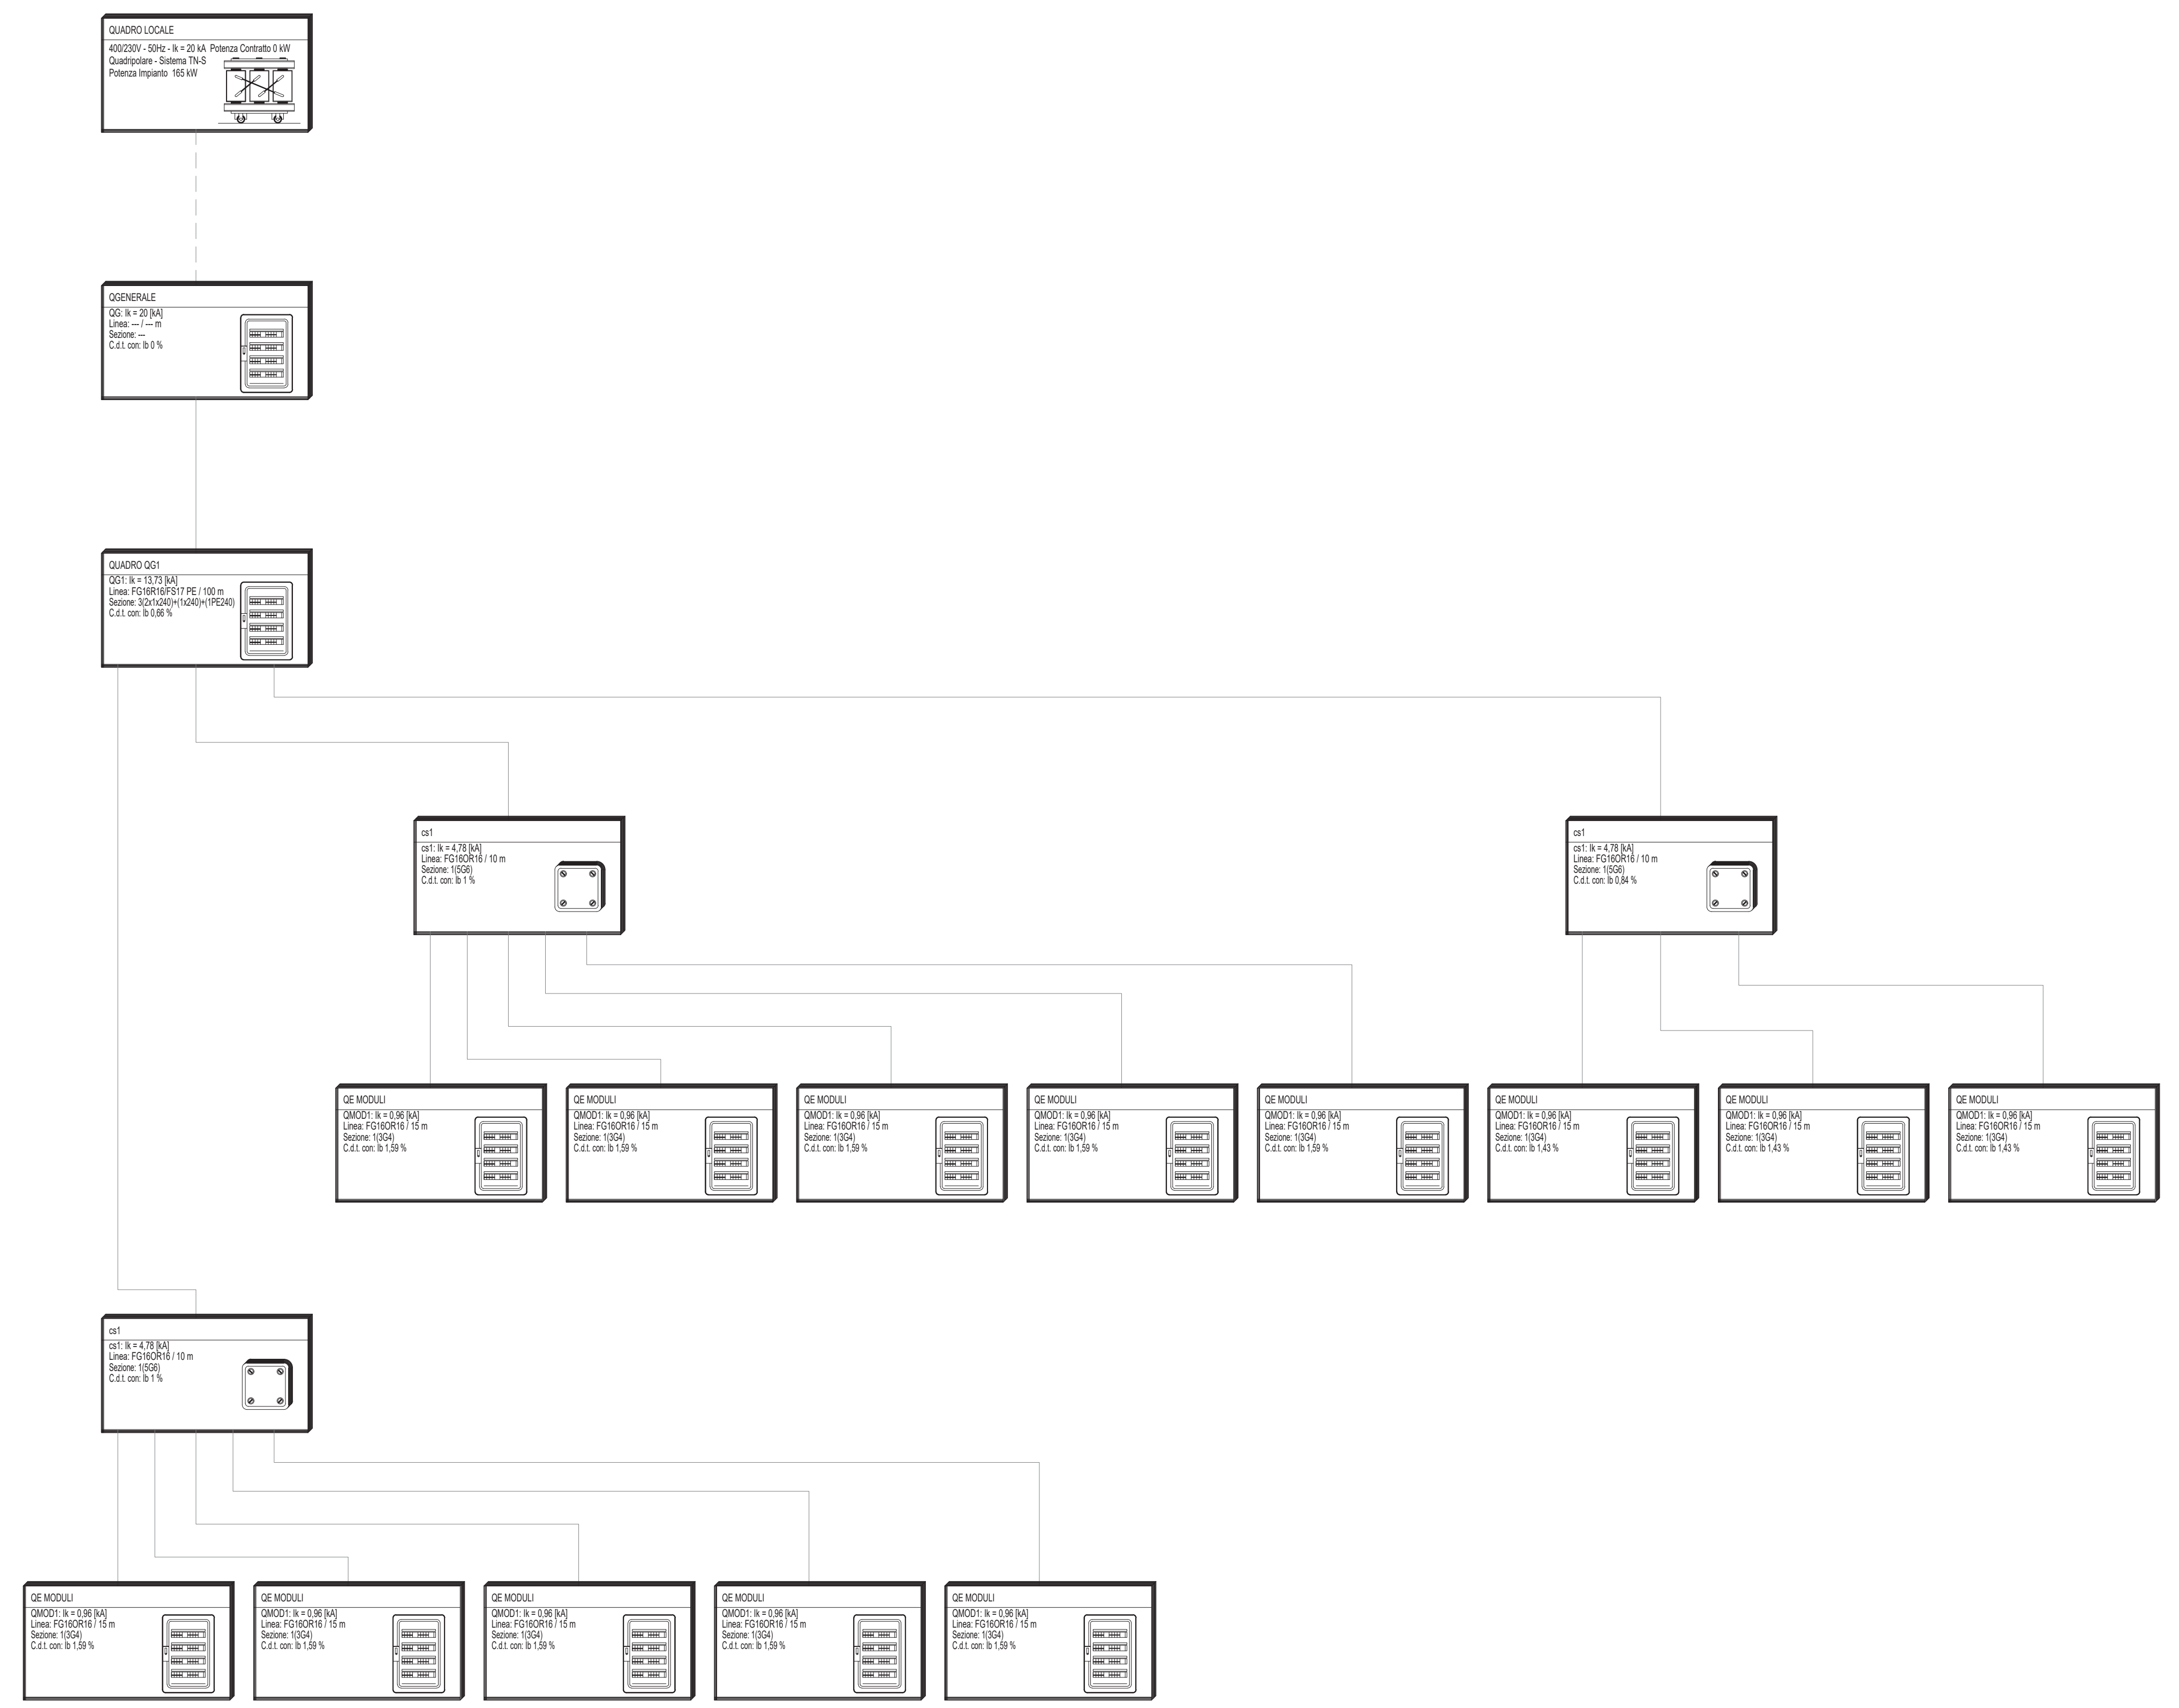



NOUVELLE LIGNE LYON TURIN - NUOVA LINEA TORINO LIONE
PARTIE COMMUNE FRANCO-ITALIENNE - PARTE COMUNE ITALO-FRANCESE
 CUP C1105000030001

Chantier Opérationnel 040 / Cantiere Operativo 040
 CIG ZC32971235

NOM DE L'ETUDE/OUVRAGE - NOME STUDIO/OPERA
GENIE CIVIL - OPERE CIVILI
CONSTRUCTION - COSTRUZIONE
CHANTIERS MADDALENA - CANTIERE MADDALENA
ESPACE VISITEURS PROVISOIRE - SPAZIO VISITATORI TEMPORANEO

IMPIANTO ELETTRICO - SCHEMA A BLOCCHI

Indice	Date / Data	Modifications / Modifiche	Elab. par / Concepito da	Verifié par / Controllato da	Autorisé par / Autorizzato da
D	28/10/2020	Prima émission Première diffusion	ATsrl	ATsrl	A.POLLI
A	02/11/2020	Seconde émission Seconda diffusione	ATsrl	ATsrl	A.POLLI
B	17/11/2020	Troisième émission Terzina diffusione	ATsrl	ATsrl	A.POLLI

-040192188FA150Z

ESHIM1204B





SCALA / ECHELLE

Indirizzo / Adresse GED

AP

Stato / Status

IL PROGETTISTA/DESIGNER



L'APPALTATORE/ENTREPRENEUR

IL DIRETTORE DEI LAVORI/MATRE D'ŒUVRE

TELT sas - Savoie Technolac - Bâtiment "Homère" - 13 allée du Lac de Constance - 73370 LE BOURGET DU LAC (France)
 Tél.: +33 (0)4.79.68.56.50 - Fax: +33 (0)4.79.68.56.75
 RCS Chambéry 439 556 952 - TVA: FR 0343956952
 Propriété: TELT - Tous droits réservés
 Propriété: TELT Tutti i diritti riservati

Ce projet est financé par l'Union européenne (DFP/FR)



Questo progetto è cofinanziato dall'Unione europea (DFP/FR)

TELT_Cantiglio_modello_rev.2.0.dwg