




Planimetria generale
SCALA 1:100

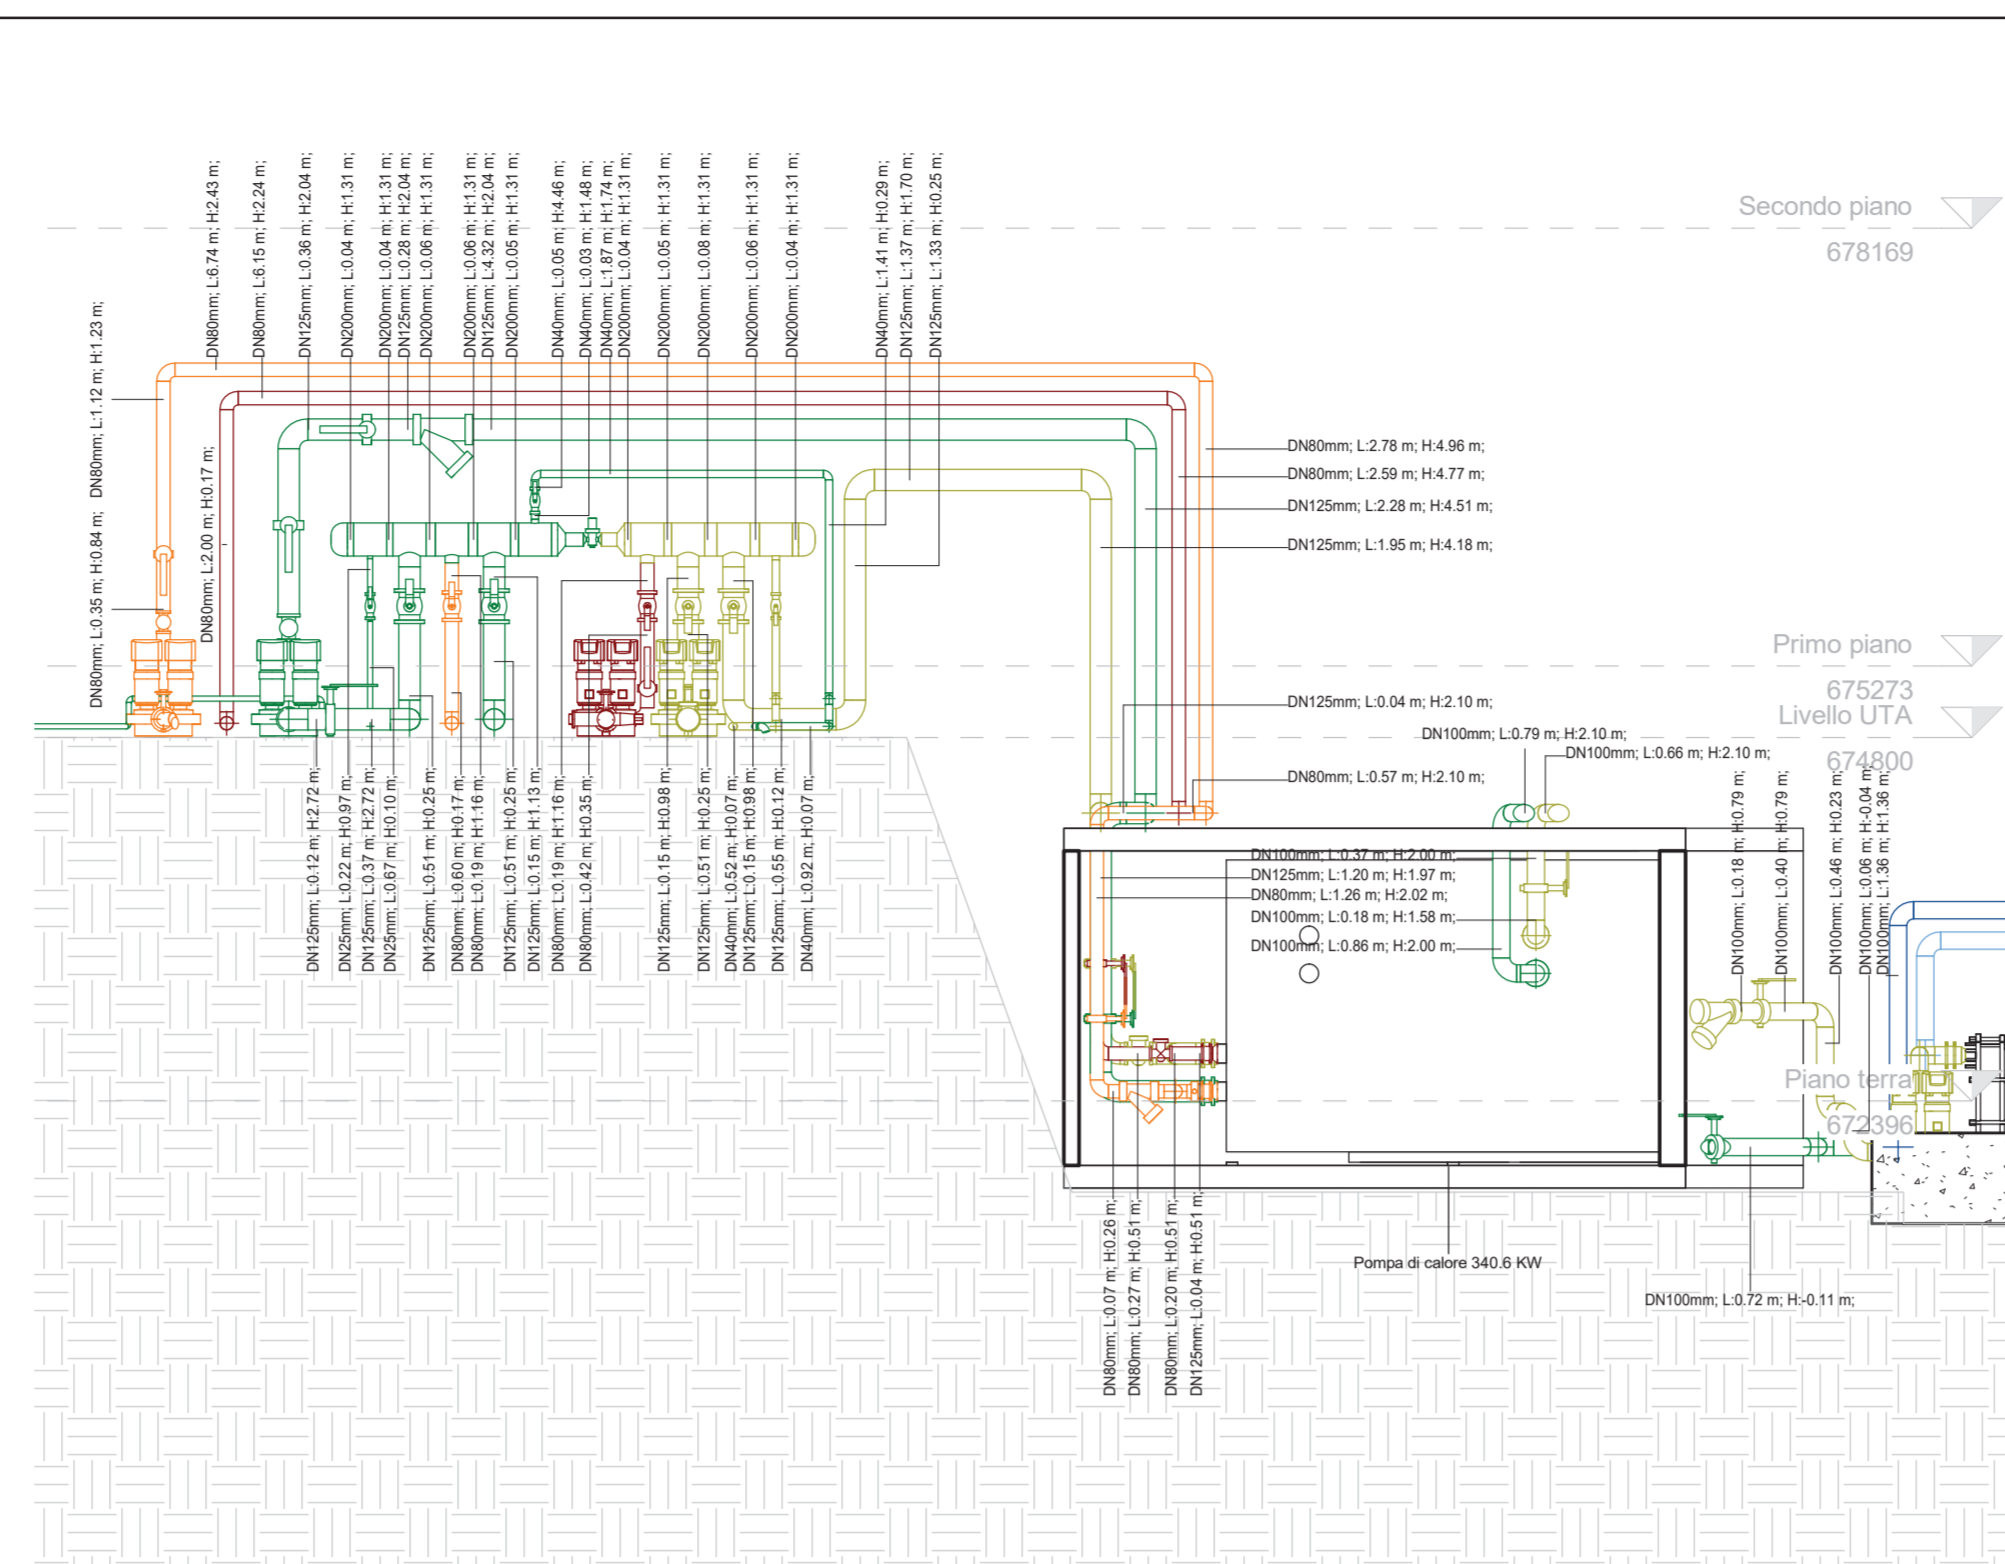


Sezione 5
SCALA 1:50

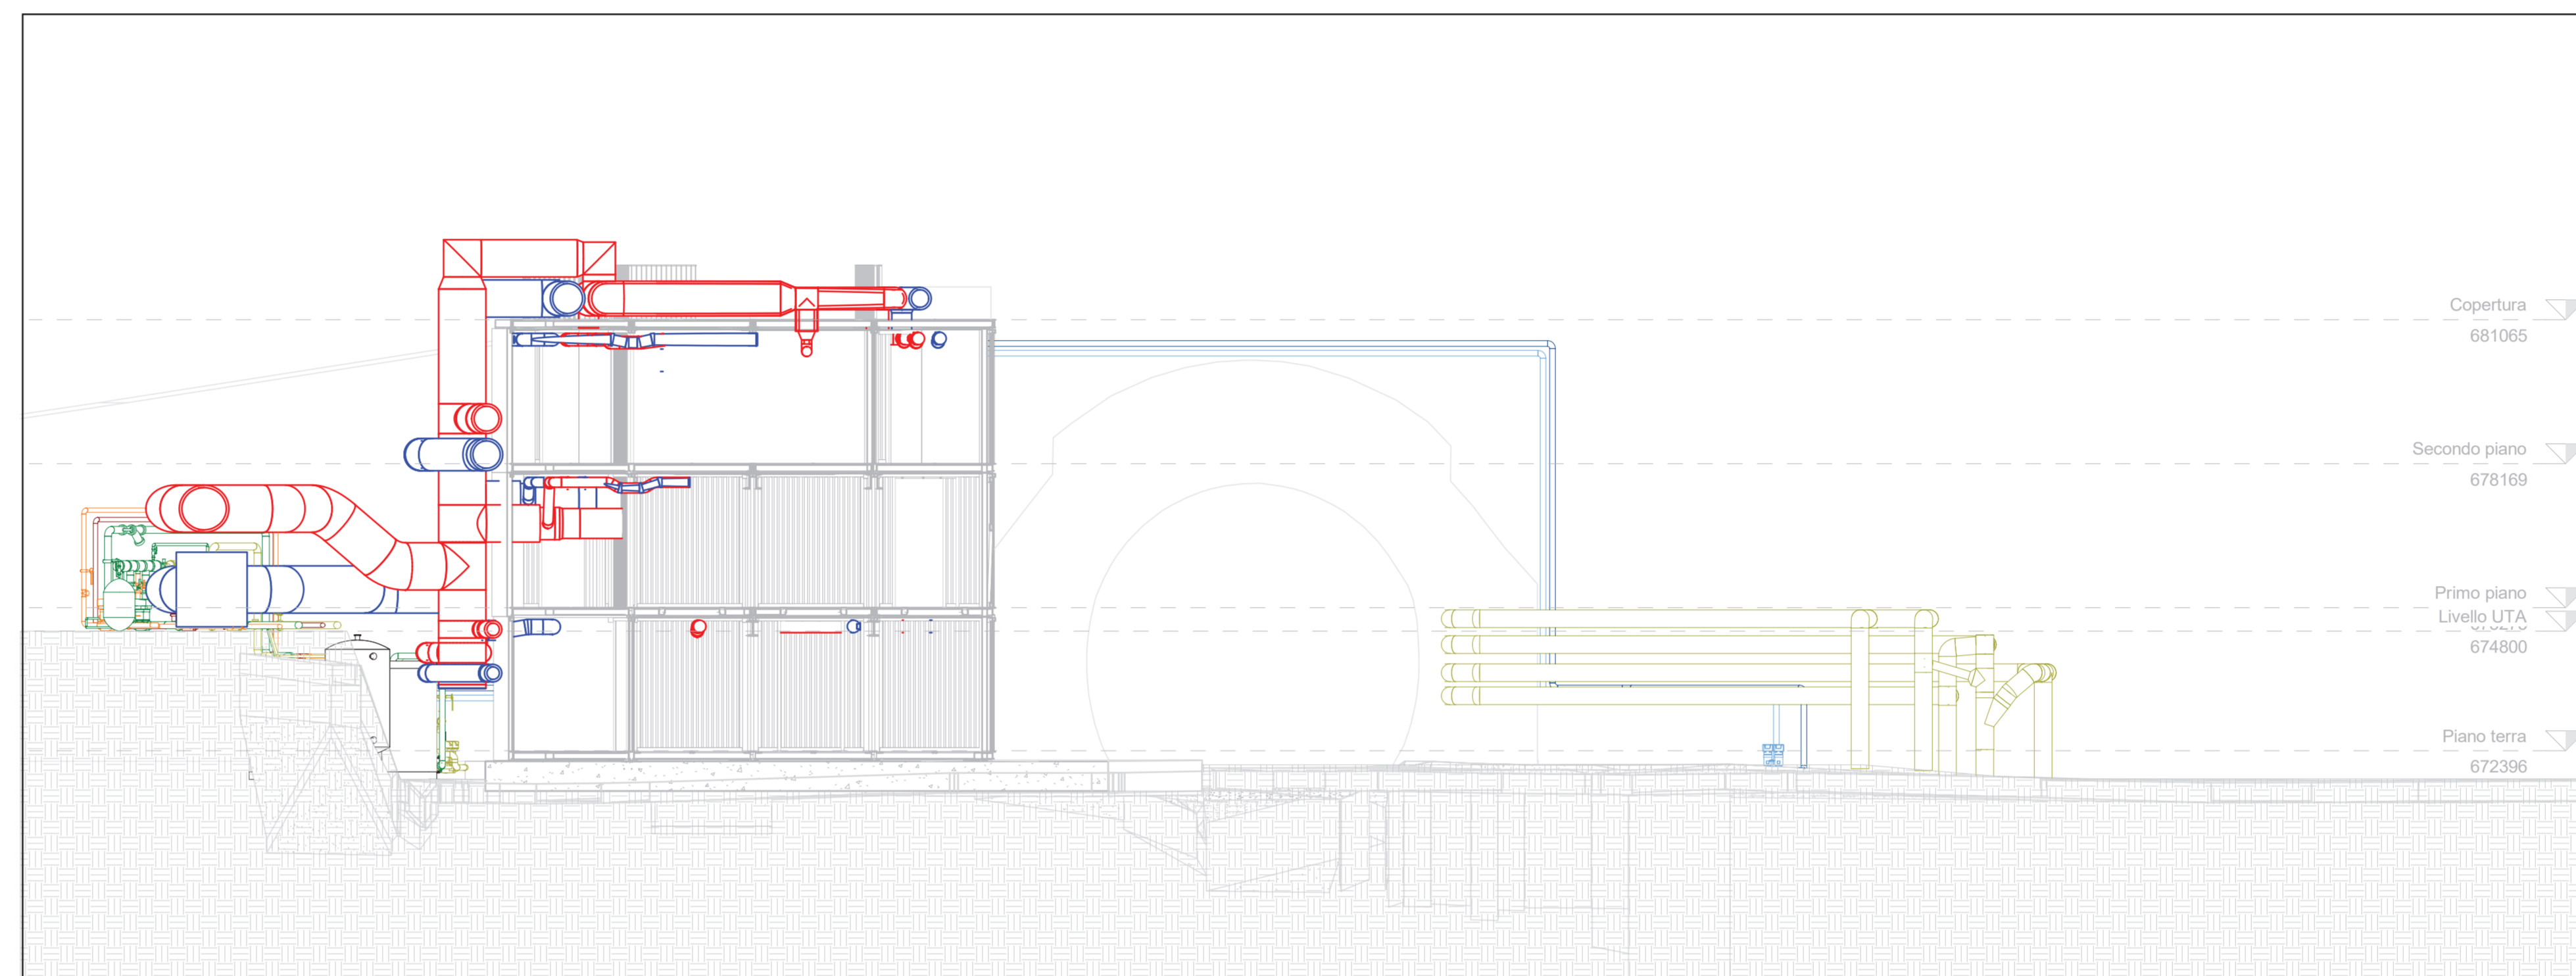

Sezione 6
SCALA 1:50

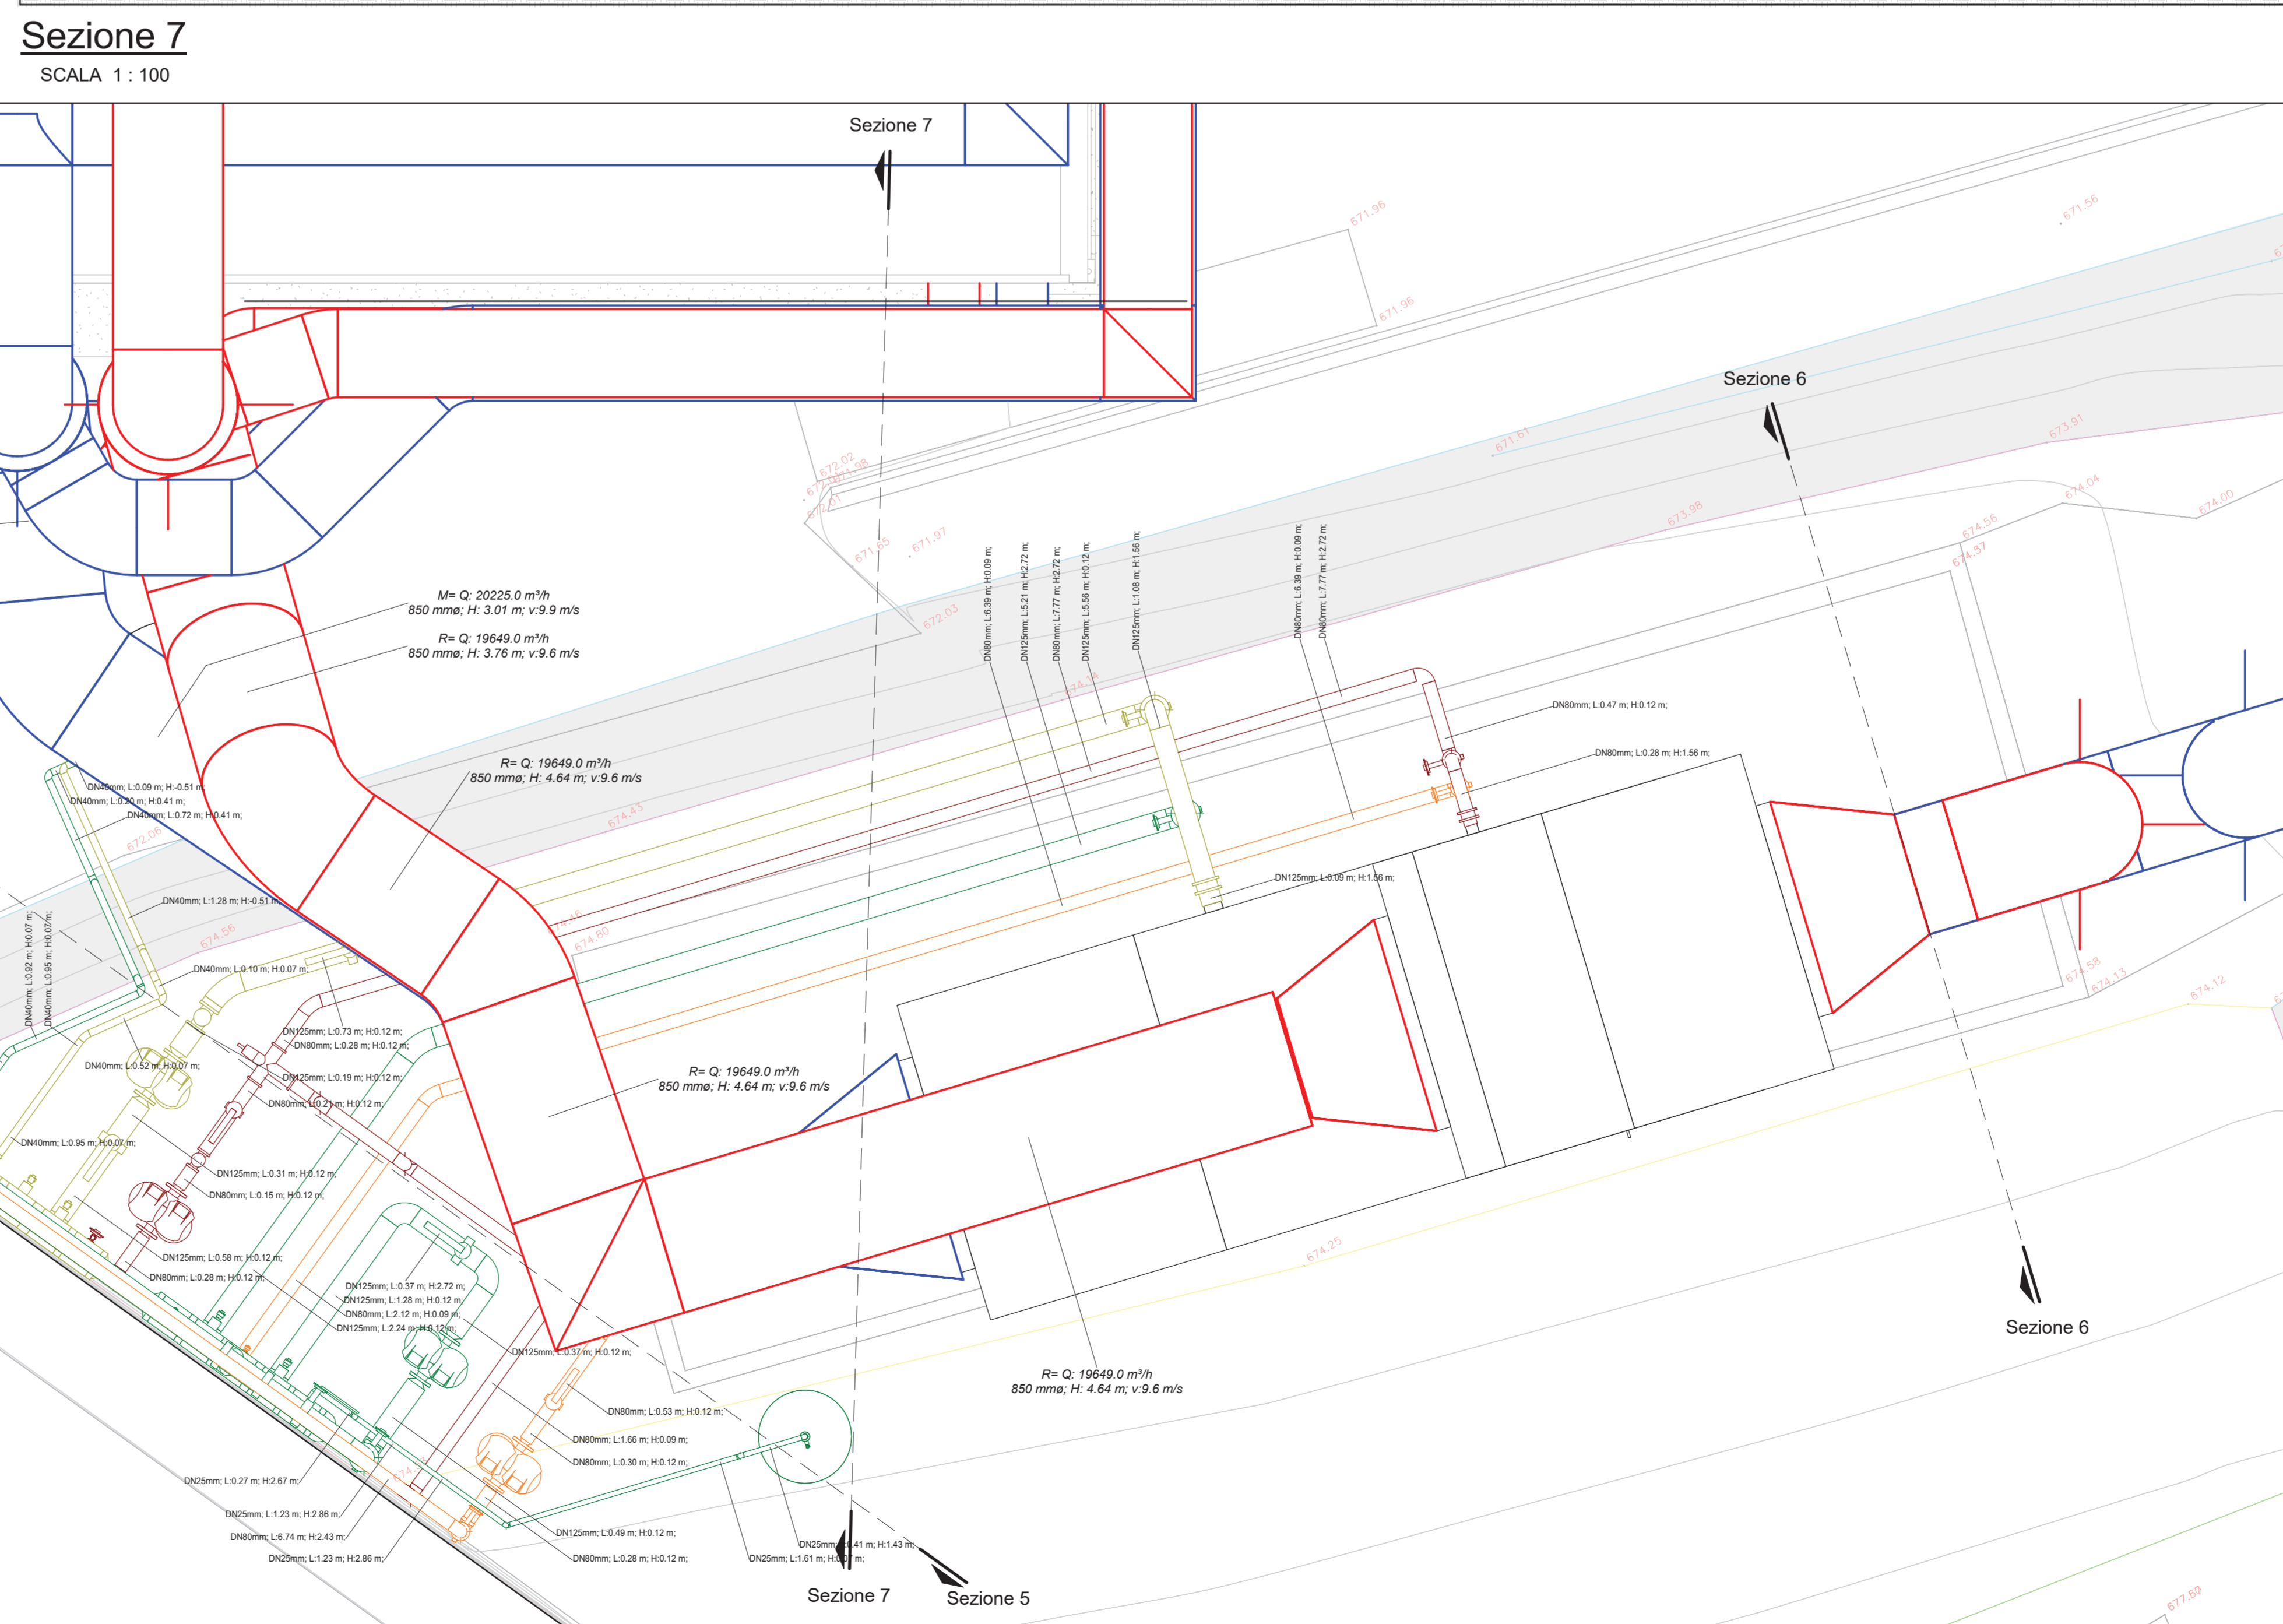

Sezione 7
SCALA 1:100

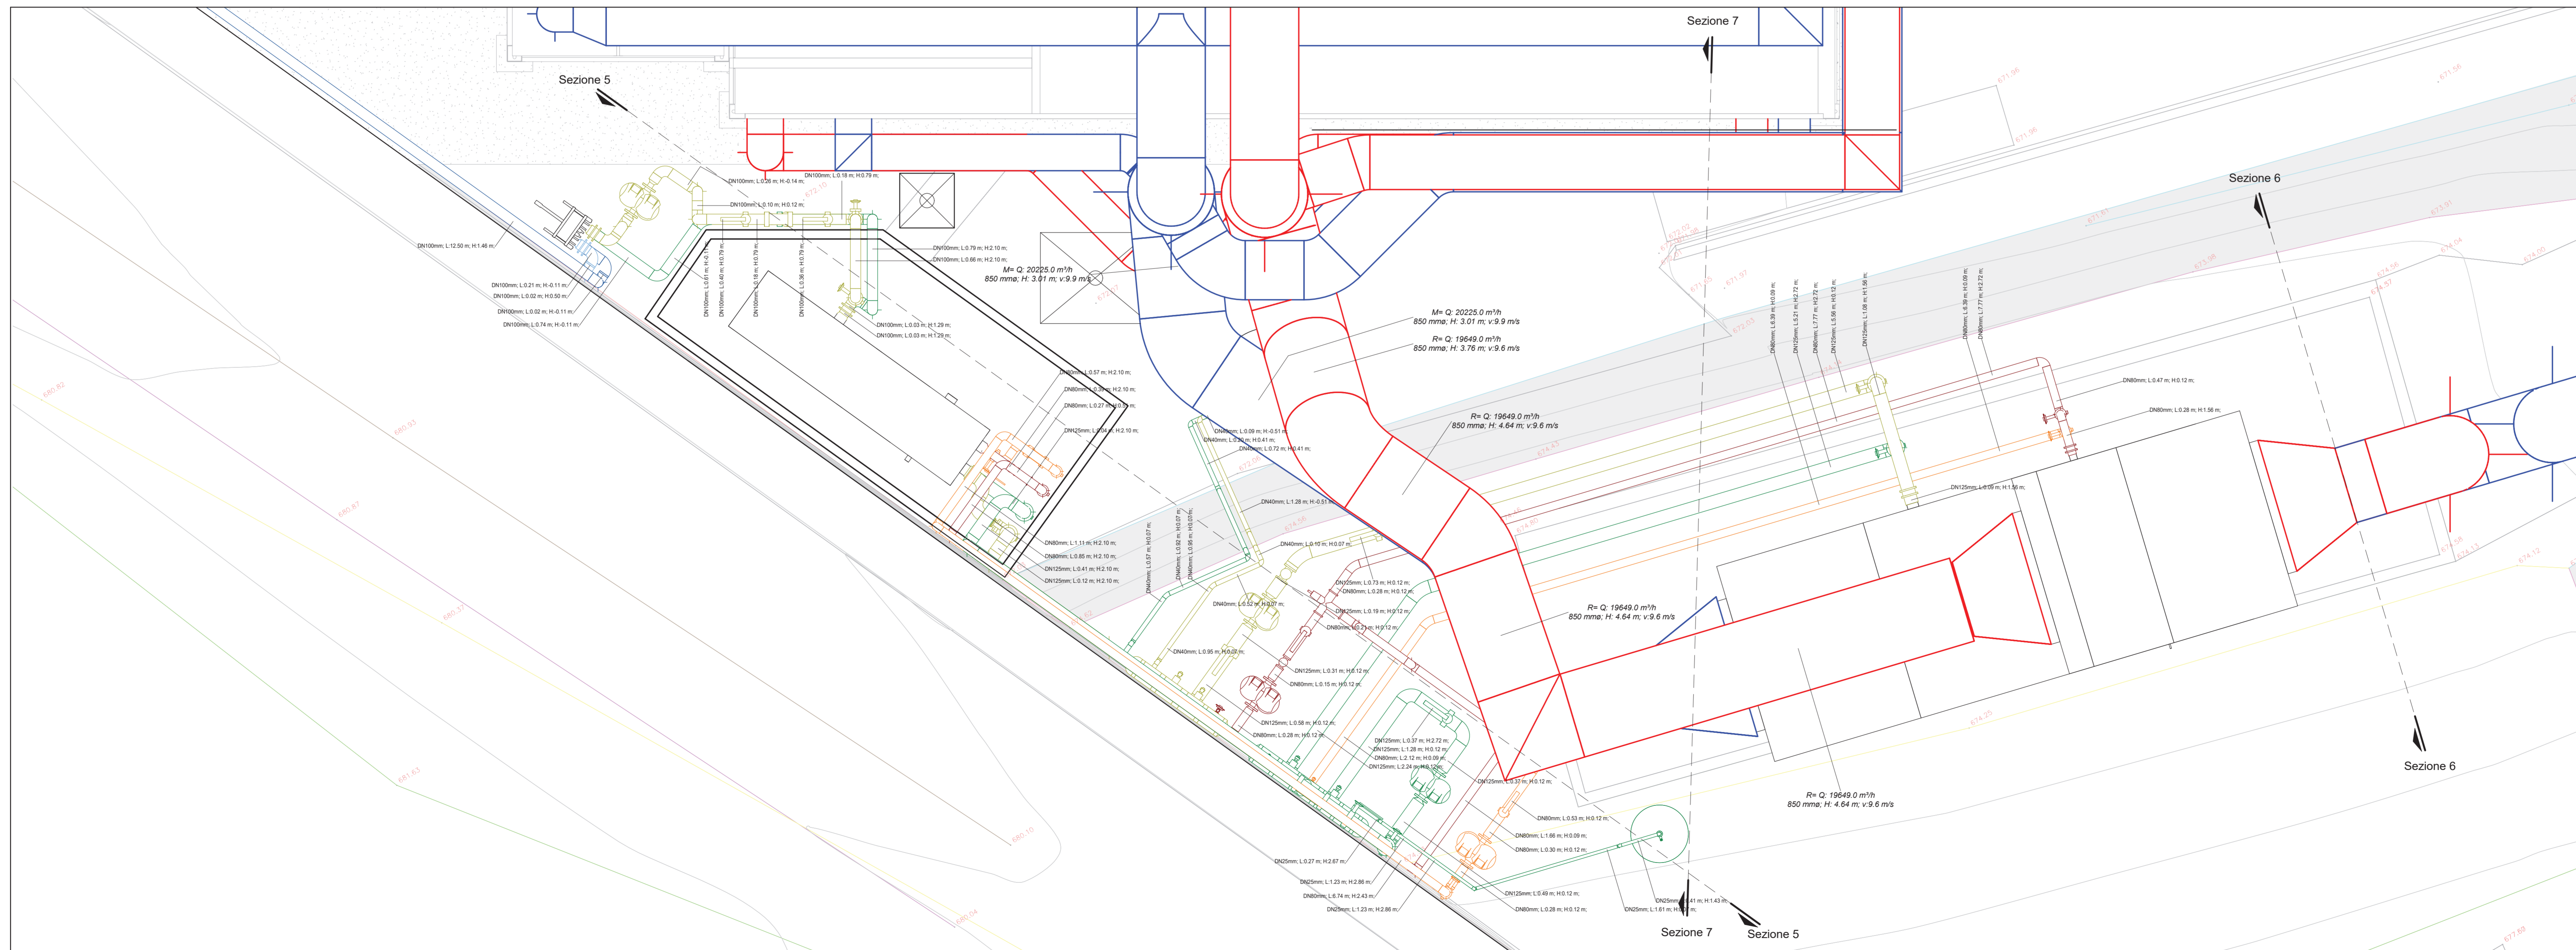


HVAC - Layout di centrale
SCALA 1:30

LEGGENDA TERMOFLUIDICO	
TUBAZIONE MANDATA CALDO Tubazione impianto termofluidico realizzata in acciaio al carbonio.	
TUBAZIONE RITORNO CALDO Tubazione impianto termofluidico realizzata in acciaio al carbonio.	
TUBAZIONE RITORNO CALDO-FREDDO Tubazione impianto termofluidico realizzata in acciaio al carbonio.	
TUBAZIONE MANDATA CALDO-FREDDO Tubazione impianto termofluidico realizzata in acciaio al carbonio.	
TUBAZIONE MANDATA SORGENTE Tubazione impianto termofluidico realizzata in acciaio al carbonio.	
TUBAZIONE RITORNO SORGENTE Tubazione impianto termofluidico realizzata in acciaio al carbonio.	

NOTE:

- Le tubazioni di distribuzione sono realizzate in acciaio nero senza saldatura, serie media, a norma UNI 10255;
- Le tubazioni di distribuzione devono essere coibentate con materiale isolante avente spessore minimo fissato pari a quanto prescritto dal D.P.R. 26/08/1993 n.412;
- L'altezza "H" riportata nelle etichette delle tubazioni si riferisce all'altezza dell'asse delle tubazioni rispetto al pavimento;
- Per l'installazione delle valvole, dei filtri e dei by-pass l'impresa dovrà riferirsi agli schemi tecnici presenti nell'elaborato;
- Tutte le tubazioni in centrale poste all'esterno saranno protette con gusci o lamine in PVC complete di giunti a tenuta d'acqua;
- Il piano di dettaglio costruttivo "as built" delle formerie, le predisposizioni di passaggio di tuberie e cavi, gli ancoraggi dei macchinari impiantistici, l'ideologia normativa e quant'altro necessario al corretto funzionamento degli stessi sarà prodotto dai fornitori degli impianti e sottoposto ad approvazione del progettista esecutivo e della direzione lavori.

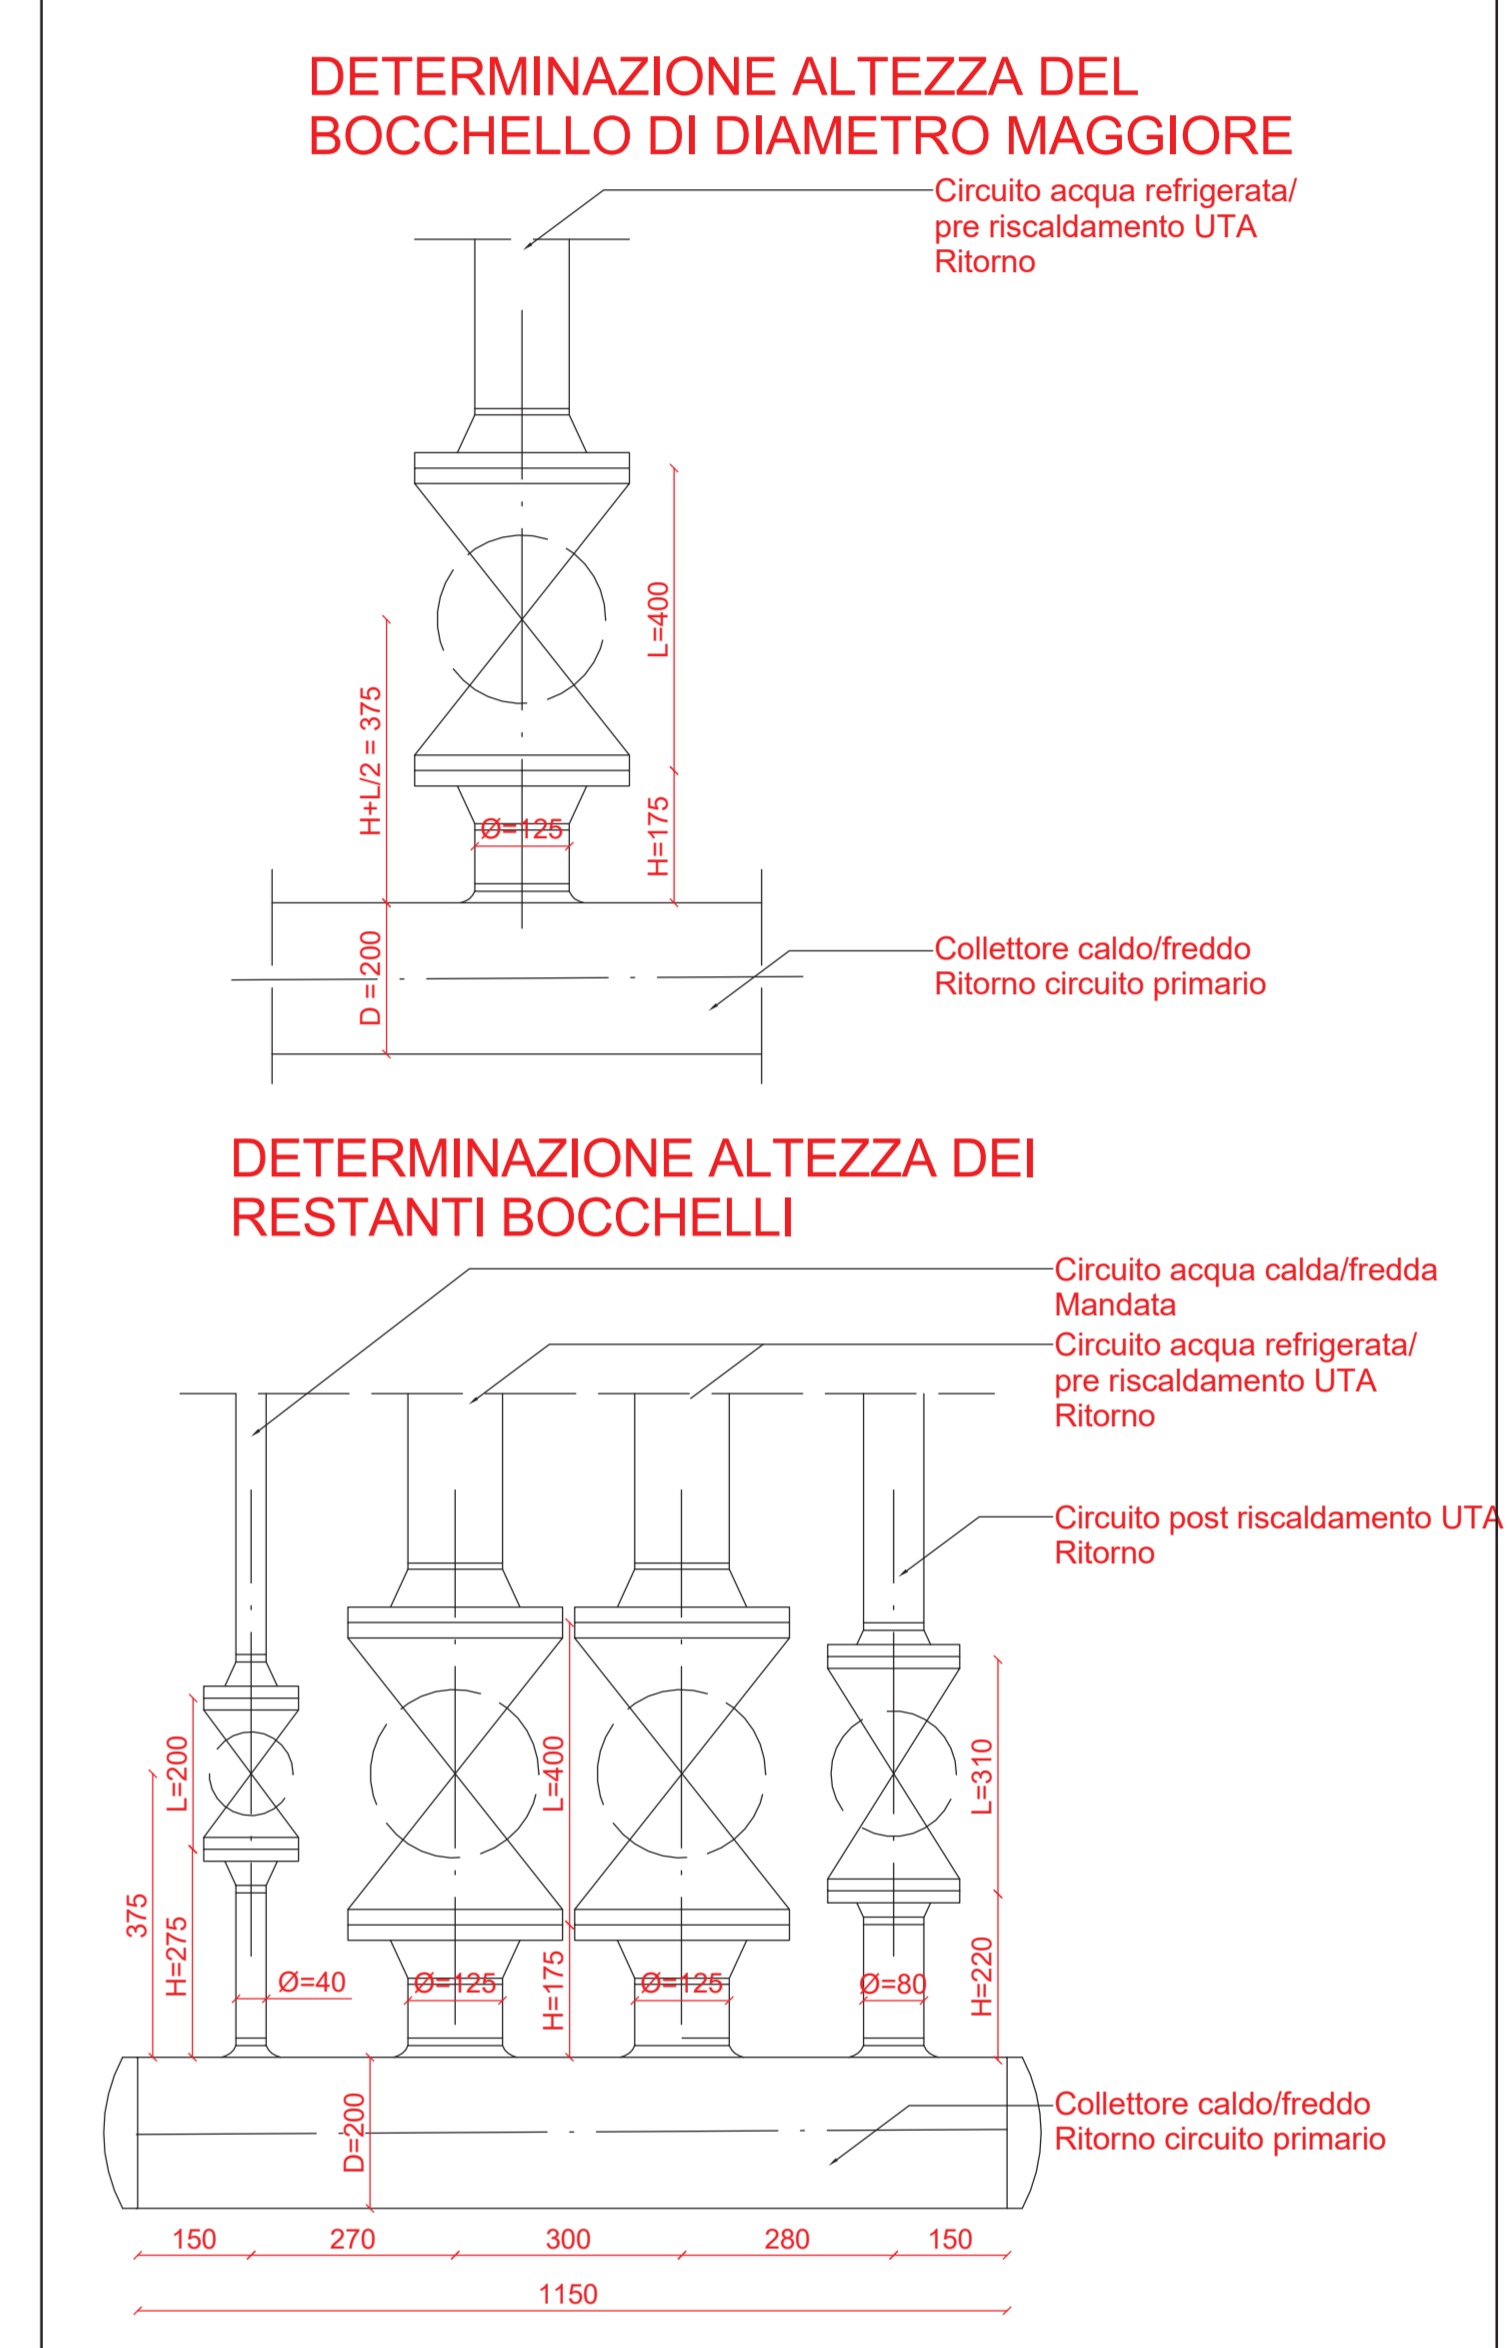

Dettaglio collettori
SCALA 1:10

TUNEL EURALPIN LYON TURIN

NOUVELLE LIGNE LYON TURIN - NUOVA LINEA TORINO LIONE
PARTE COMMUNE FRANCO-ITALIENNE - PARTE COMUNE ITALO-FRANCESE
CUP C115600030001

Chantier Opérationnel 040 / Cantiere Operativo 040
CIG ZC32971235

NOM DE L'ETUDE/OUVRAGE - NOME STUDIO/OPERA
GENIE CIVIL - OPERE CIVILI
CONSTRUCTION - COSTRUZIONE
CHANTIERS MADDALENA - CANTIERE MADDALENA
ESPACE VISITEURS PROVISOIRE - SPAZIO VISITATORI TEMPORANEO

IMPIANTO MECCANICO - PLANIMETRIA GENERALE

Atte	Etat	Date	Modifications	Realisateur	Etat	Etat	Etat	Etat	Etat
0	01/10/2009		Projet de diffusion	Atte	Atte	Atte	Atte	Atte	A.POLLI
A	10/10/2009		Seconda emissione	Seconda diffusione	Atte	Atte	Atte	Atte	A.POLLI
B	10/10/2009		Tercia emissione	Terzina diffusione	Atte	Atte	Atte	Atte	A.POLLI
C	20/10/2009		Quarta emissione	Quarta diffusione	Atte	Atte	Atte	Atte	A.POLLI

0 4 0 1 9 2 1 8 8 F A 1 5 0 Z E P L I M 1 2 1 5 C

PI NI ITALIA

plac ACC

Come indicato

TELL: 011 - 06 - 49811000 - 49811001 - 49811002 