




HVAC - Piano Terra - Forometria
SCALA 1:50

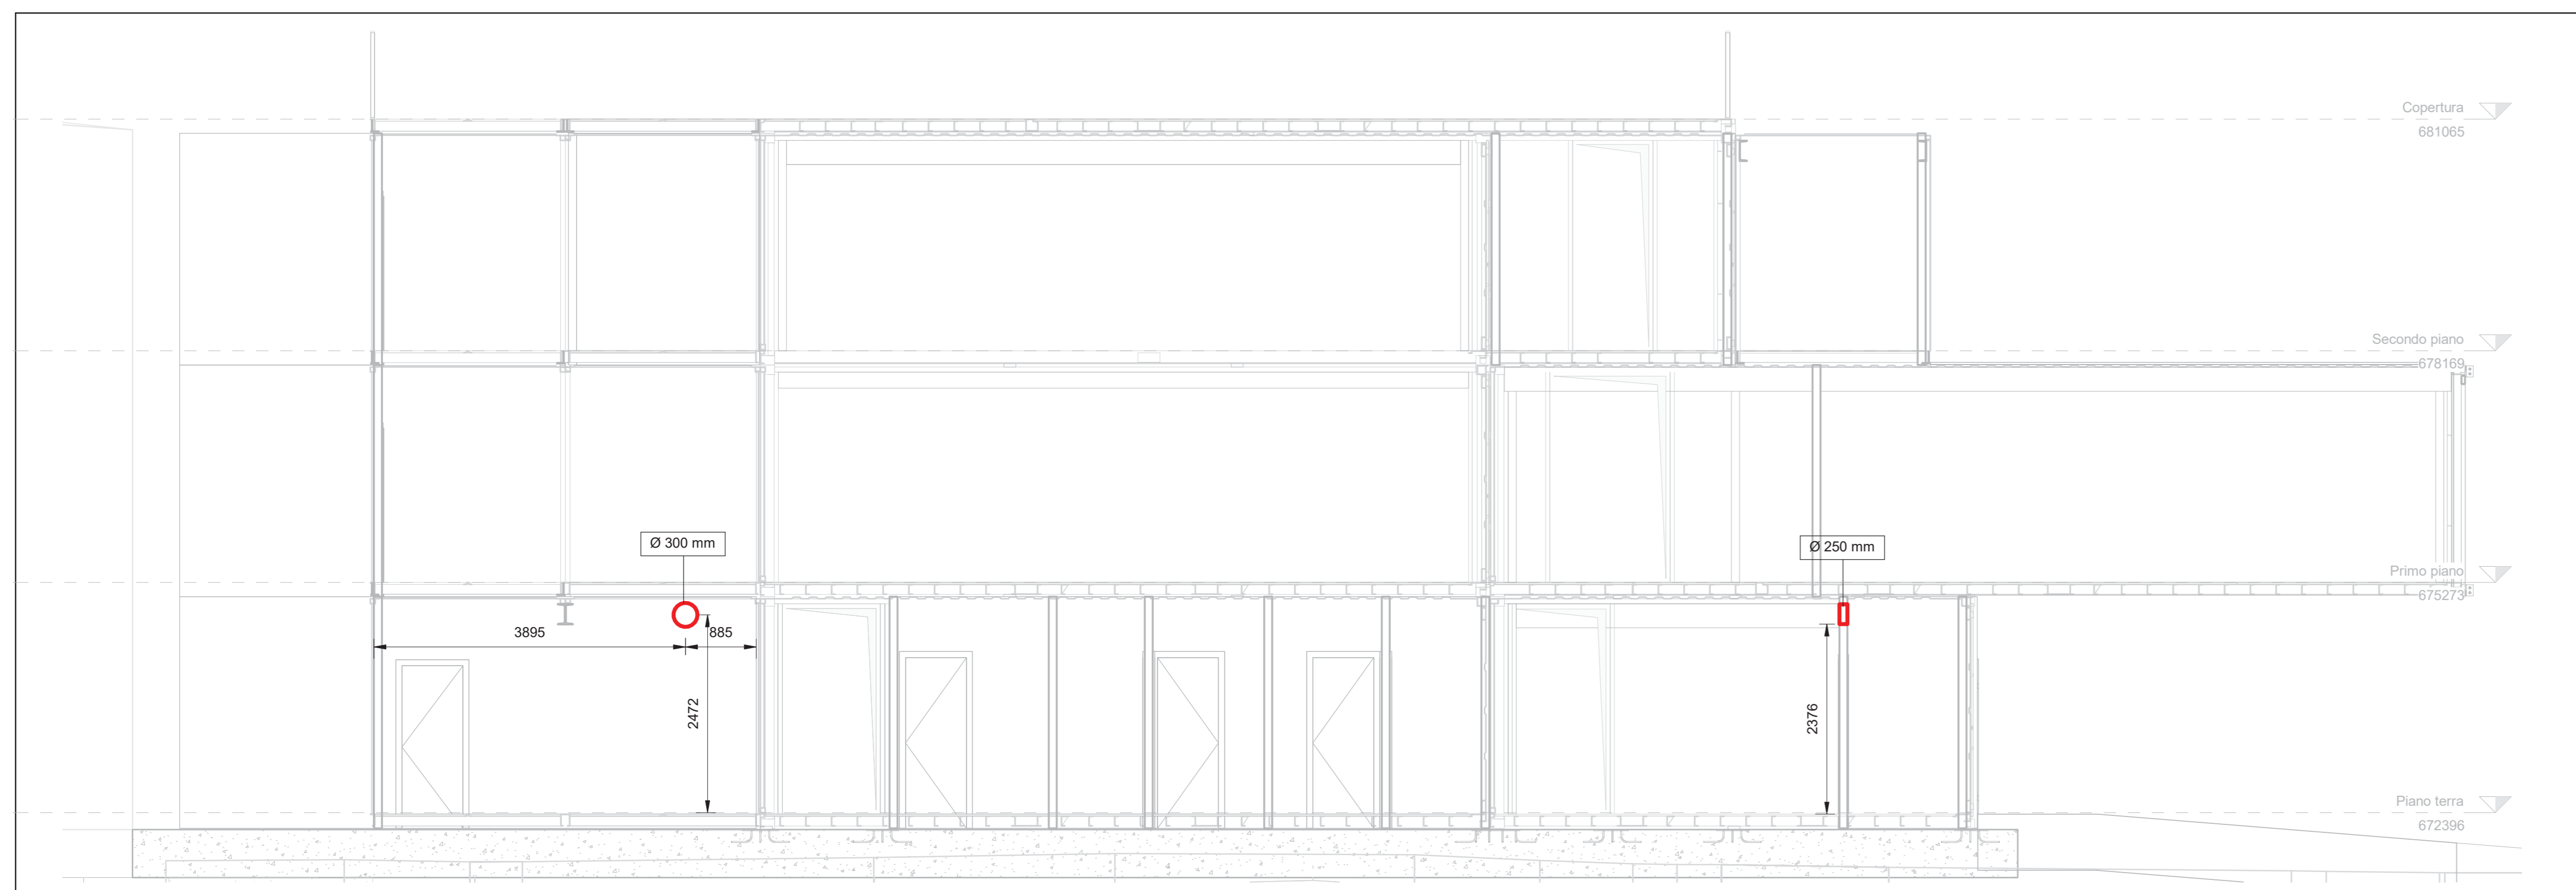


Sezione A - Forometria
SCALA 1:50

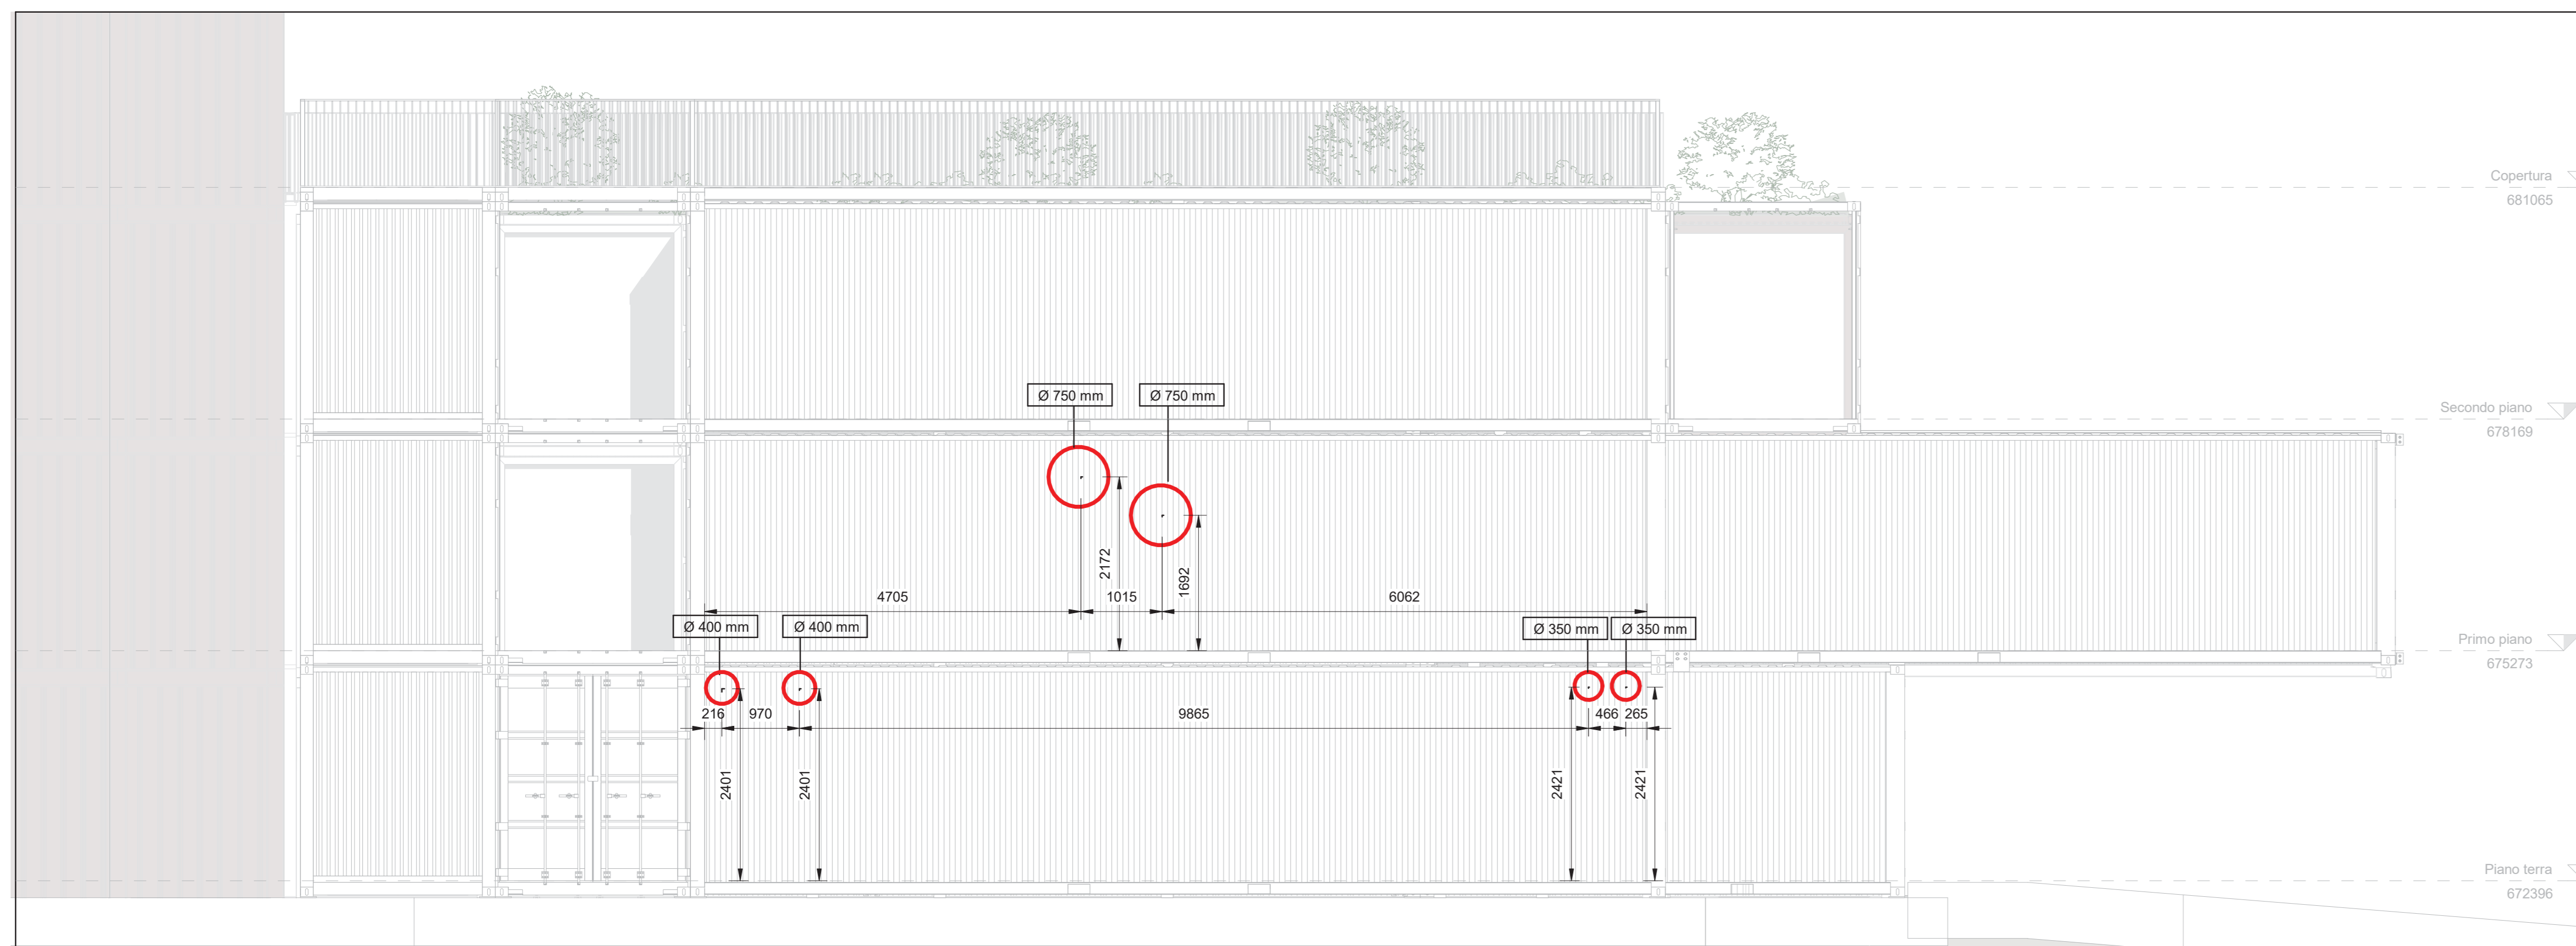


Prospetto Ovest - Forometria
SCALA 1:50

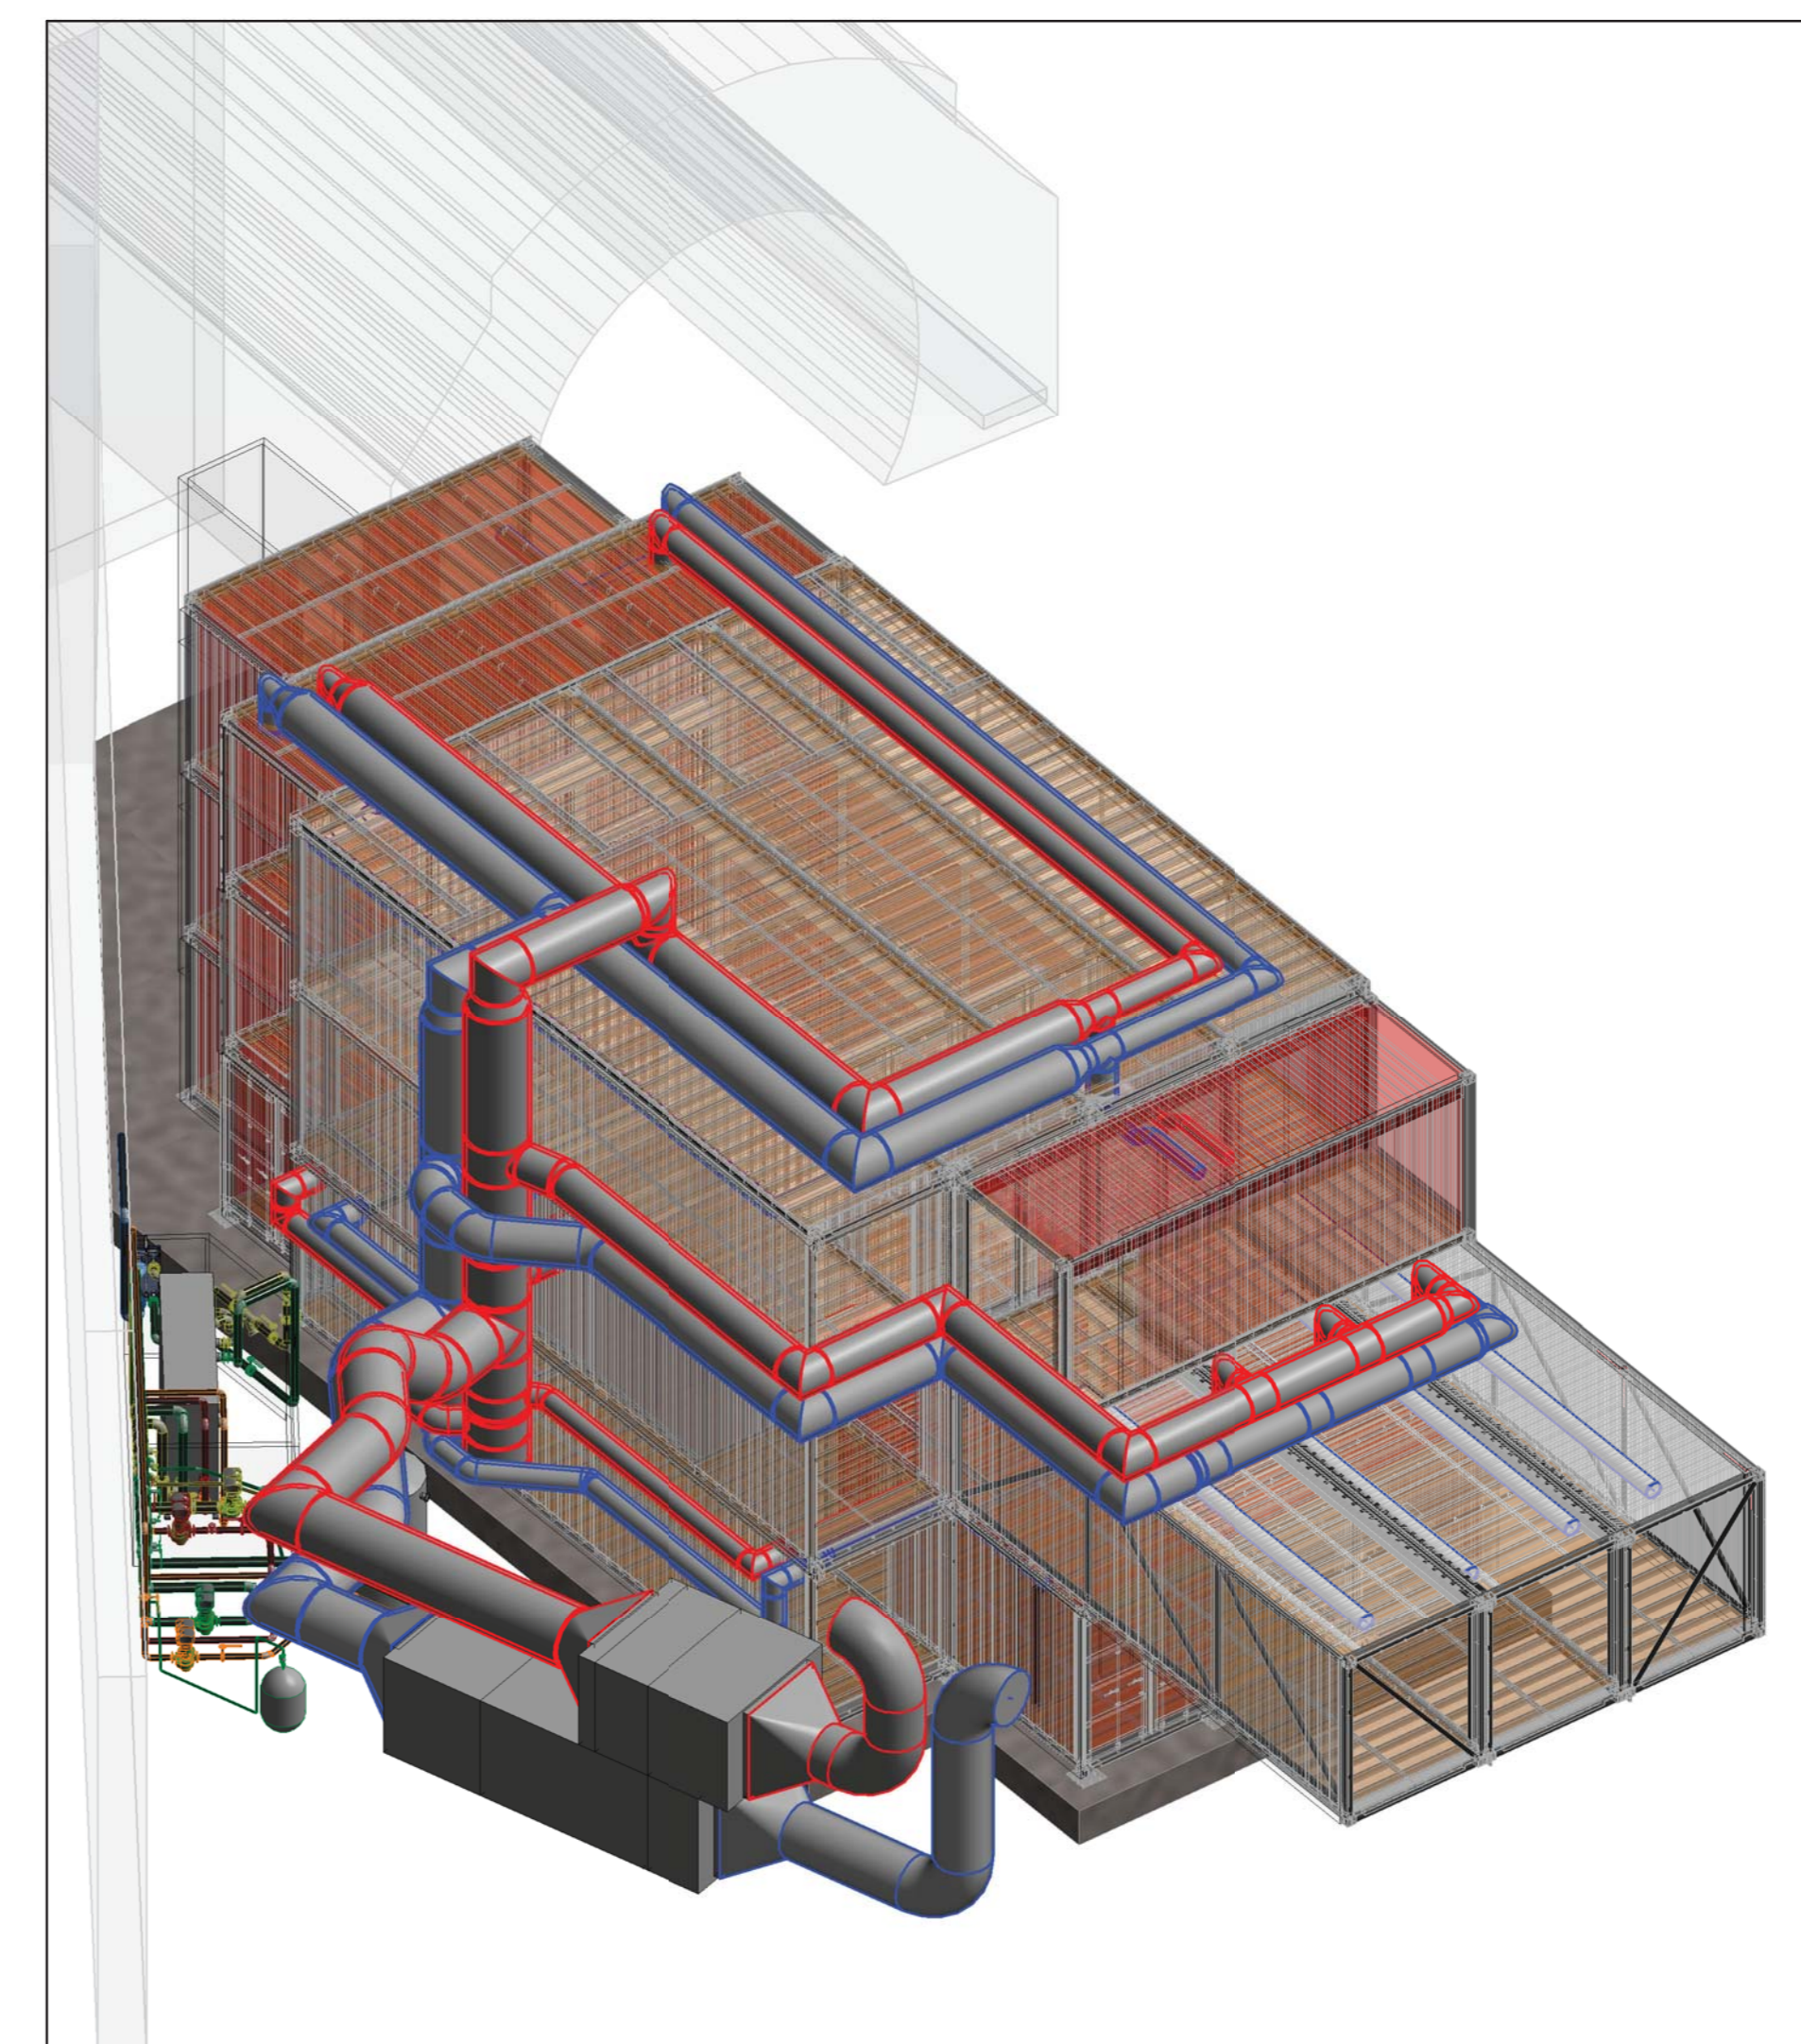

HVAC - Modello tridimensionale

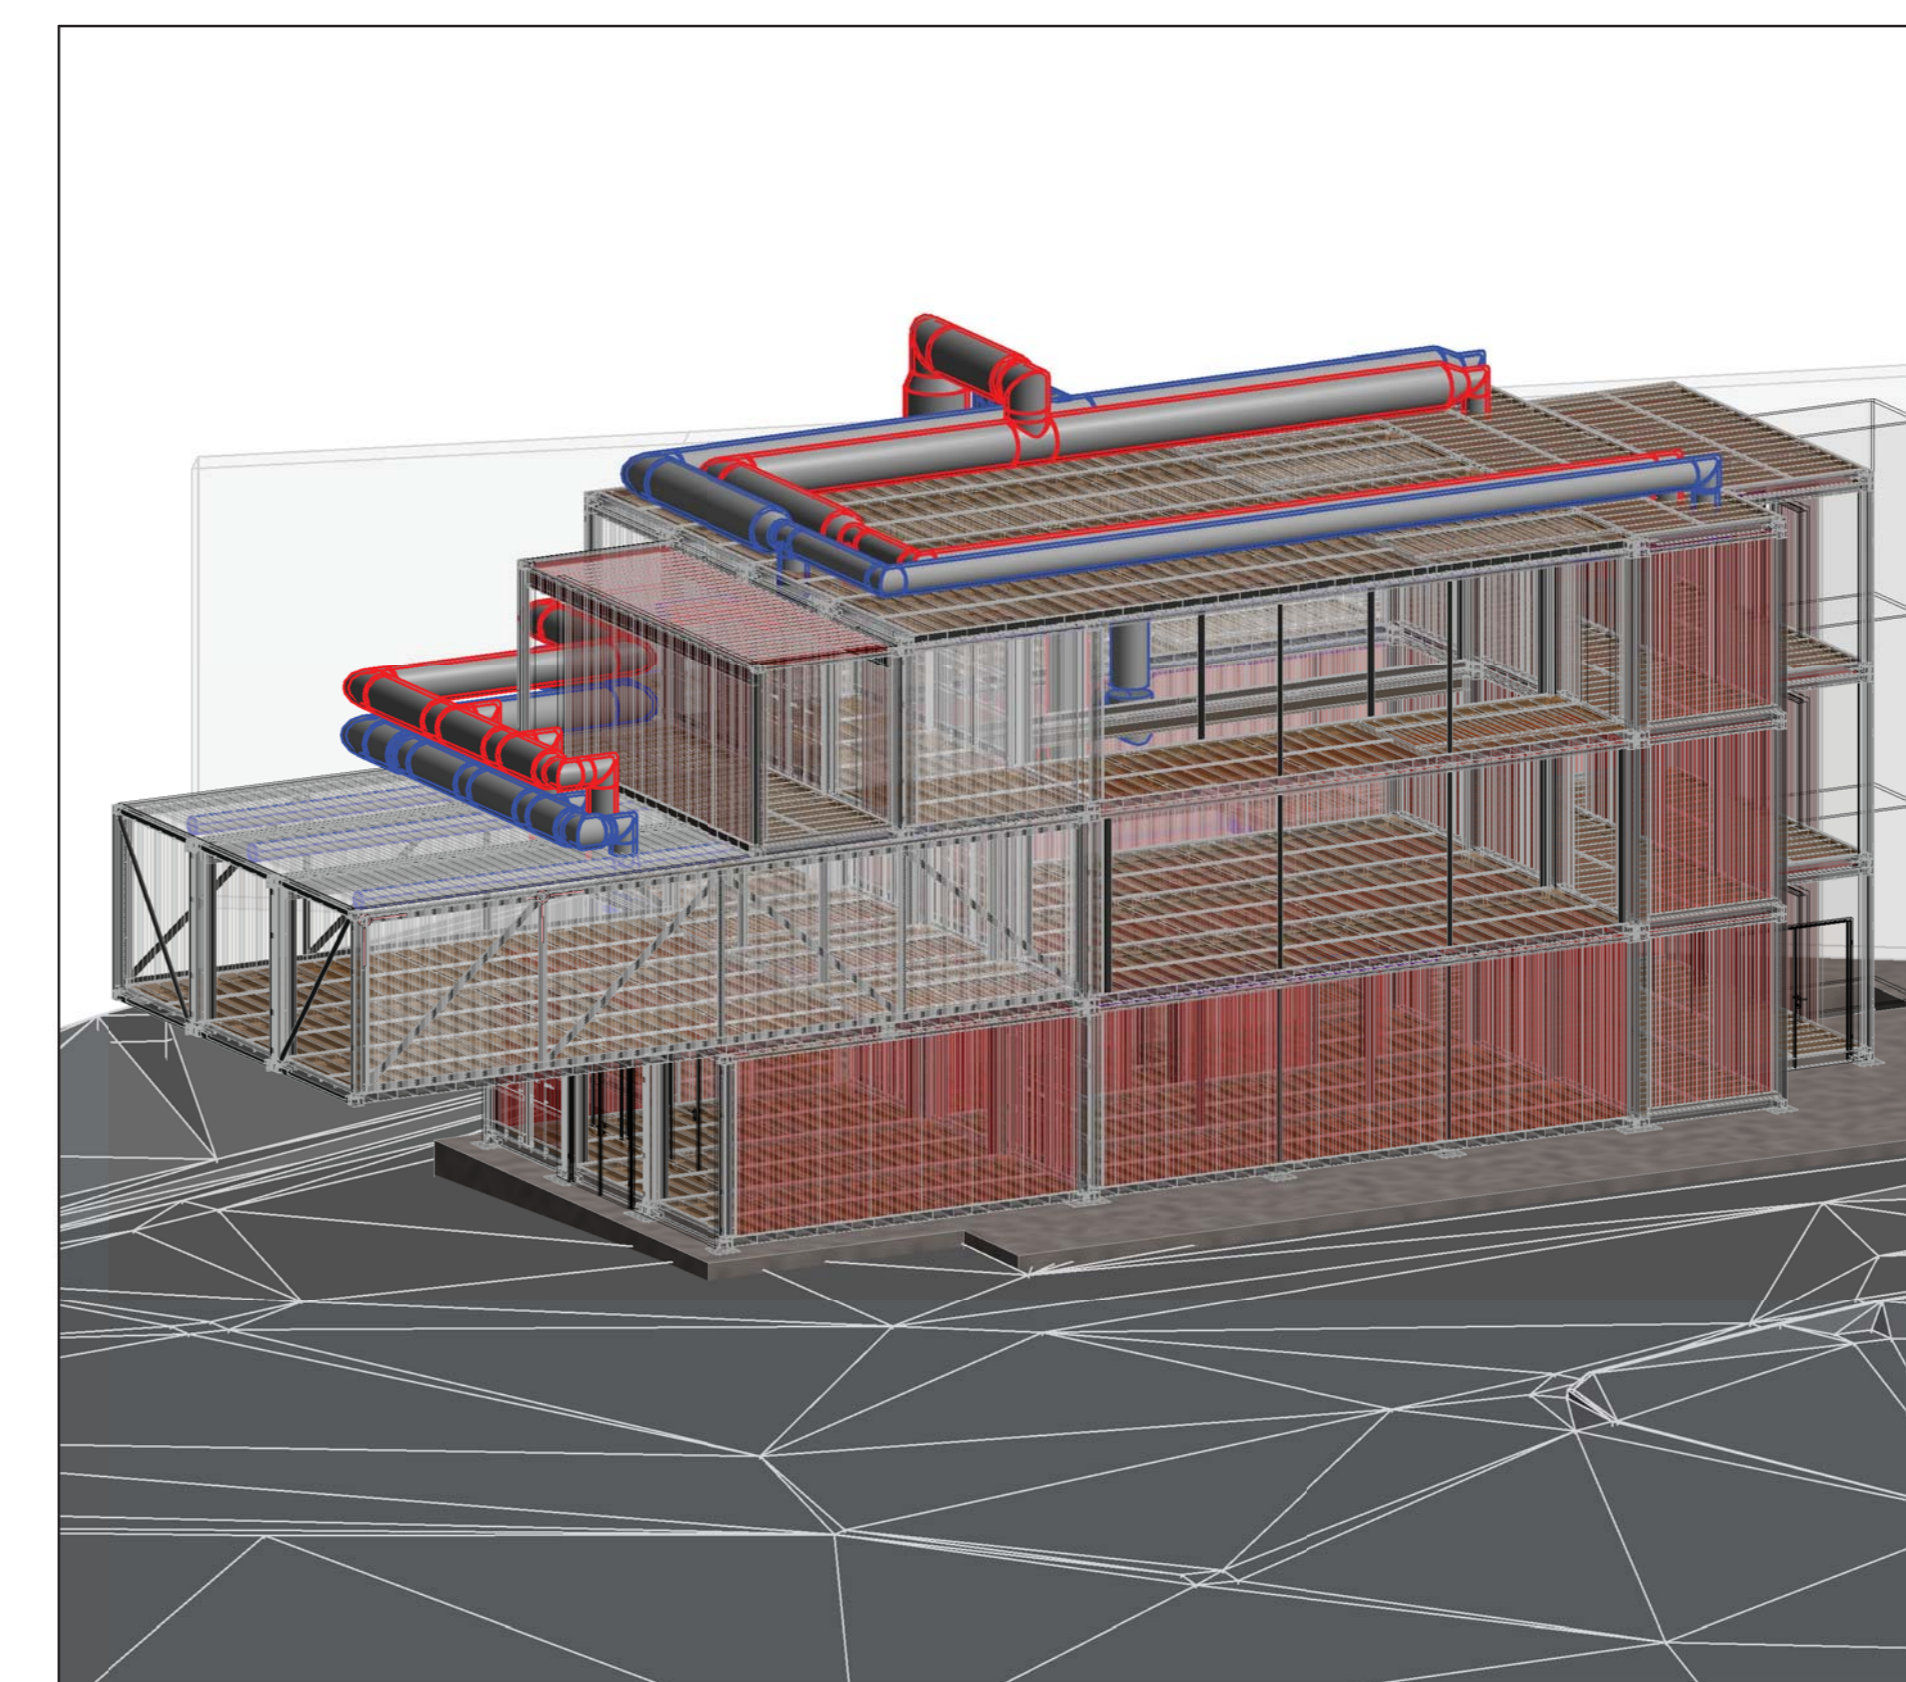

HVAC - Modello tridimensionale 1

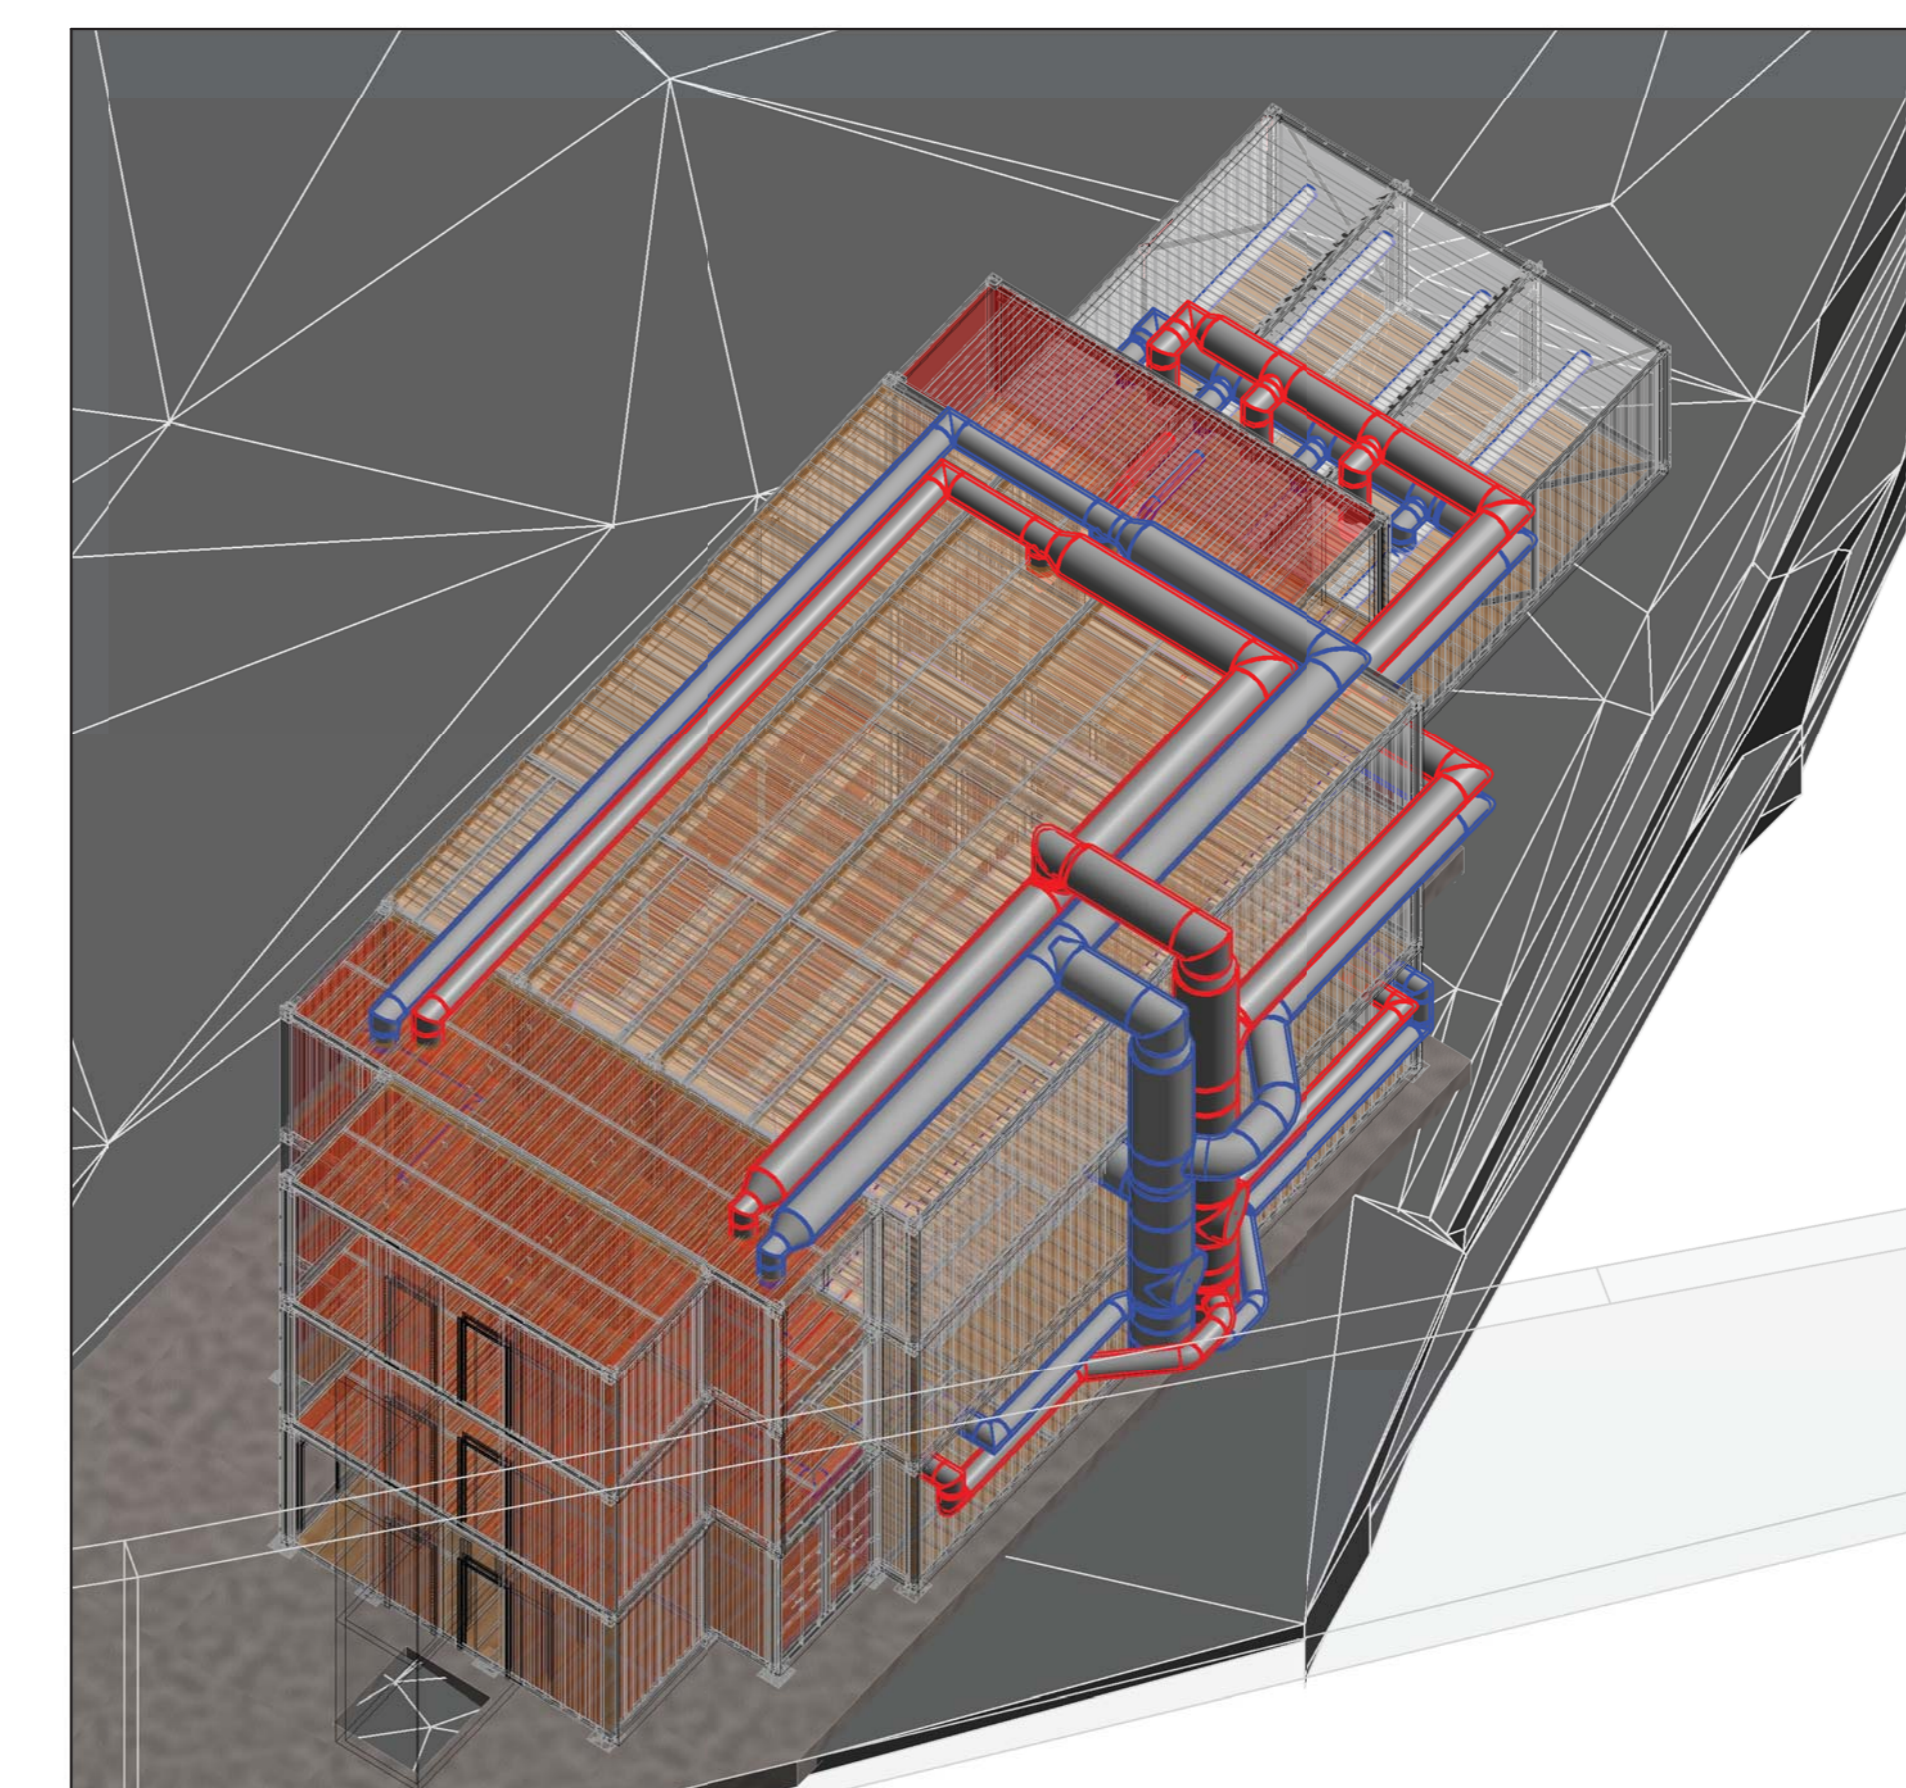

HVAC - Modello tridimensionale 2

NOTE:
Tutti i dettagli costruttivi "in loco" della forometria, le esecuzioni di montaggio e tutte gli accorgimenti meccanici importanti, l'installazione normale e qualsiasi intervento al cantiere dovranno essere sempre verificati durante l'opera e sottoposti all'approvazione del progettista esecutivo e della direzione lavori.

TUNNEL EURALPIN LYON TURIN
NOUVELLE LIGNE LYON TURIN - NUOVA LINEA TORINO LIONE
PARTIE COMMUNE FRANCO-ITALIENNE - PARTE COMMUNE ITALO-FRANCOISE
CUP C110500030001
Chantier Opérationnel 040 / Cantiere Operativo 040
CIG ZC32971235
NOM DE L'ETUDE/OUVRAGE - NOME STUDIO/OPERA
GENIE CIVIL - OPERE CIVILI
CONSTRUCTION - COSTRUZIONE
CHANTIERS MADDALENA - CANTIERE MADDALENA
ESPACE VISITEURS PROVISoire - SPAZIO VISITATORI TEMPORANEO
FOROMETRIA CANALI HVAC - PIANO TERRA

Index	Date / Data	Modification / Modifica	Elaboré par / Elaborato da	Verifié par / Verificato da	Approuvé par / Approvato da

040192188FA150Z E PLIM122OB

PINI ITALIA | plac ACC | 1:50 | A P

PROGETTISTA DISSEGNA | LAVORAZI/OPERE INTERESSATE | LAVORAZI/OPERE INTERESSATE

13 allée du Lac de Geneston - 73130 LE BOURGET DU LAC (France)
TEL: +33 (0)4 78 68 56 52 - FAX: +33 (0)4 78 68 56 75
RCS Chambery 439 556 952 - TVA: FR 0349556952
Projeté TEL: Tous droits réservés
Projeté TEL: Tutti i diritti riservati


