




STALLO DI UTENZA: Particolare costruttivo

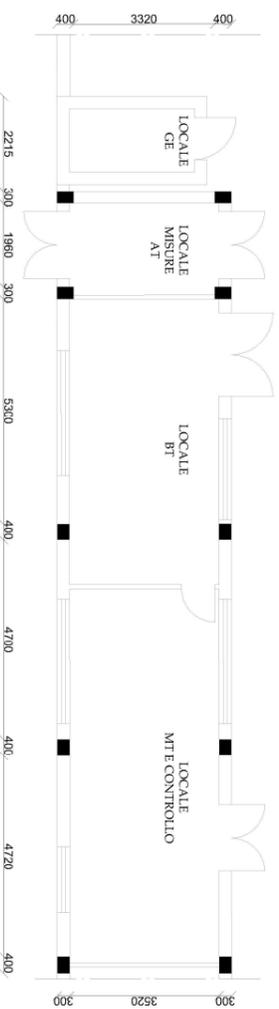



EDIFICIO APPARECCHIATURE: Pianta Pilastri

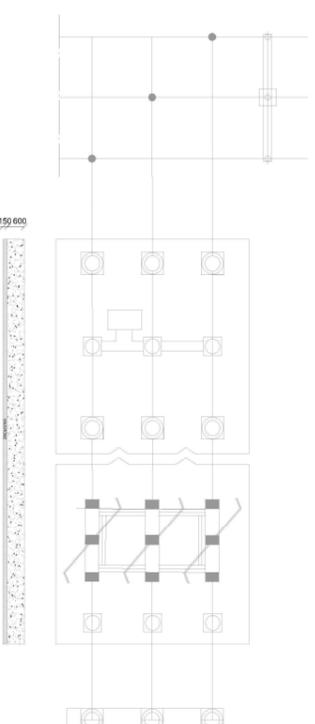

PLATEA OPERE ELETTROMECCANICHE

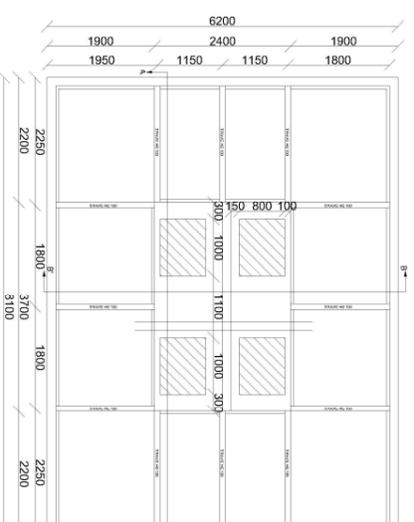

VASCA TRASFORMATORE

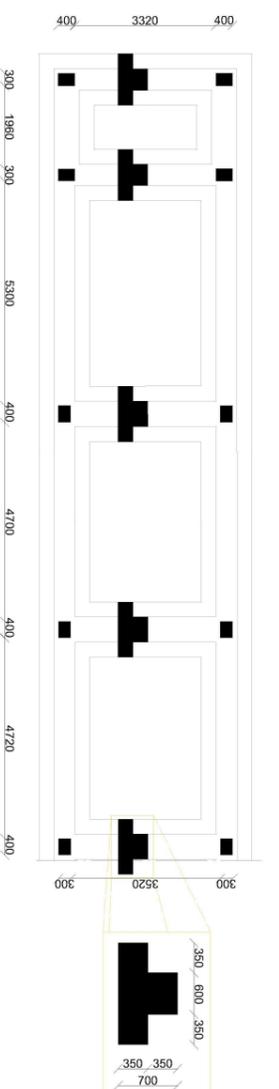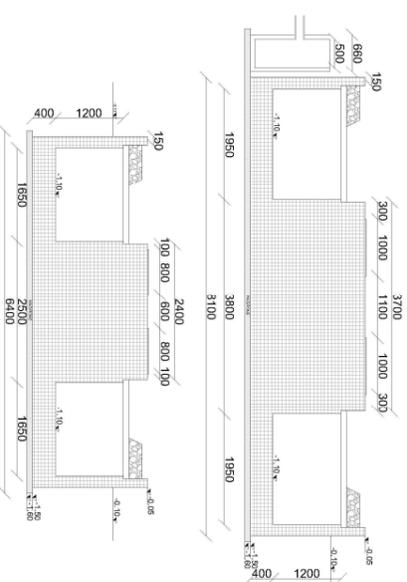

EDIFICIO APPARECCHIATURE: Pianta Fondazione

LEGENDA:

- Aree occupate da altri produttori
- Connessione AT
- Connessione MT
- Stazione Tema

Impianto eolico composto da 10 aerogeneratori per una potenza complessiva di 60MW nel comune di San Severo (FG) alla località "La Camera"



Elaboratore: CalcolPreStructure\_02  
Numero foglio 01/01

IDENTIFICAZIONE ELABORATO			
Livello progettazione	Codice	Data	Scala
Definitivo	LAFESPA_CalcolPreStructure_02	20/03/2020	VARIE
			REV. 01

