



Particolare cavidotto su terreno

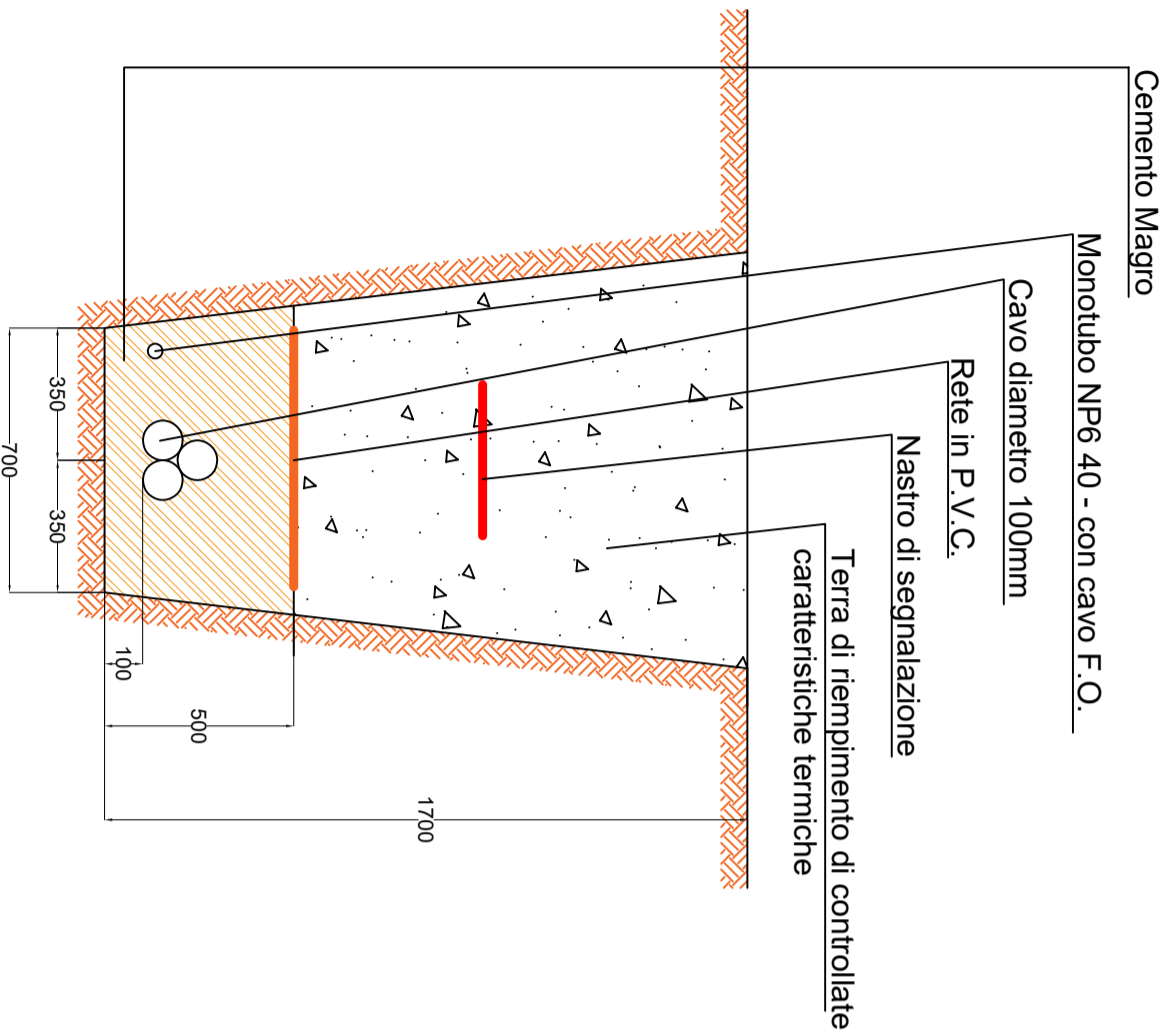

Particolare cavidotto su strada asfaltata

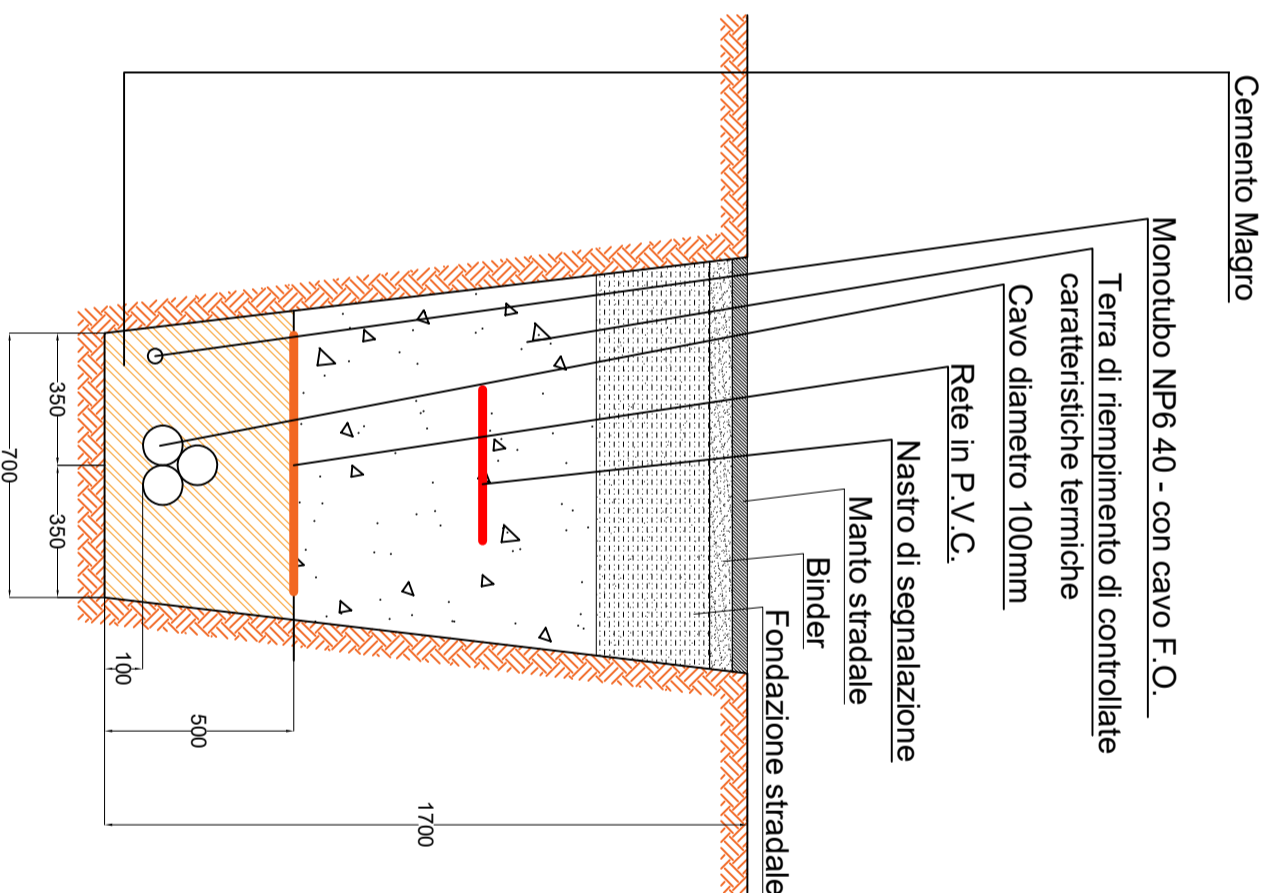

Impianto Eolico composto da n. 10 aerogeneratori per una potenza complessiva di 60 MW nel Comune di San Severo (FG) alla Località "La Camera"

C.P. 201800357



Elaborator: Sezione cavo AT

Numero foglio
1/1

IDENTIFICAZIONE ELABORATO

Livello progettazione	Codice	Data	Scala	REV.
P03, sezione cavo AT		18/05/200	1:30	01

Società: Enerwing S.r.l.



Partnered by:

