


STAZIONE TERNA

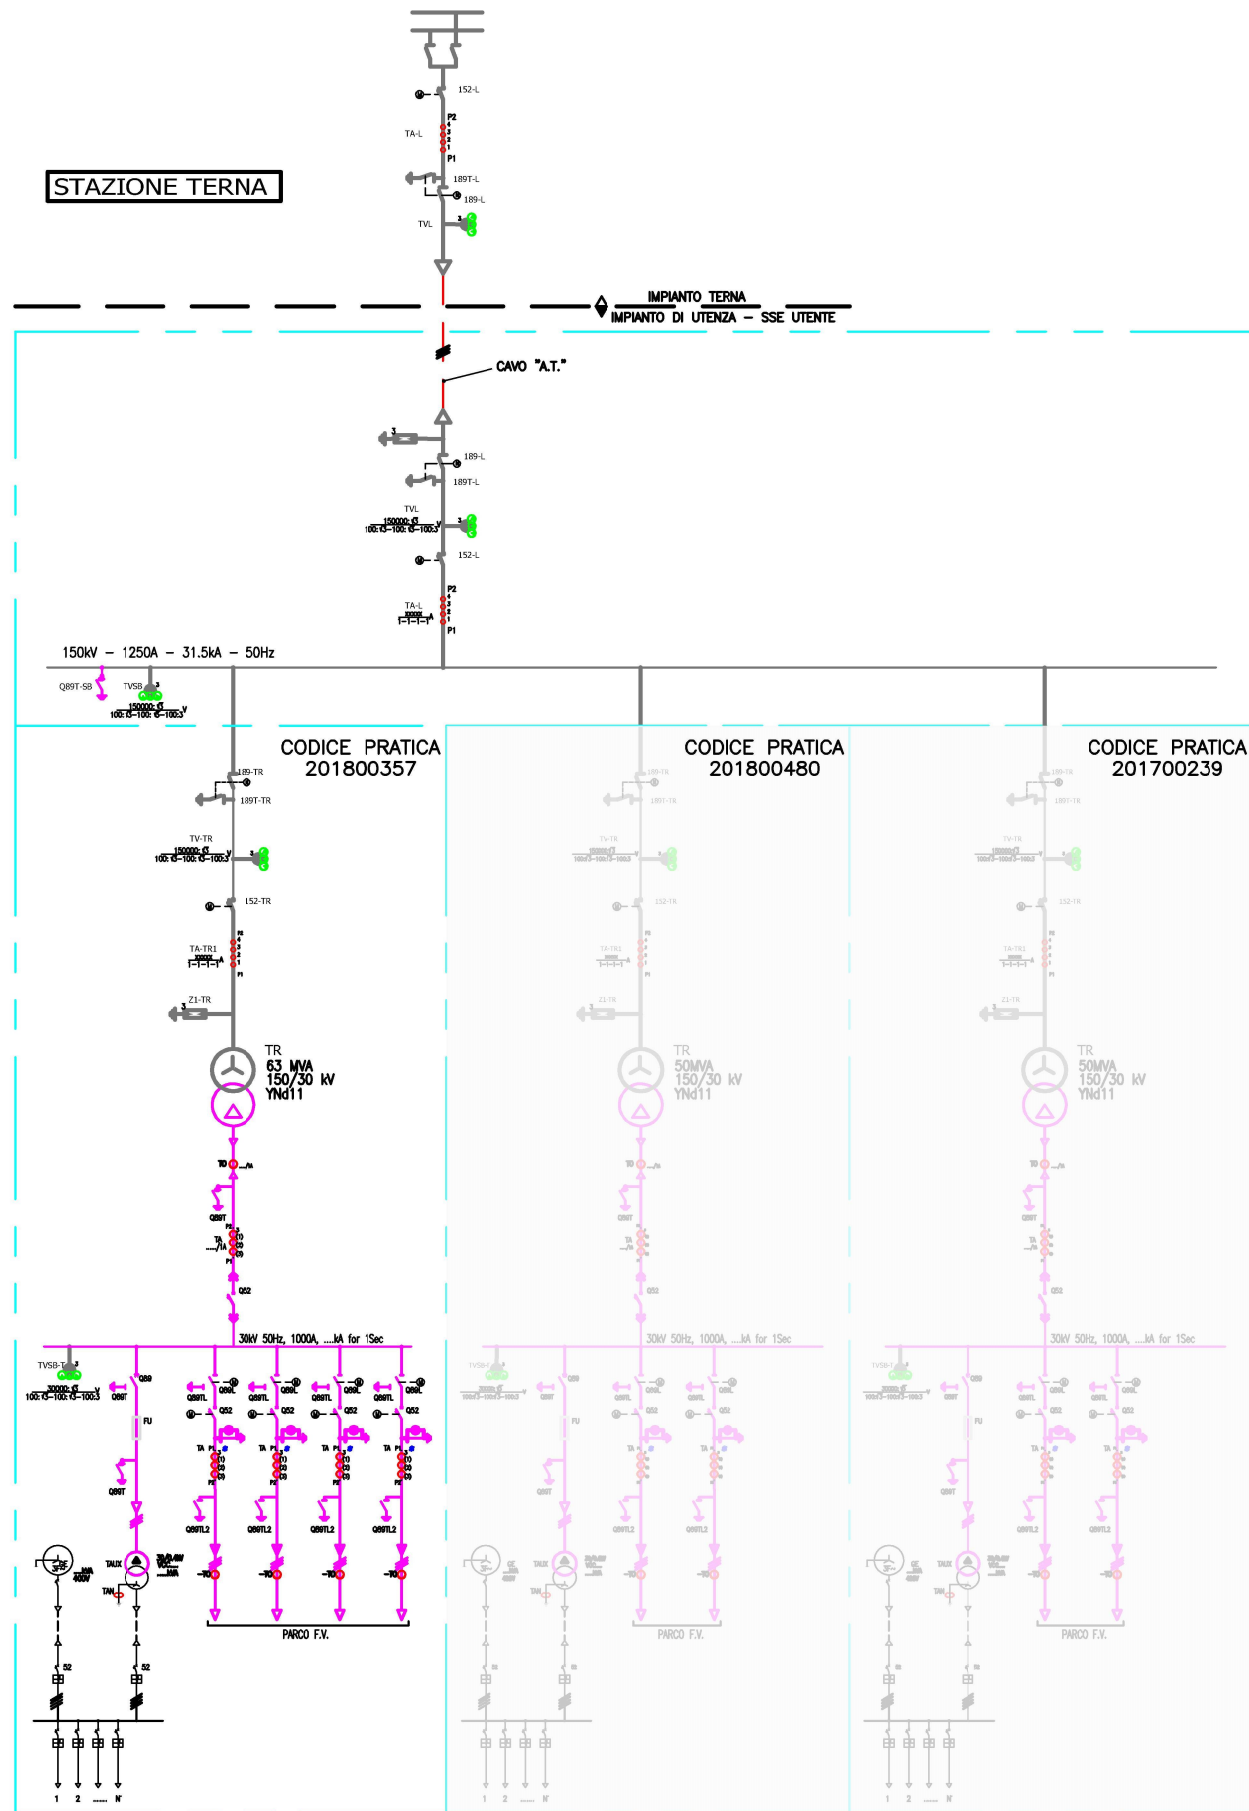

Impianto Eolico composto da n.10 aerogeneratori per una potenza complessiva di 60 MW nel Comune di San Severo (FG) alla Località "La Camera"

C.P. 201800357



Elaborato: Schema unifilare sottostazione utente		Numero foglio 1/1		
IDENTIFICAZIONE ELABORATO				
Livello progettazione	Codice	Data	Scala	REV.
Definitivo	L6IRSH2_Unifilare_stazione_utente	04/03/2020		
Società: Enerwing S.r.l.				
		Partnered by:		