

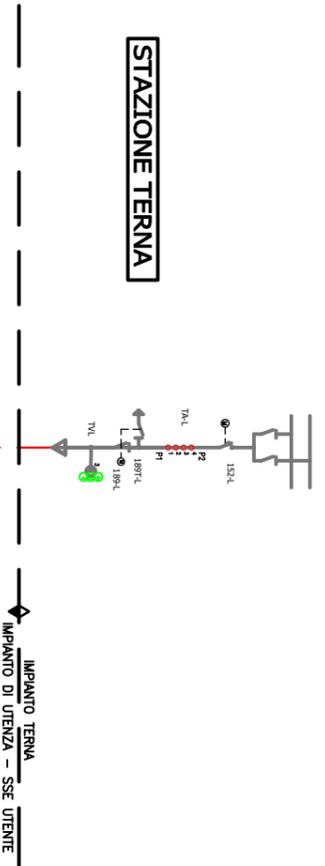



**STAZIONE TERNA**

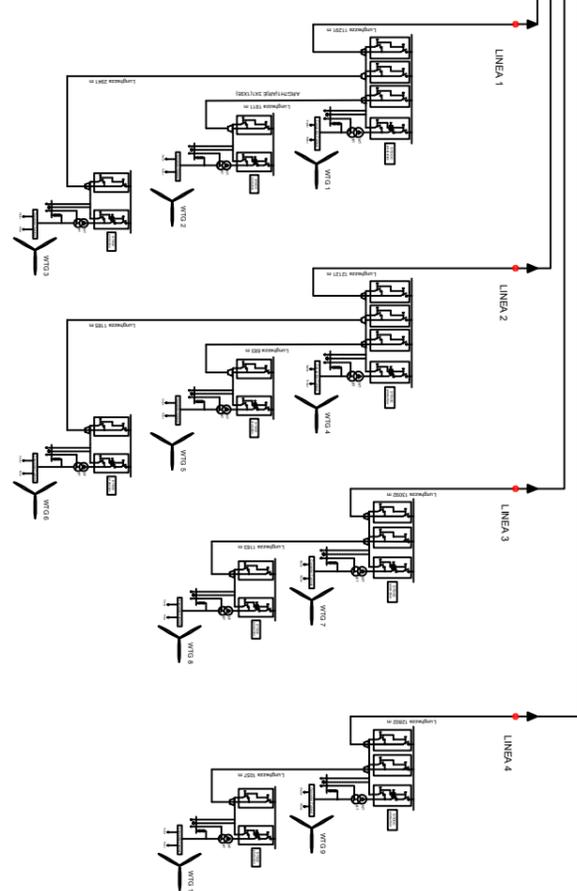

150kV - 1250A - ...kA - 50Hz

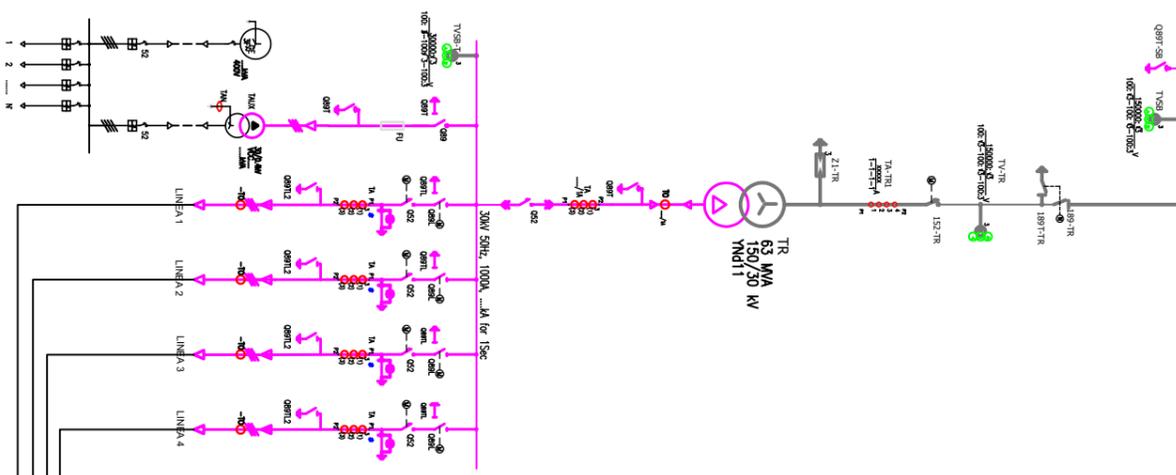


**Configurazione degli Switchgear MT**

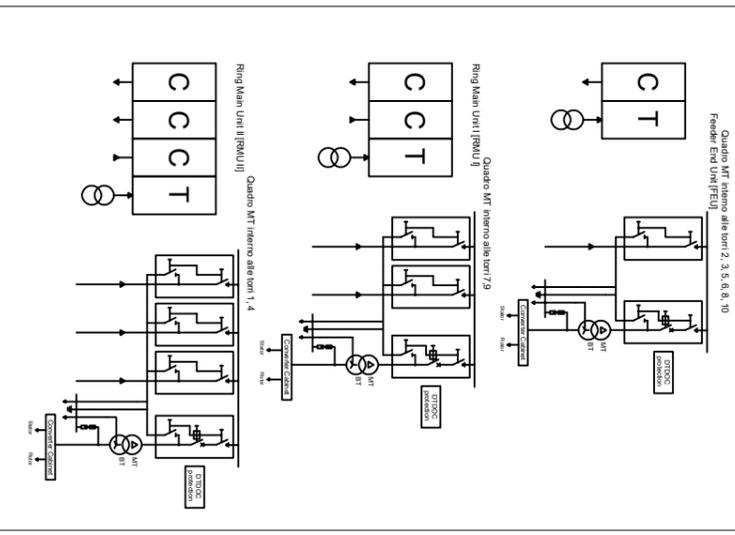

Impianto eolico composto da 10 aerogeneratori per una potenza complessiva di 60MW nel comune di San Severo (FG) alla località "La Camera"

Elaborato: Schema unifilare impianto

IDENTIFICAZIONE ELABORATO			
Codice	Data	Scala	REV.
L4RSR2_ElaboratoCredito_2_01	22/10/2019		

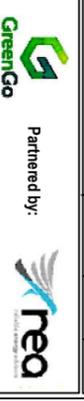

Società: Enerwring Srl