


Particolare cavidotto su terreno

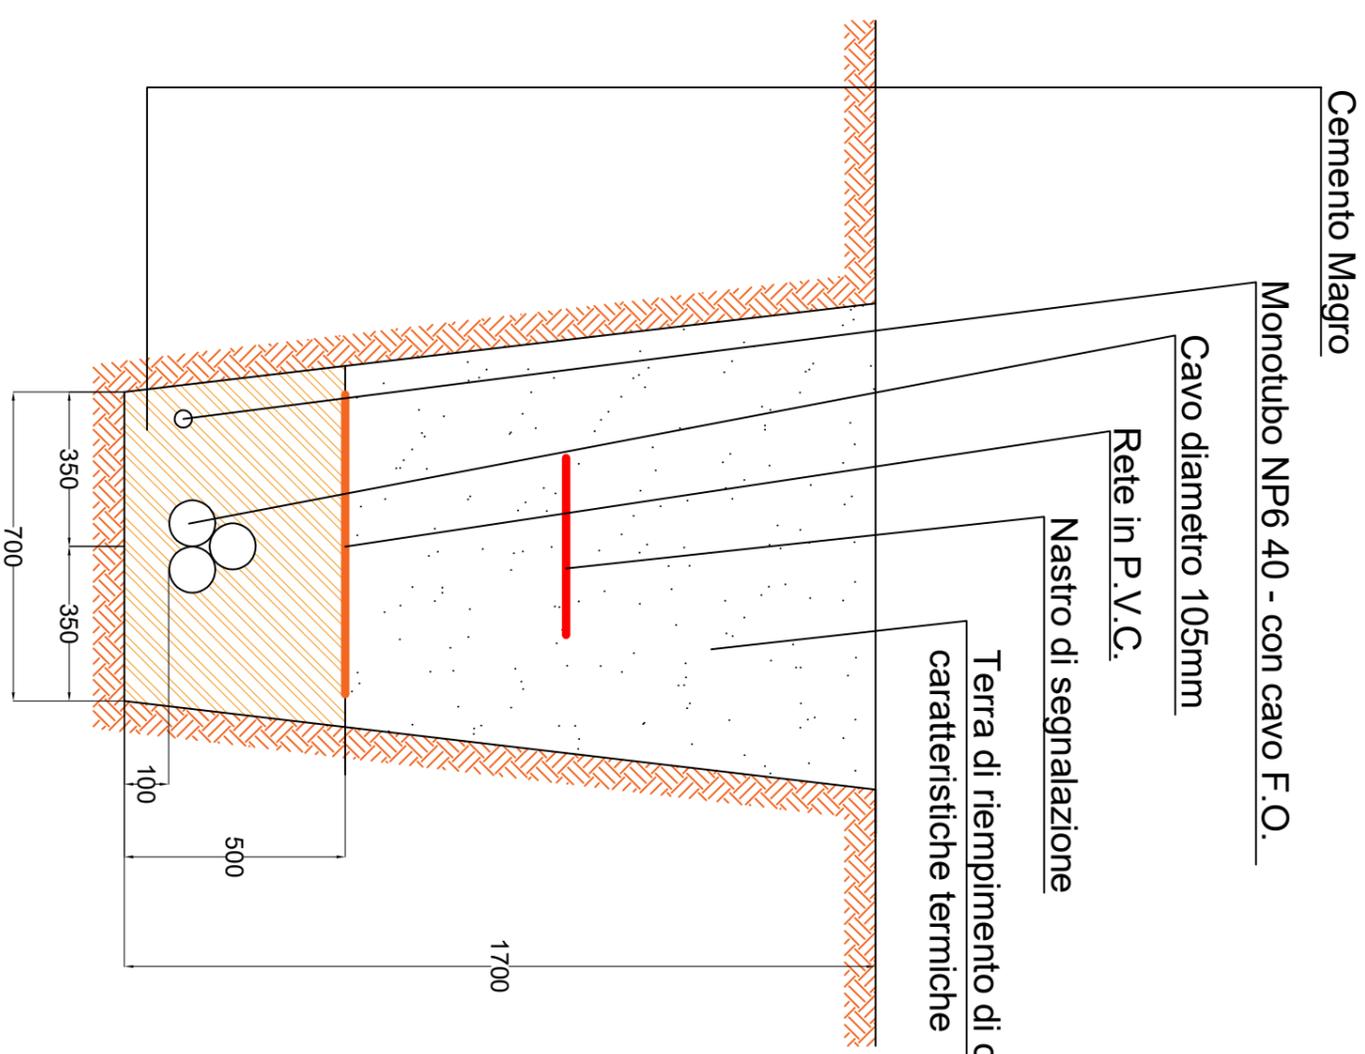

Impianto Eolico composto da n. 10 aerogeneratori per una potenza complessiva di 60 MW nel Comune di San Severo (FG) alla Località "La Camera"



Elaborato:		Numero foglio
Sezione tipo: cavo AT	1/1	

IDENTIFICAZIONE ELABORATO			
Livello progettazione	Codice	Data	Scala REV.
L61RS12_ElbowCavatico_2_04			varie 00