



DETTAGLIO 1
Canaletta in conglomerato cementizio
Scala 1:10

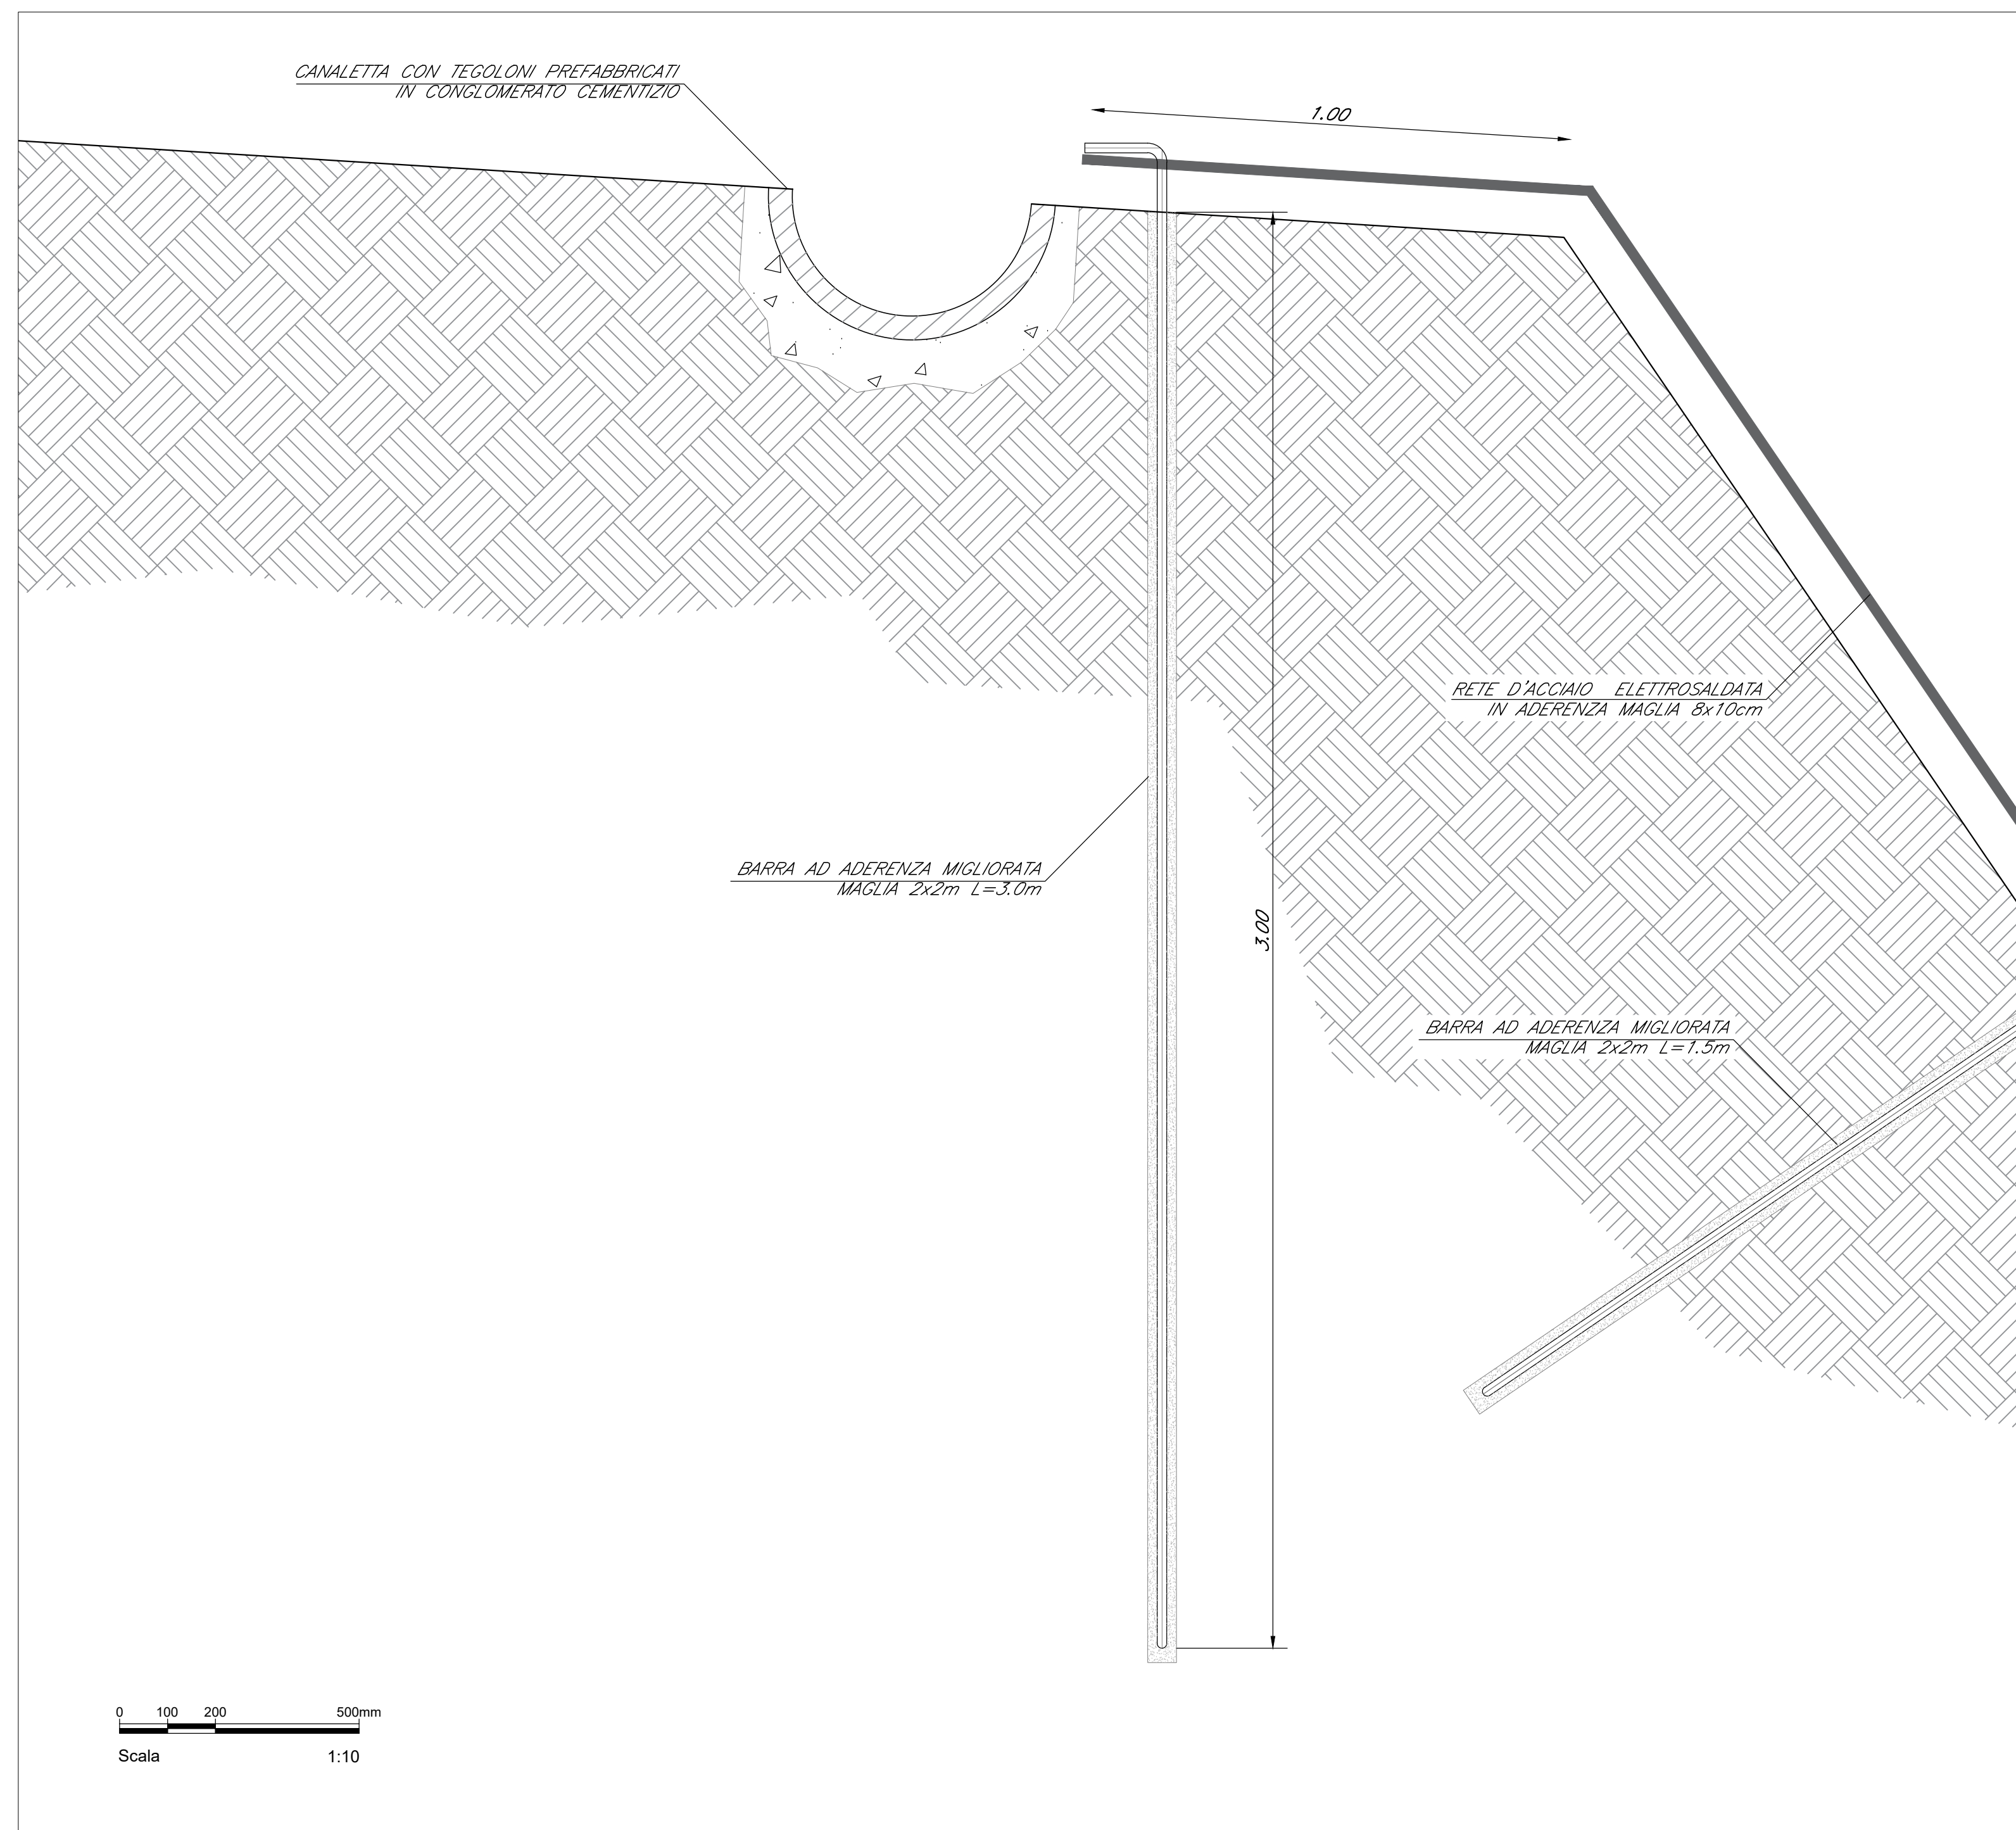


DETTAGLIO 2
Rete in aderenza - Sezione
Scala 1:10



DETTAGLIO 2
Rete in aderenza - Prospetto
Scala 1:10

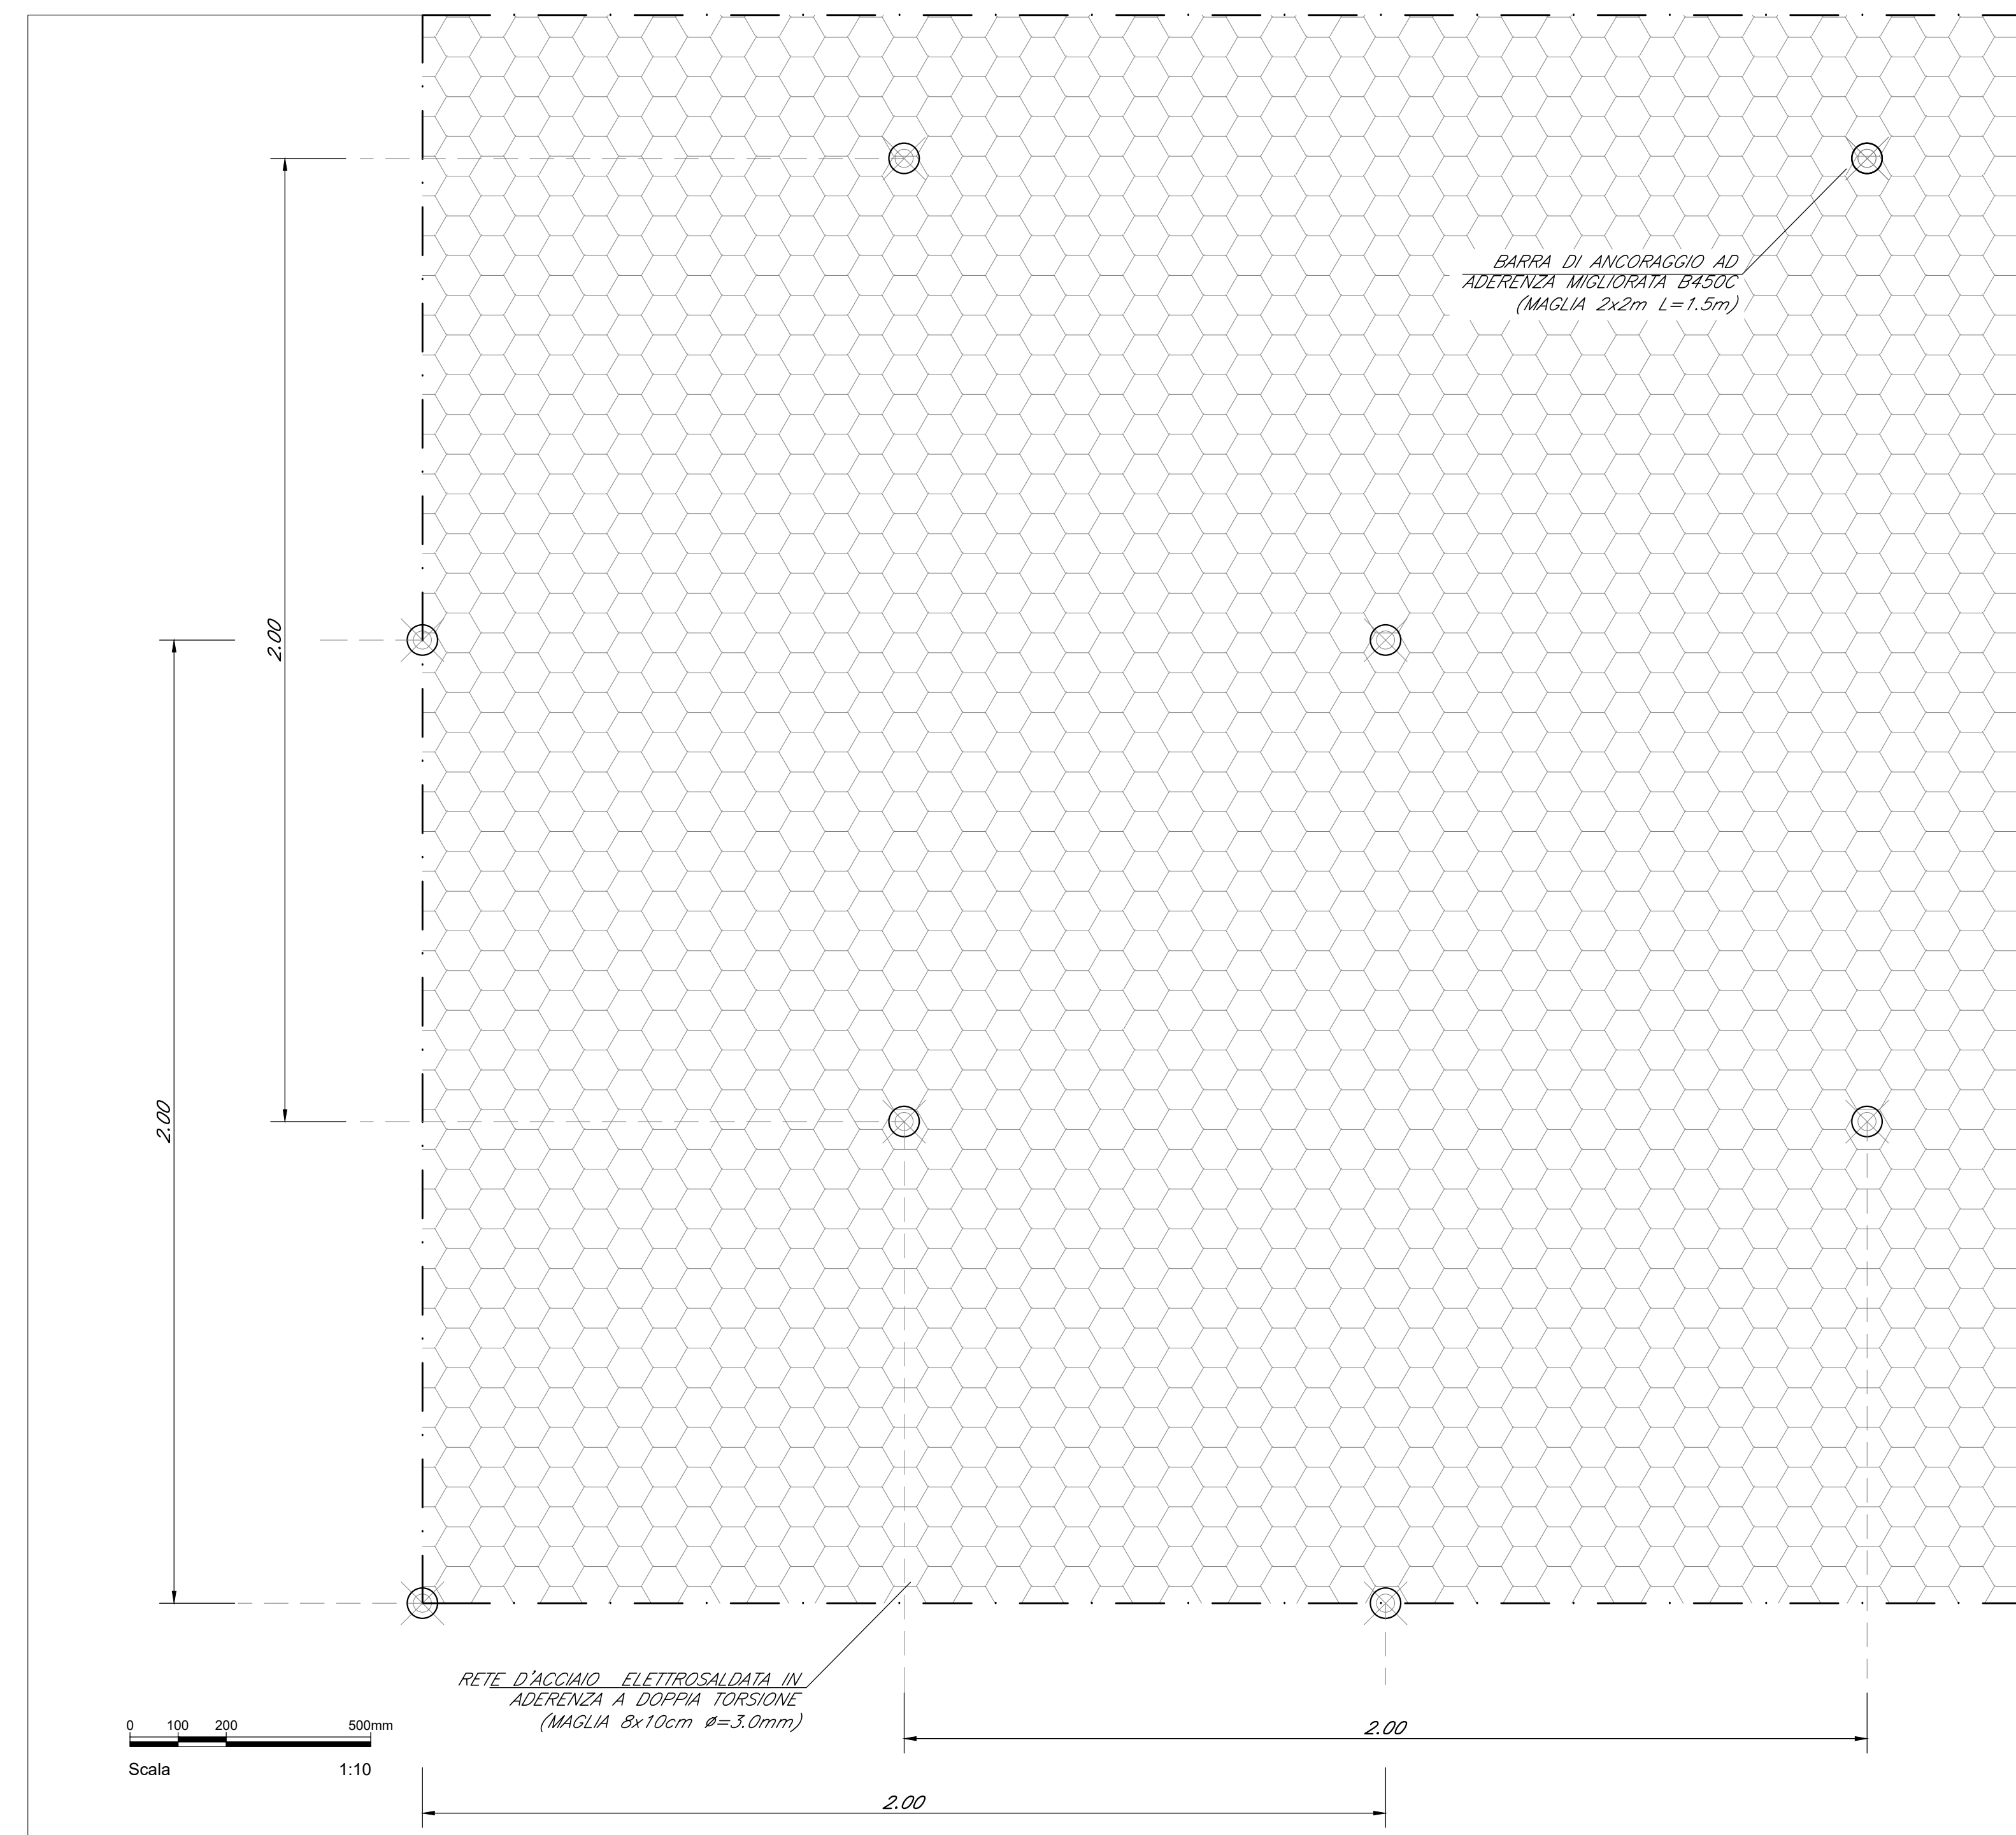

DETTAGLIO 3
Muro di gabbioni
Scala 1:10

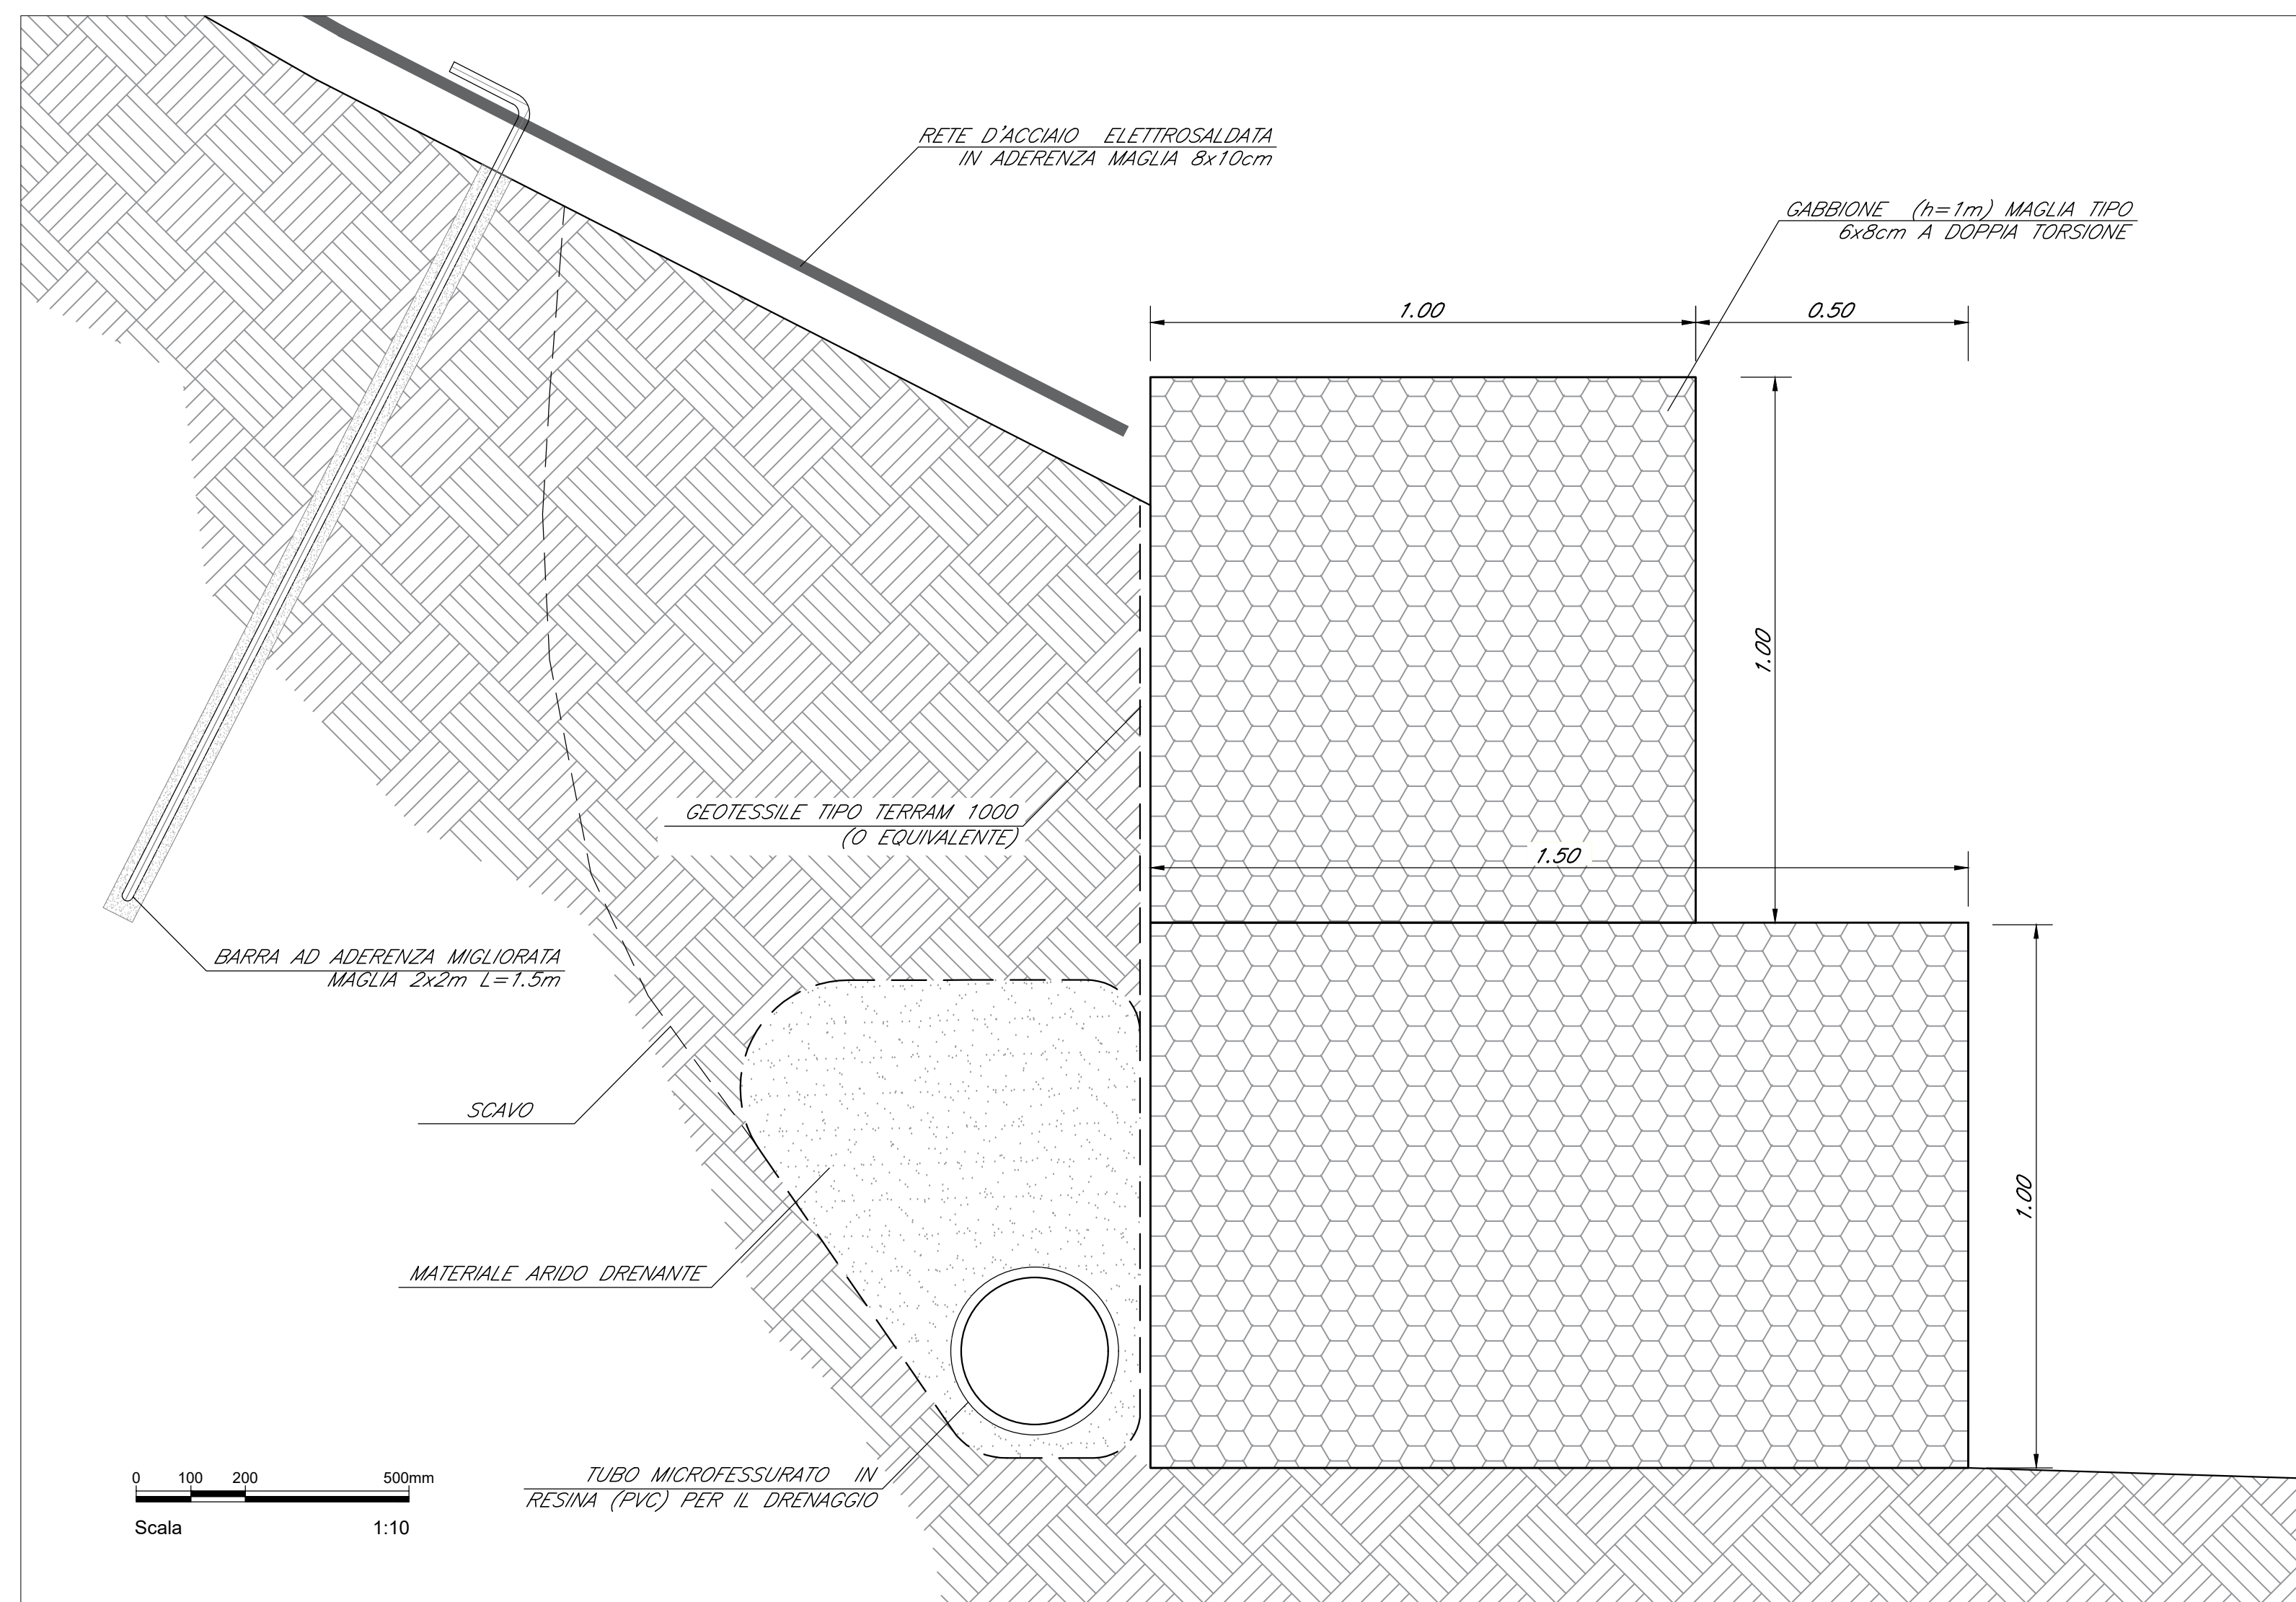

ELABORATI DI RIFERIMENTO

TITOLO ELABORATO: Interventi di messa in sicurezza della NV09
CODICE ELABORATO: IF26.1.2.E.ZZ.RH.BZ.09.0.0.031.A
Interventi di messa in sicurezza della NV09 - Planimetria e sezioni trasversali
IF26.1.2.E.ZZ.RH.BZ.09.0.0.032.A

COMMITTENTE: **RFI** RETE FERROVIARIA ITALIANA GRUPPO FERROVIE DELLO STATO ITALIANE

DIREZIONE LAVORI: **ITALFERR** GRUPPO FERROVIE DELLO STATO ITALIANE

APPALTATORE: **PIZZAROTTI**, **Ghella**, **ITINERA**, **SALCEF**, **EdS INFRASTRUTTURE**

PROGETTAZIONE: **GEODATA ENGINEERING**, **INTEGRA**, **RINA**

PROGETTISTA: Dot. Giod. ARBO EUSEBIO

DIRETTORE DELLA PROGETTAZIONE: Ing. PIERGIORGIO GRASSO

PROGETTO ESECUTIVO

ITINERARIO NAPOLI-BARI
RADDOPPIO TRATTA CANCELLO - BENEVENTO
II LOTTO FUNZIONALE FRASSO TELESINO - VITULANO
1° LOTTO FUNZIONALE FRASSO TELESINO - TELESE

VIABILITA'
Nuova Viabilità 09 di accesso area di soccorso e fabbricato tecnologico gall. Telese km 25+250
Interventi di messa in sicurezza della NV09 - Dettagli costruttivi

APPALTATORE: **PIZZAROTTI** S.p.A. Ing. G. Pizzarotti

SCALA: **Varie**

COMMESSA	LOTTO	FASE	ENTE	TIPO DOC.	OPERA/DISCIPLINA	PROGR.	REV.
IF26	12	E	ZZ	BZ	NV0900	003	A

Rev.	Descrizione	Redatto	Data	Verificato	Data	Approvato	Data	Autorizzato	Data
A	Emissione	S. Mery	24/02/2020	A. Emigli	24/02/2020	P. Grasso	24/02/2020	Dot. Giod. ARBO EUSEBIO	24/02/2020

File: IF26.1.2.E.ZZ.BZ.NV.09.0.0.003.A n. Elab.: _____