
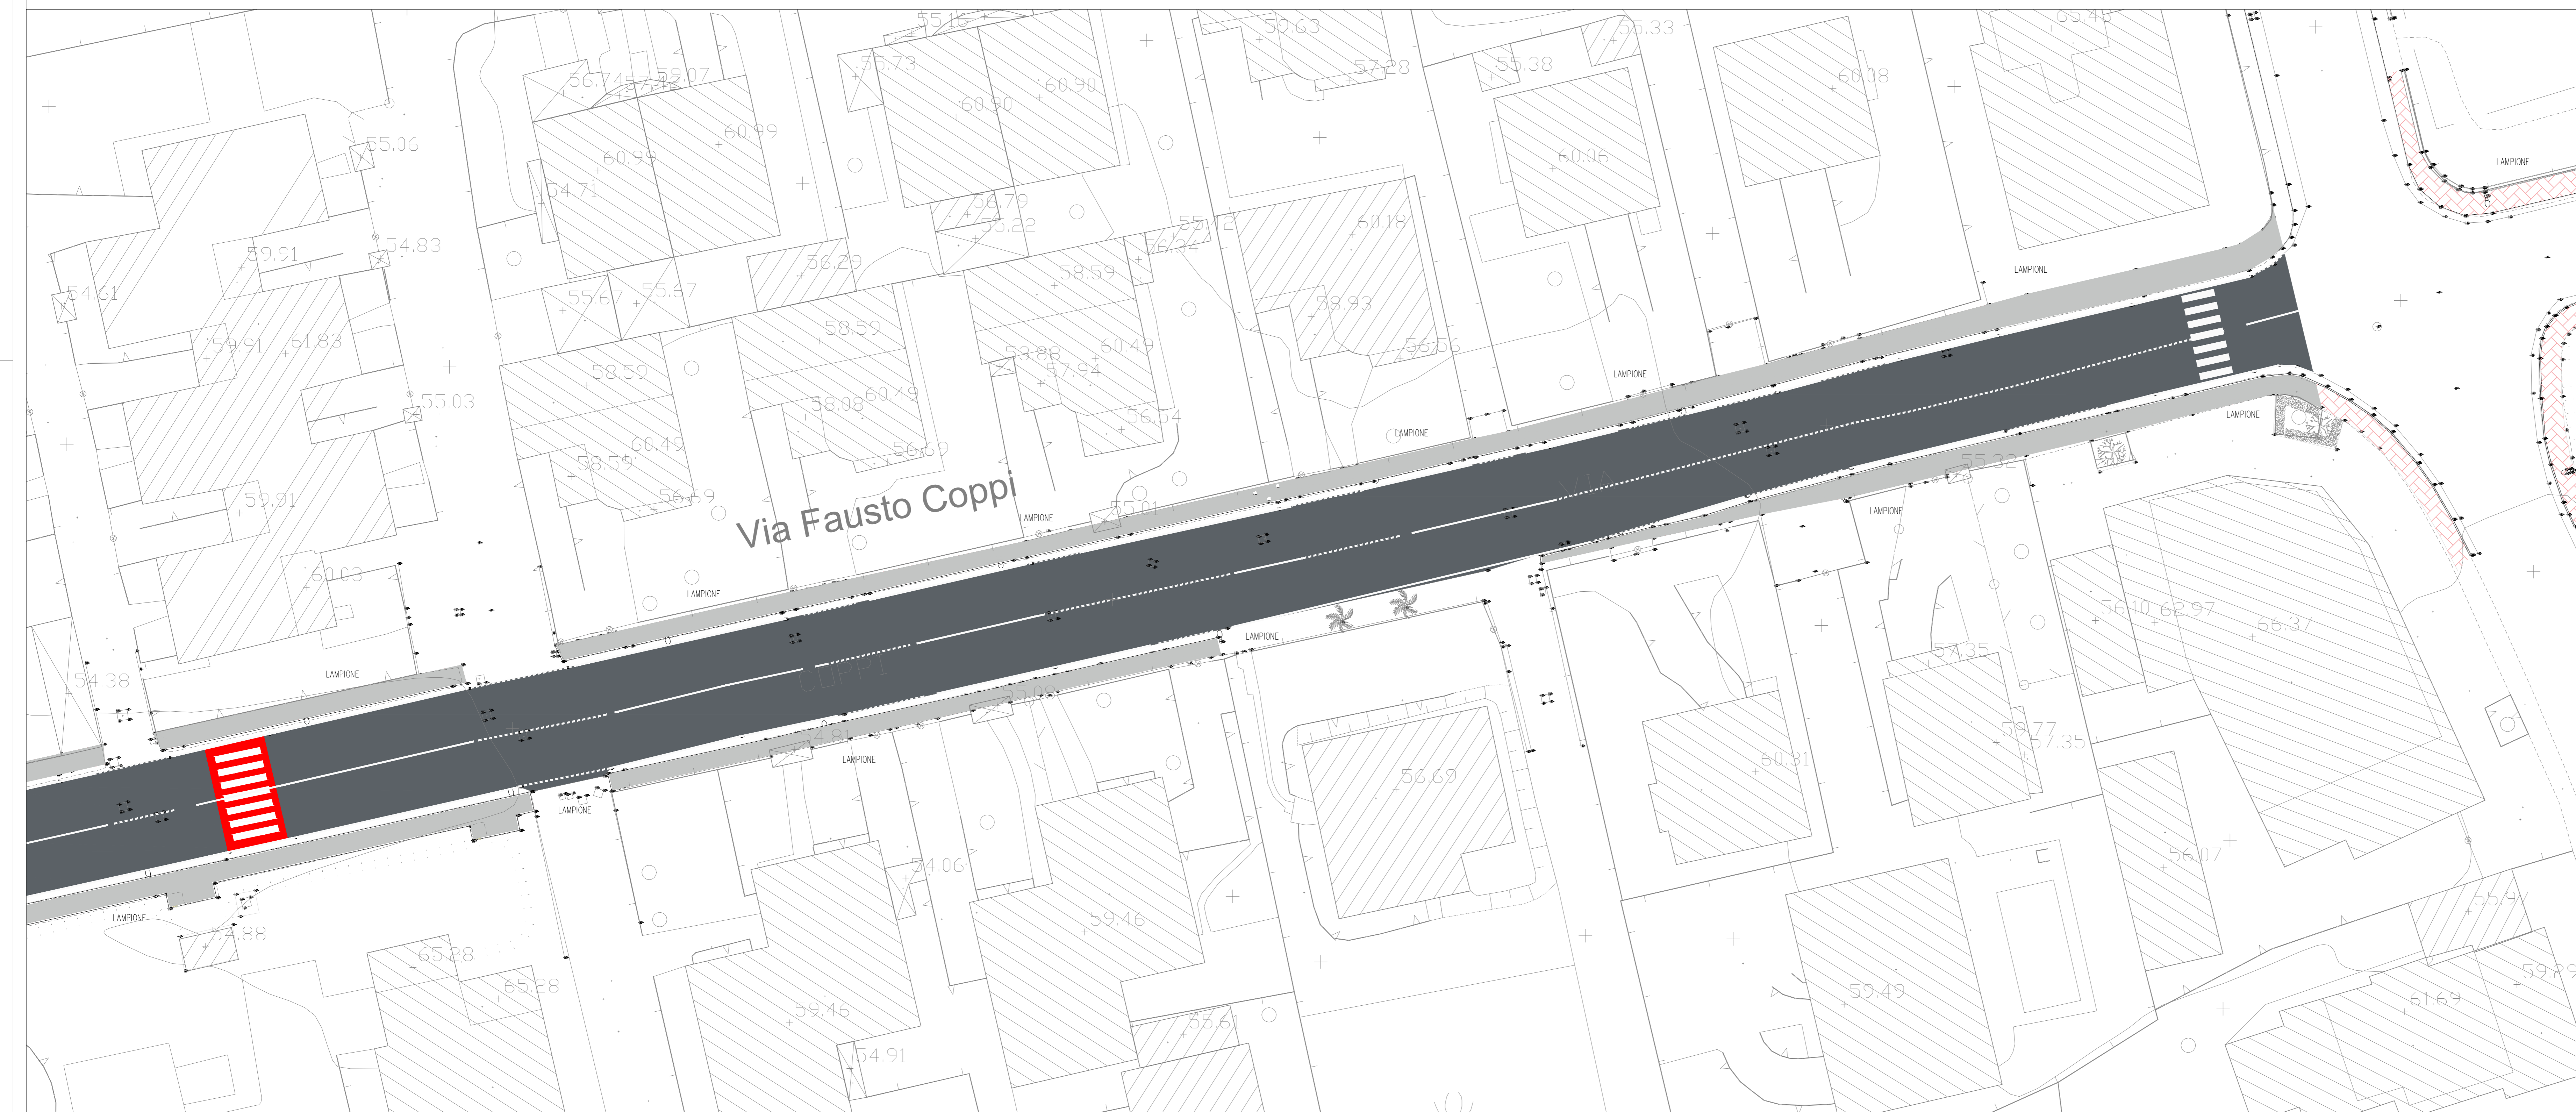
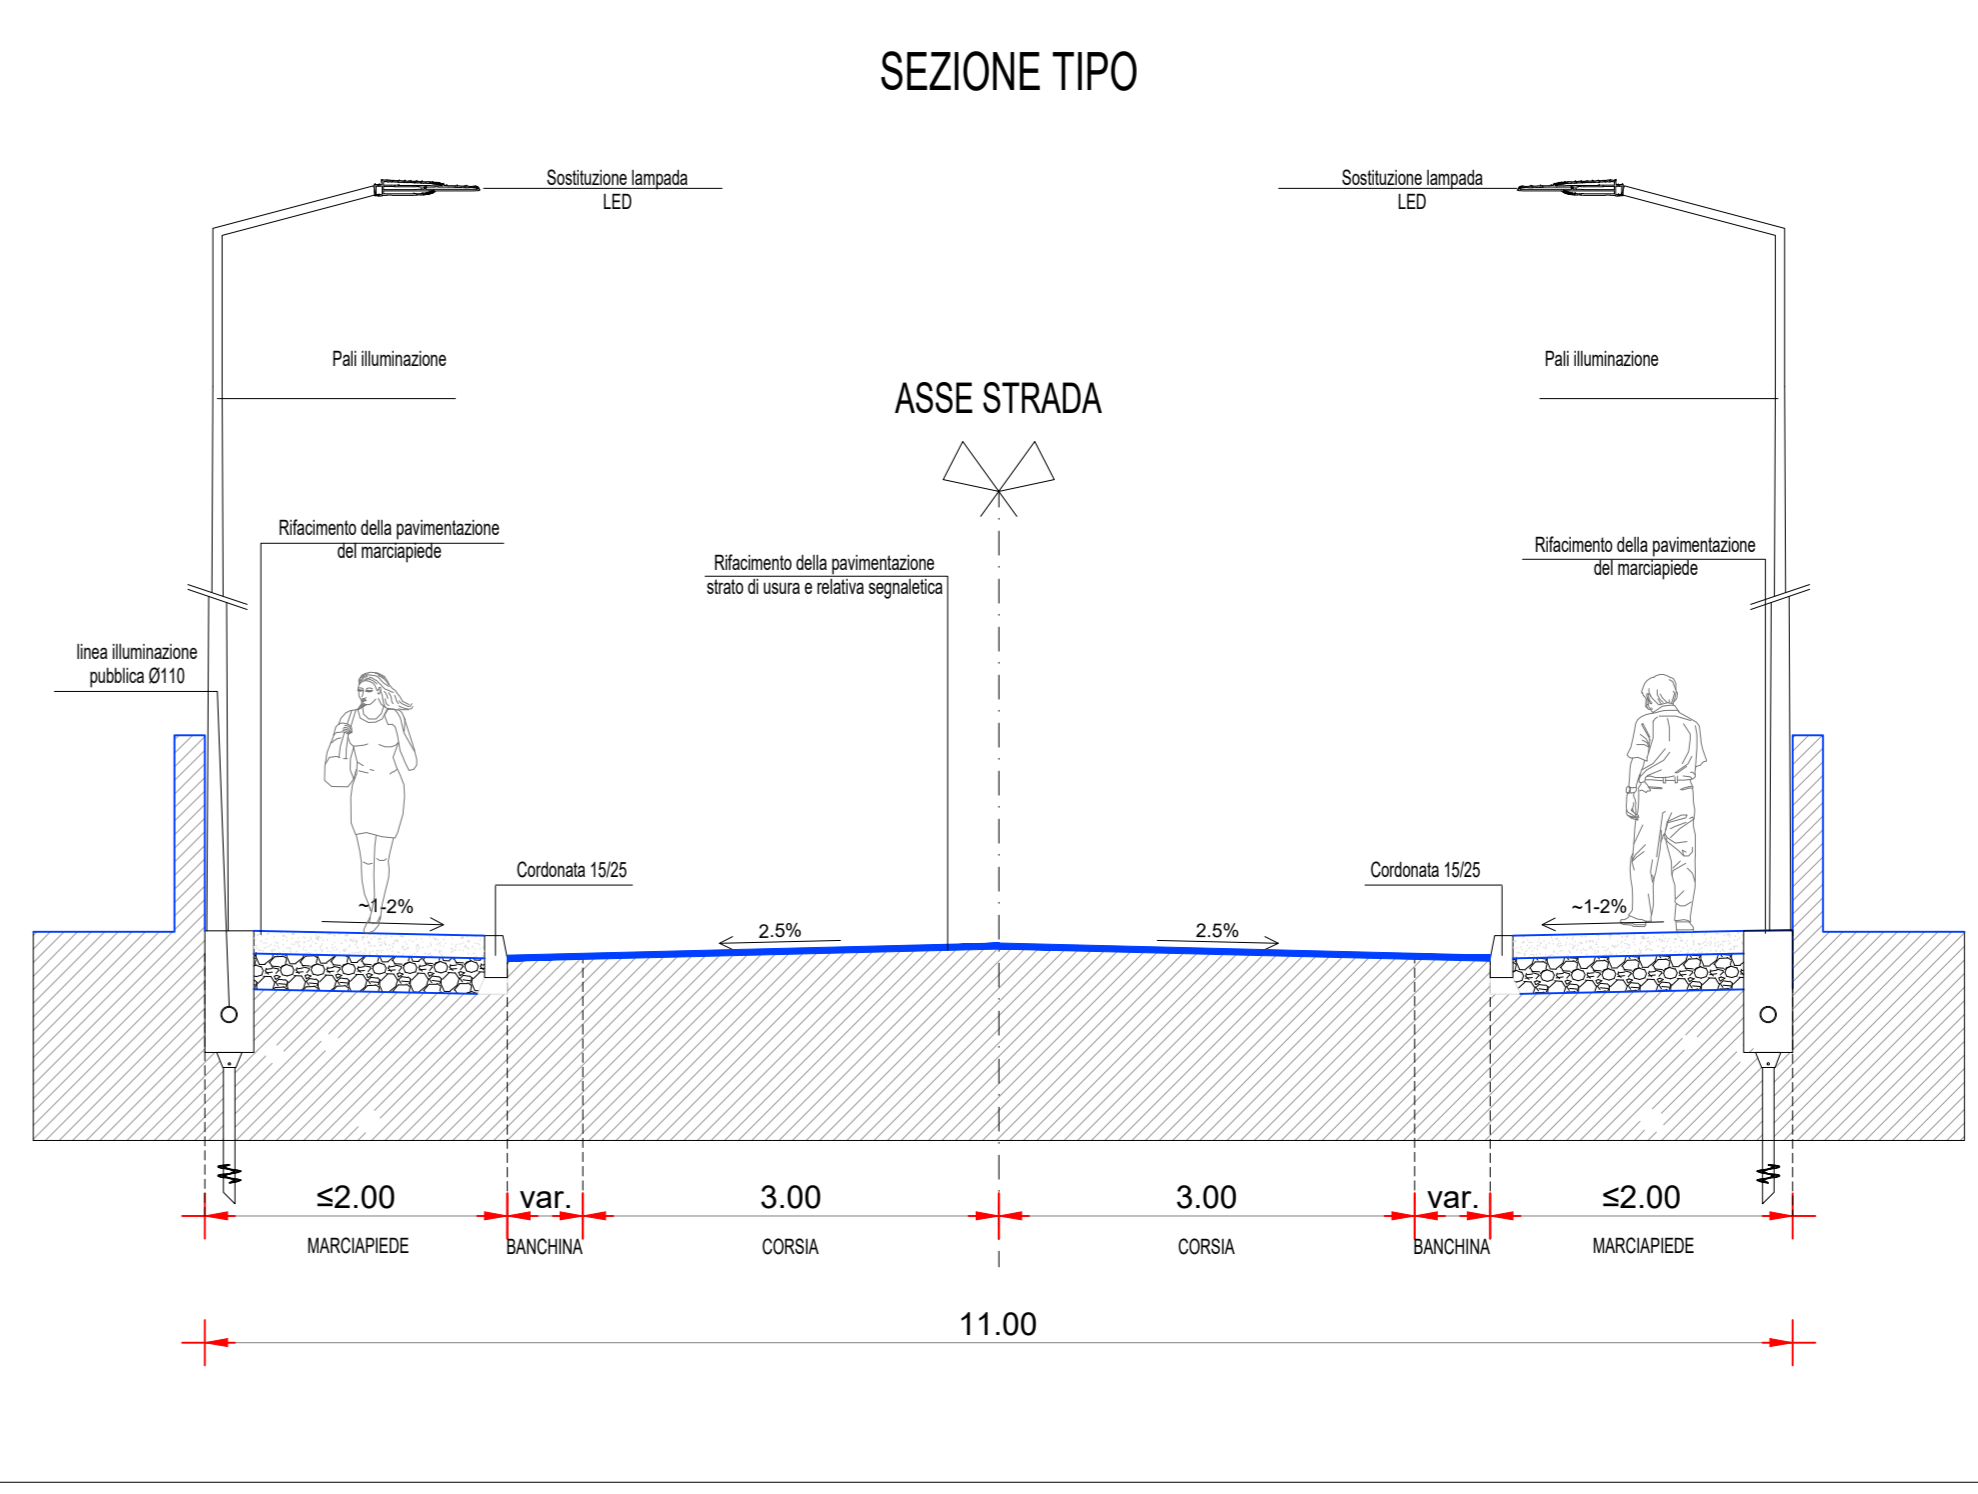


Segnale	Dim	Descrizione	Q.ta
IL_81A	P	DIREZIONI CONSENTITE DESTRA E SINISTRA	1
IL_37	N	FERMARSI E DARE PRECEDENZA	1

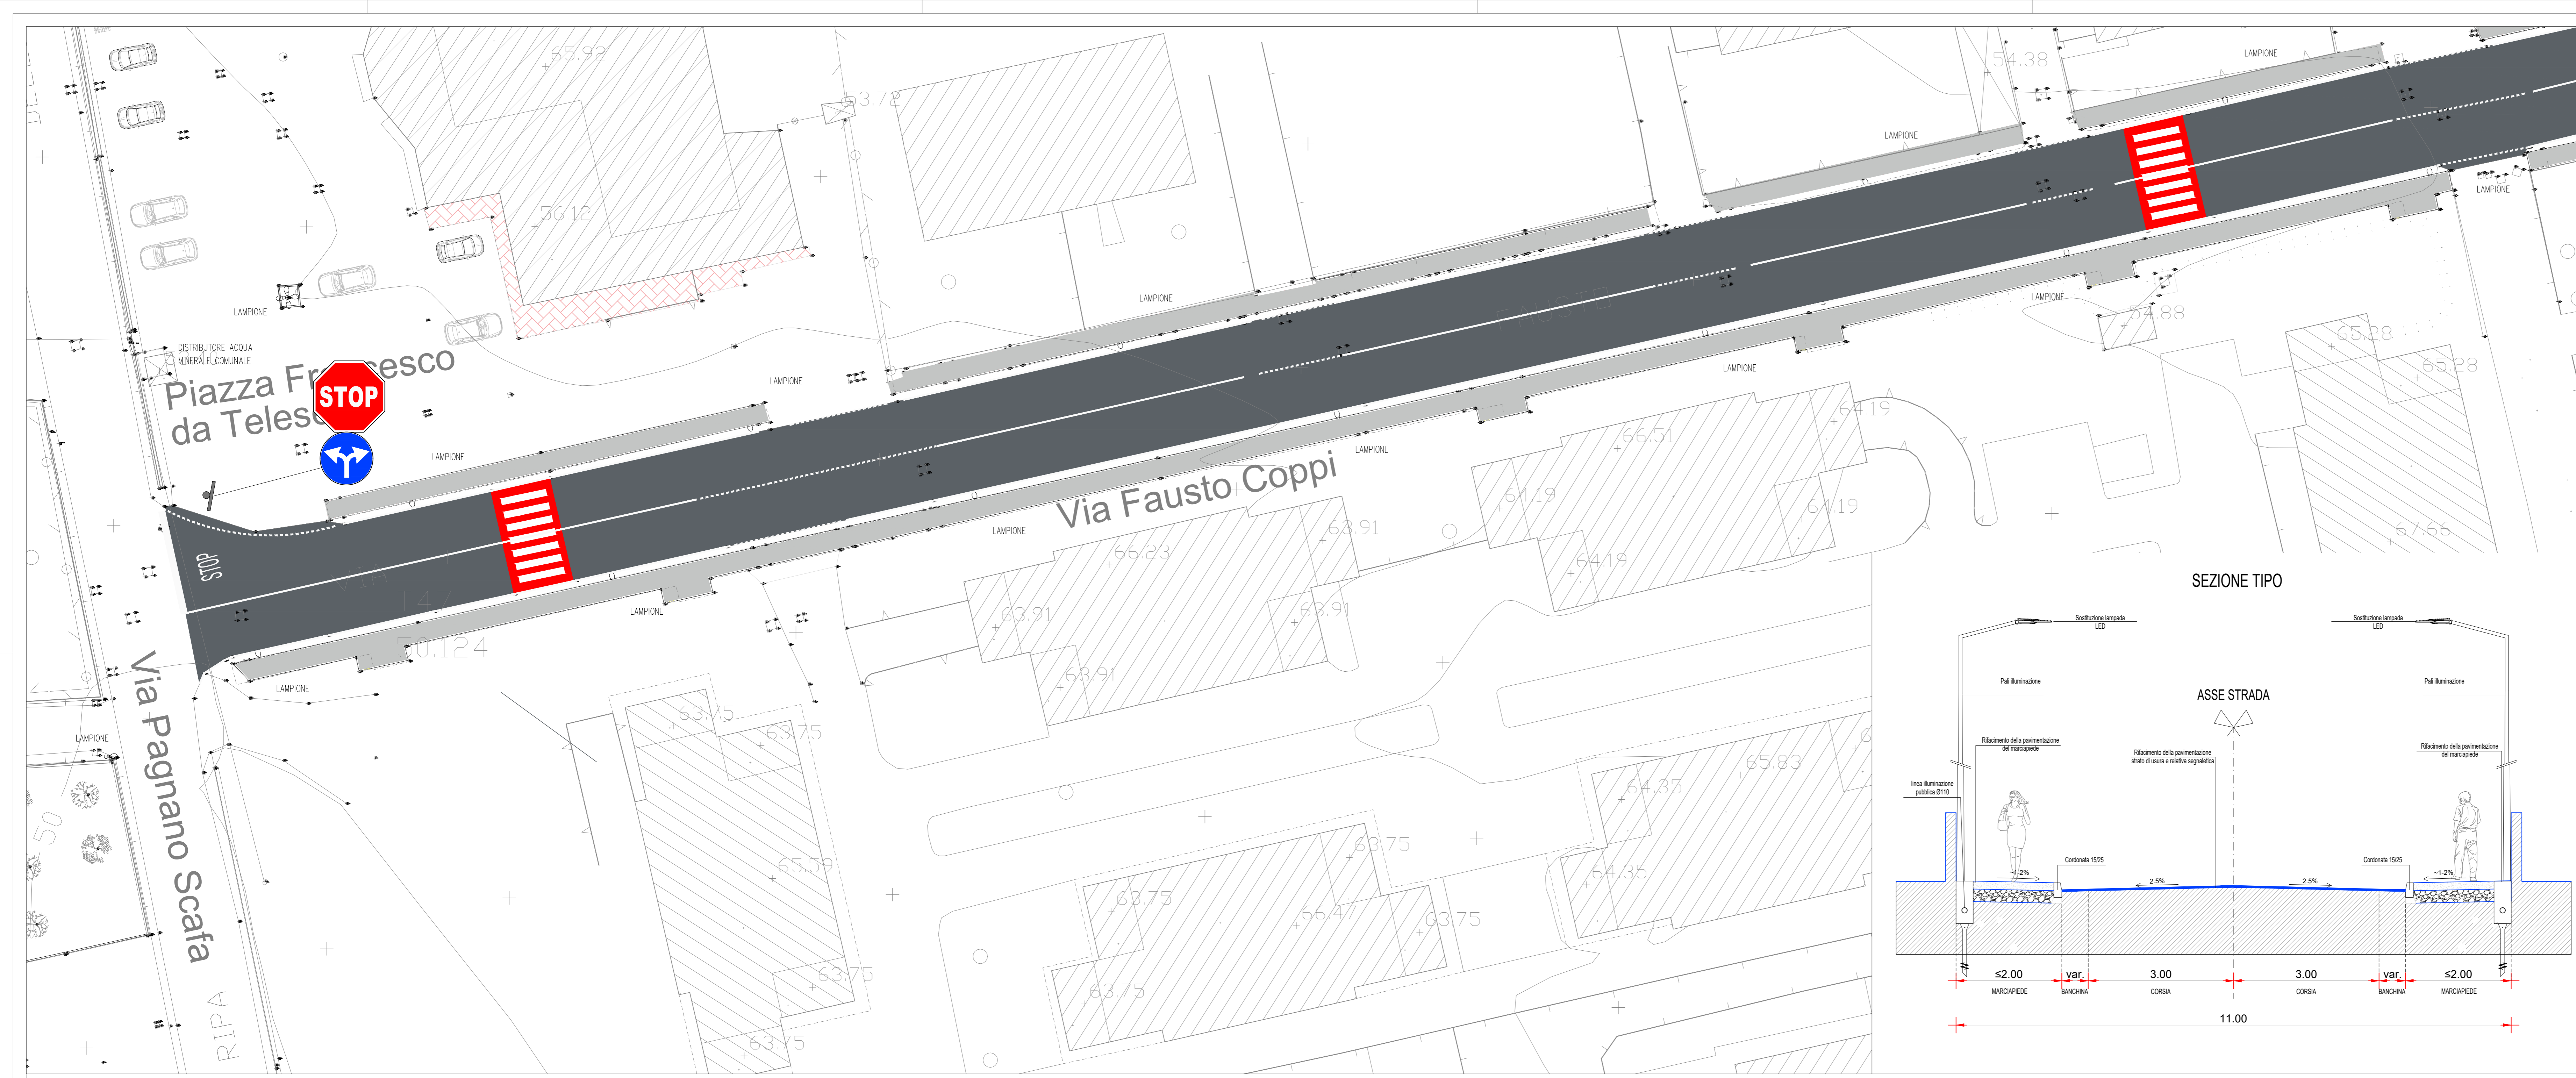

COMMITTENTE: **RFI** - R.F. FERROVIARIA ITALIANA - GRUPPO FERROVIE DELLO STATO ITALIANO

DIREZIONE LAVORI: **ITALFERR** - GRUPPO FERROVIE DELLO STATO ITALIANO

APPALTATORE: **PIZZAROTTI**, **Ghella**, **ITINERA**, **SALCEF**, **JedS INFRASTRUTTURE**

PROGETTAZIONE: **GEODATA ENGINEERING**, **INTEGRA**, **RINA**

PROGETTISTA: Prof. Ing. Andrea Del Grosso

DIRETTORE DELLA PROGETTAZIONE: **FRASSO**

PROGETTO ESECUTIVO

ITINERARIO NAPOLI-BARI  
RADDOPPIO TRATTA CANCELLO - BENEVENTO  
II LOTTO FUNZIONALE FRASSO TELESINO - VITULANO  
1° LOTTO FUNZIONALE FRASSO TELESINO - TELESO

VIABILITA'  
NV12 - Quartiere Scafa  
Planimetria Via Fausto Coppi

APPALTATORE: **RFI** - R.F. FERROVIARIA ITALIANA - GRUPPO FERROVIE DELLO STATO ITALIANO

COMMESSA: **IF26** LOTTO FASE ENTE TIPO DOC. OPERA/DISCIPLINA PROGR. REV.

Rev.	Descrizione	Redatto	Data	Verificato	Data	Approvato	Data	Autorizzato Data
A	EMISSIONE	<i>[Signature]</i>	23/06/2020	<i>[Signature]</i>	23/06/2020	<i>[Signature]</i>	23/06/2020	Prof. Ing. A. Del Grosso

SCALA: 1:200

File: IF26\_1.2.E.ZZ.P9.NV.12.0.0.004.A.dwg n. Elab.: -