PROFILO NV08
SEZIONE 08-1
PROGRESSIVA 0.00

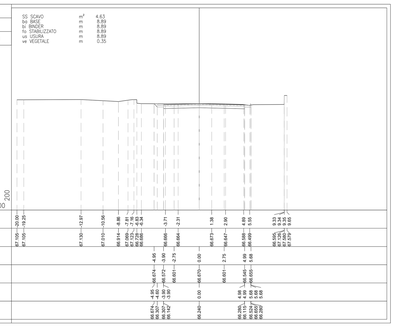

PROFILO NV08
SEZIONE 08-2
PROGRESSIVA 5.40

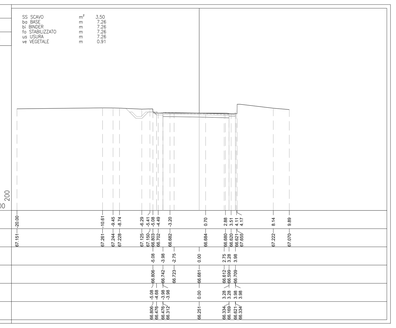

PROFILO NV08
SEZIONE 08-3
PROGRESSIVA 11.51

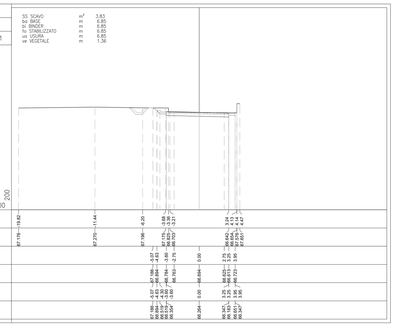

PROFILO NV08
SEZIONE 08-4
PROGRESSIVA 20.05

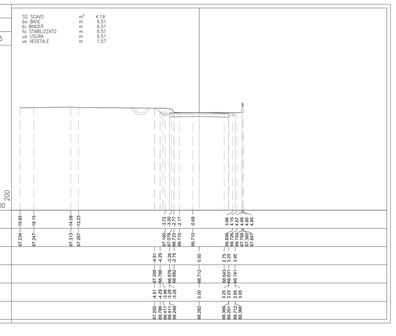

PROFILO NV08
SEZIONE 08-5
PROGRESSIVA 21.54

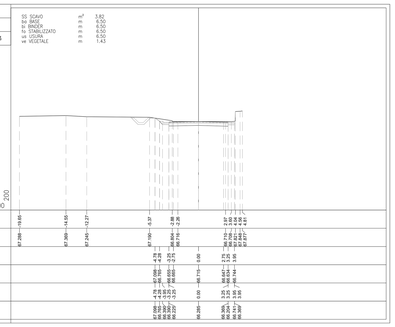

PROFILO NV08
SEZIONE 08-6
PROGRESSIVA 40.05

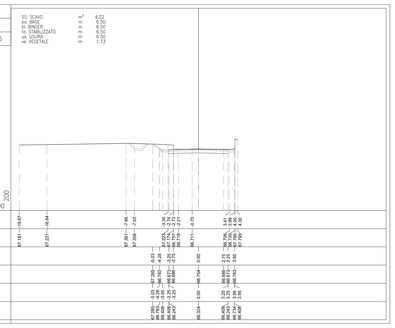

PROFILO NV08
SEZIONE 08-7
PROGRESSIVA 60.05

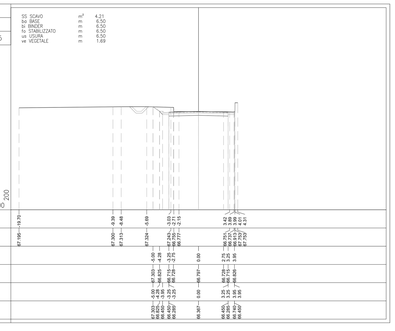

PROFILO NV08
SEZIONE 08-8
PROGRESSIVA 80.05

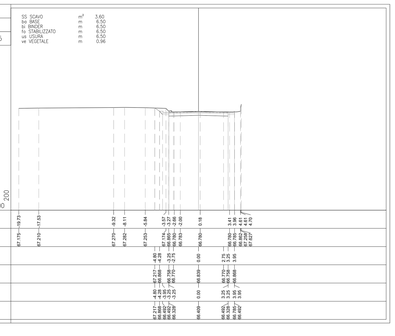

PROFILO NV08
SEZIONE 08-9
PROGRESSIVA 100.05

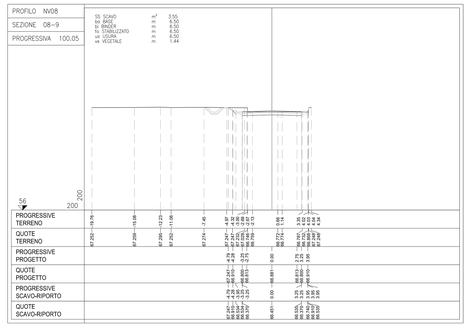

PROFILO NV08
SEZIONE 08-10
PROGRESSIVA 120.05

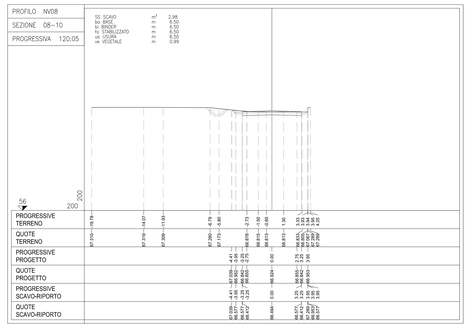

PROFILO NV08
SEZIONE 08-11
PROGRESSIVA 140.05

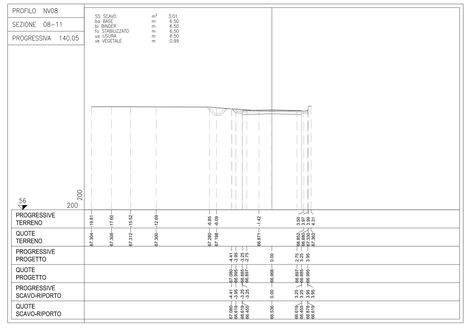

PROFILO NV08
SEZIONE 08-12
PROGRESSIVA 160.05

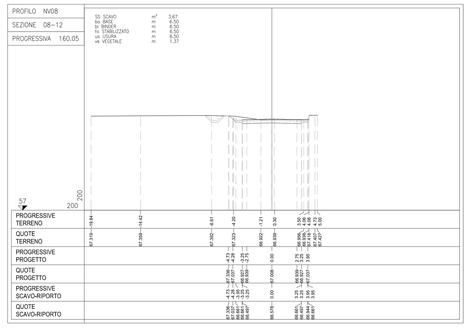

PROFILO NV08
SEZIONE 08-13
PROGRESSIVA 180.05

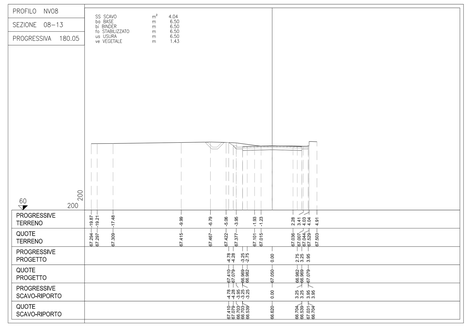

PROFILO NV08
SEZIONE 08-14
PROGRESSIVA 200.05

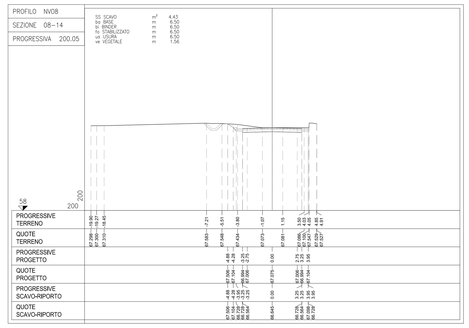

COMMITTENTE:

RFI RETE FERROVIARIA ITALIANA
GRUPPO FERROVIE DELLO STATO ITALIANE

DIREZIONE LAVORI:

ITALFERR
GRUPPO FERROVIE DELLO STATO ITALIANE

APPALTATORE:

PIZZAROTTI COSTRUZIONI DAL 1925 · Ghella · ITINERA · SALCEF COSTRUZIONI · JEDS INFRASTRUTTURE

PROGETTAZIONE:	PROGETTISTA:	DIRETTORE DELLA PROGETTAZIONE:
RAGGRUPPAMENTO TEMPORANEO PROGETTISTI GEODATA ENGINEERING · INTEGRA · RINA	Prof. Ing. Andrea Del Grosso	Ing. PIERGIORGIO GRASSO Responsabile Integrazione tra le varie fasi progettuali (PRIME)

PROGETTO ESECUTIVO

ITINERARIO NAPOLI-BARI
RADDOPPIO TRATTA CANCELLO – BENEVENTO
II LOTTO FUNZIONALE FRASSO TELESINO – VITULANO
1° LOTTO FUNZIONALE FRASSO TELESINO – TELESE

VIABILITA'
NV08 - Viabilità di accesso all'area di sicurezza al km 24+200
Sezioni trasversali - Tav. 1 di 3

APPALTATORE
RTI IRPINIA PATRIMONIO S.C.p.A.
IL DIRETTORE TECNICO Ing. Alessandro Del Rio
Ing. S. Del Grosso
23/06/2020

SCALA: 1:200

COMMESSA | LOTTO | FASE | ENTE | TIPO DOC. | OPERA/DISCIPLINA | PROGR. | REV.

IF26	12	E	ZZ	W9	NV0800	001	C

Rev.	Descrizione	Redatto	Data	Verificato	Data	Approvato	Data	Autorizzato Data
A	EMISSIONE	Marco Venturini	28/12/2019	Alessandra Fiano	28/12/2019	Pierpaolo Grasso	28/12/2019	Prof. Ing. A. Del Grosso
B	AGGIORNAMENTO RILIEVI	Marco Venturini	24/02/2020	Alessio Basile	24/02/2020	Pierpaolo Grasso	24/02/2020	
C	Revisione a seguito di istruttoria ITF	Marco Venturini	23/06/2020	Alessio Basile	23/06/2020	Pierpaolo Grasso	23/06/2020	

23/06/2020

File: IF26.1.2.E.ZZ.W9.NV.08.0.0.001.C.dwg | n. Elab.: -