


NUMERO SEZIONI	377	378	379	380	381	382	383	384	385	386	387	388	389	390	391	392	393	394	395	396	397-SP1	A	401	402	403	404	405	406	407	408	4		
QUOTE PROGETTO	433.576	433.977	434.980	434.617	435.258	435.712	436.179	436.659	437.153	437.660	438.181	438.715	439.262	439.823	440.396	440.978	441.563	442.140	442.721	443.302	443.887	444.469	445.054	445.633	446.218	446.800	447.387	447.971	448.553	449.115	4		
QUOTE TERRENO	430.071	434.065	434.910	434.764	436.108	436.365	436.816	437.244	437.747	438.085	438.585	439.018	439.506	440.020	440.589	441.163	441.742	442.252	442.796	443.378	443.953	444.563	445.157	445.737	446.300	446.848	447.371	447.922	448.533	449.115	4		
DIFFERENZA QUOTE	-3.505	-0.088	-0.520	0.053	-0.850	-0.653	-0.637	-0.586	-0.594	-0.425	-0.404	-0.303	-0.244	-0.197	-0.193	-0.185	-0.395	-0.112	-0.575	-0.446	5.132	6.730	1.097	-0.792	-1.097	-1.092	-1.155	-1.205	4				
DISTANZE PARZIALI	20.00	20.00	20.00	20.00	20.00	20.00	20.00	20.00	20.00	20.00	20.00	20.00	20.00	20.00	20.00	20.00	20.00	20.00	20.00	12.41	6.78	20.00	17.78	20.00	20.00	20.00	20.00	20.00	20.00	20.00	4		
DISTANZE PROGRESSIVE	7+802.20	7+822.20	7+842.20	7+862.20	7+882.20	7+902.20	7+922.20	7+942.20	7+962.20	7+982.20	8+002.20	8+022.20	8+042.20	8+062.20	8+082.20	8+102.20	8+122.20	8+142.20	8+162.20	8+182.20	8+194.61	8+195.42	8+202.20	8+222.20	8+242.20	8+262.20	8+282.20	8+302.20	8+322.20	8+342.20	8+362.20	8+382.20	4

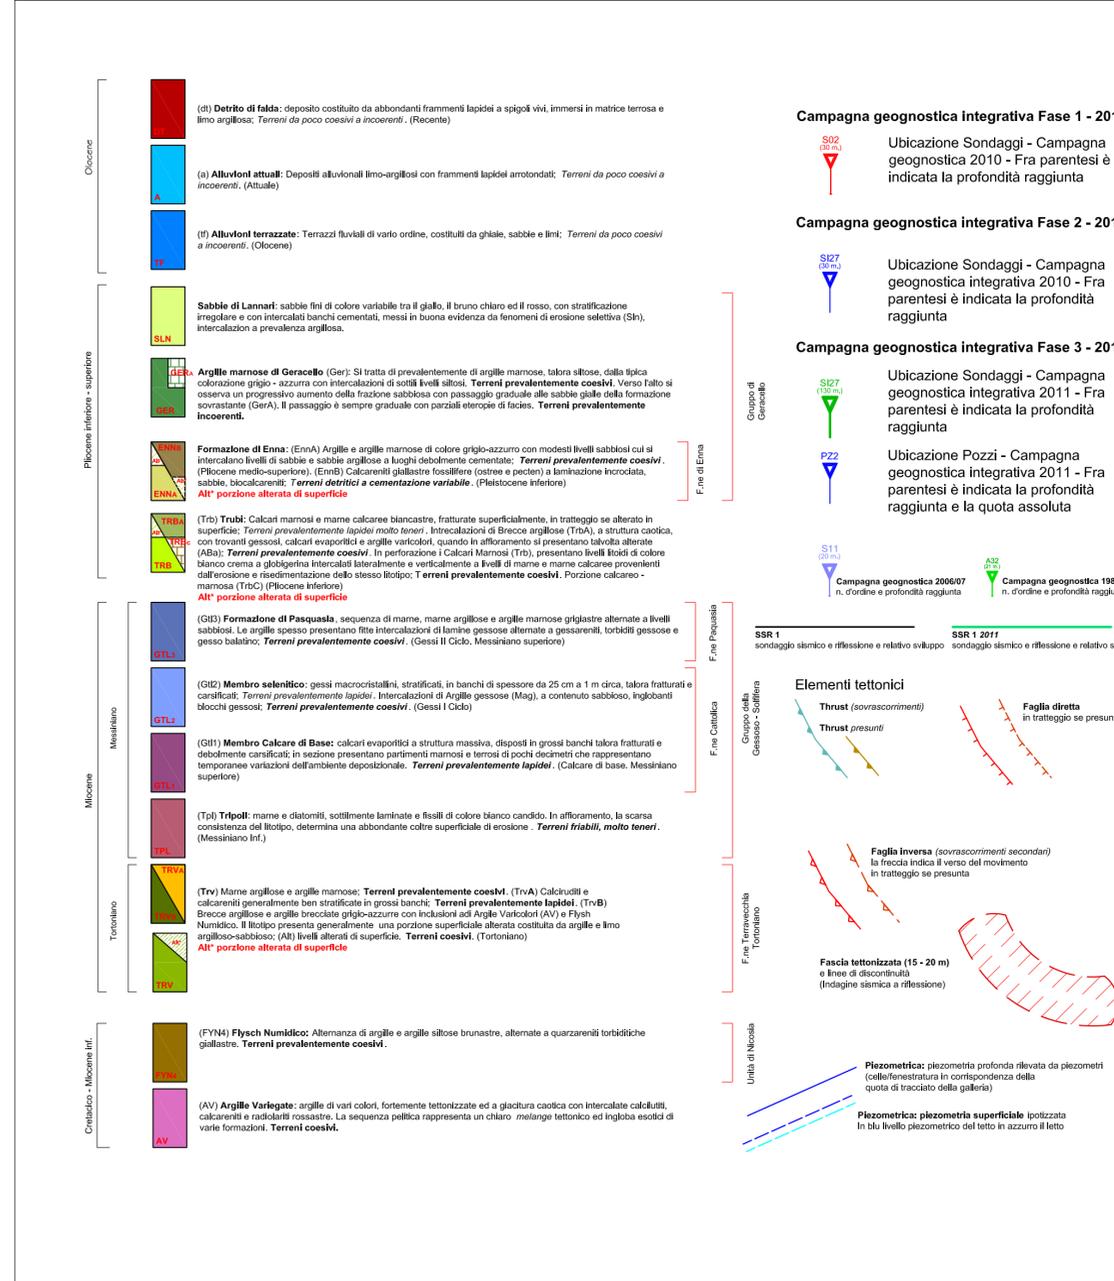

**ANAS S.p.A.**  
DIREZIONE CENTRALE PROGRAMMAZIONE PROGETTAZIONE

PA 12/09  
CORRIDOIO PLURIMODALE TIRRENO - NORD EUROPA  
ITINERARIO AGRIGENTO - CALTANISSETTA - A19  
S.S. N° 640 "DI PORTO EMPEDOCLE"  
AMMODERNAMENTO E ADEGUAMENTO ALLA CAT. B DEL D.M. 5.11.2001  
Dal km 44+000 allo svincolo con l'A19

**PROGETTO ESECUTIVO**

Contraente Generale:

**GEOLOGIA E IDROGEOLOGIA**  
Profili geologici  
Profilo geologico Asse direzione A19 - Agrigento - Tav. 13/47

Codice Unico Progetto (CUP) : F91B0900070001			
Codice Elaborato:			
PA12_09 - E	0000GE208GI06ZF7013C	Scala:	1:1000
F			
E			
D			
C	Luglio 2011	EMISSIONE	M. D'ANGELO R. CAPOCCHI M. LITI P. PAGLINI
B	Aprile 2011	EMISSIONE	M. D'ANGELO A. TURSO M. LITI P. PAGLINI
A	Gennaio 2011	EMISSIONE	M. D'ANGELO A. TURSO M. LITI P. PAGLINI
REV.	DATA	DESCRIZIONE	REDATTO VERIFICATO APPROVATO AUTORIZZATO
Responsabile del procedimento:		Ing. MAURIZIO ARAMINI	

Il Progettista:

Il Consulente Geologico:

Il Coordinatore per la sicurezza in fase di progetto:

Il Direttore dei lavori: