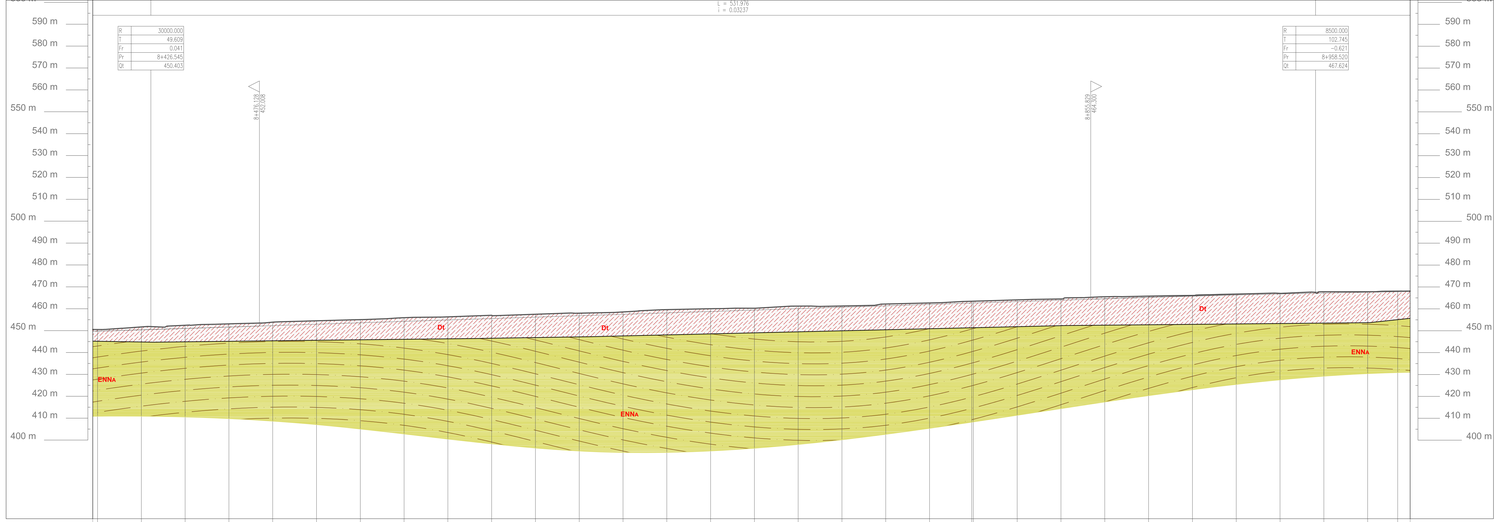
i = 531.976
i = 0.02337
R 30000.000
T 49.609
Fr 0.041
Pr 8+426.545
Q 450.405
R 8500.000
T 102.745
Fr −0.621
Pr 8+958.520
Q 467.624
590 m
580 m
570 m
560 m
550 m
540 m
530 m
520 m
510 m
500 m
490 m
480 m
470 m
460 m
450 m
440 m
430 m
420 m
410 m
400 m
DI
ENNA

| | | |