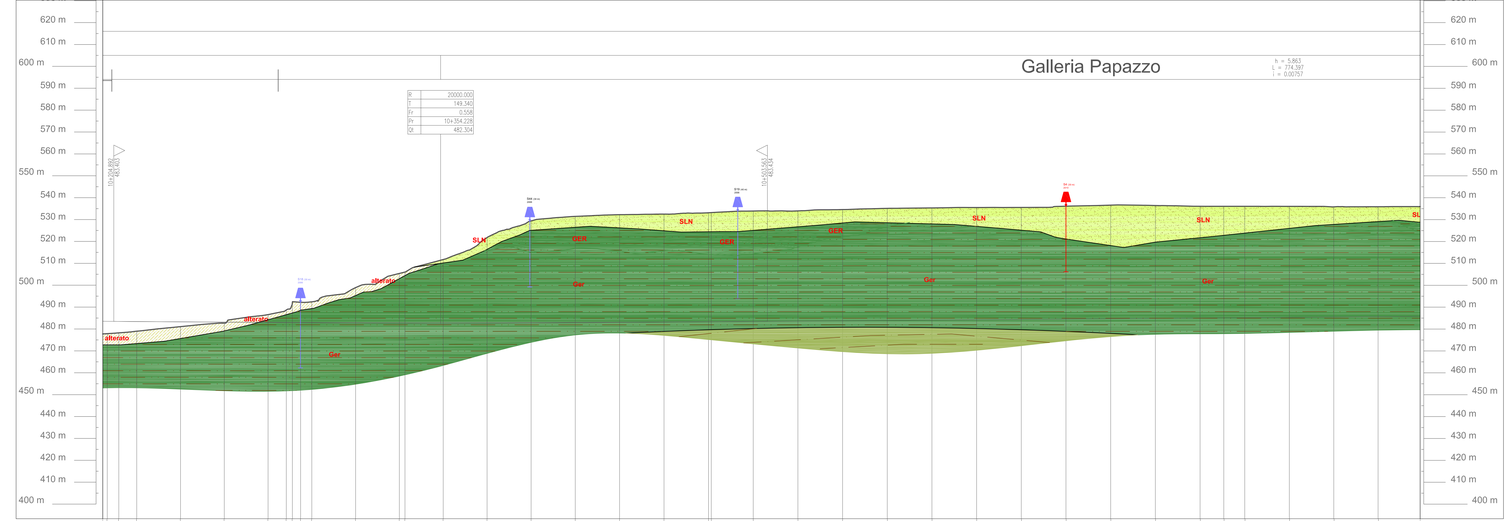
Galleria Papazzo
h = 5.863
L = 774.397
i = 0.00757
R 20000.000
T 149.340
FY -1.558
Py 104.354.228
Qt 482.304
SLN
GER
Ger
alterato
620 m
610 m
600 m
590 m
580 m
570 m
560 m
550 m
540 m
530 m
520 m
510 m
500 m
490 m
480 m
470 m
460 m
450 m
440 m
430 m
420 m
410 m
400 m

| | | |