



**PROSPETTO PARATIA**  
Scala 1:200

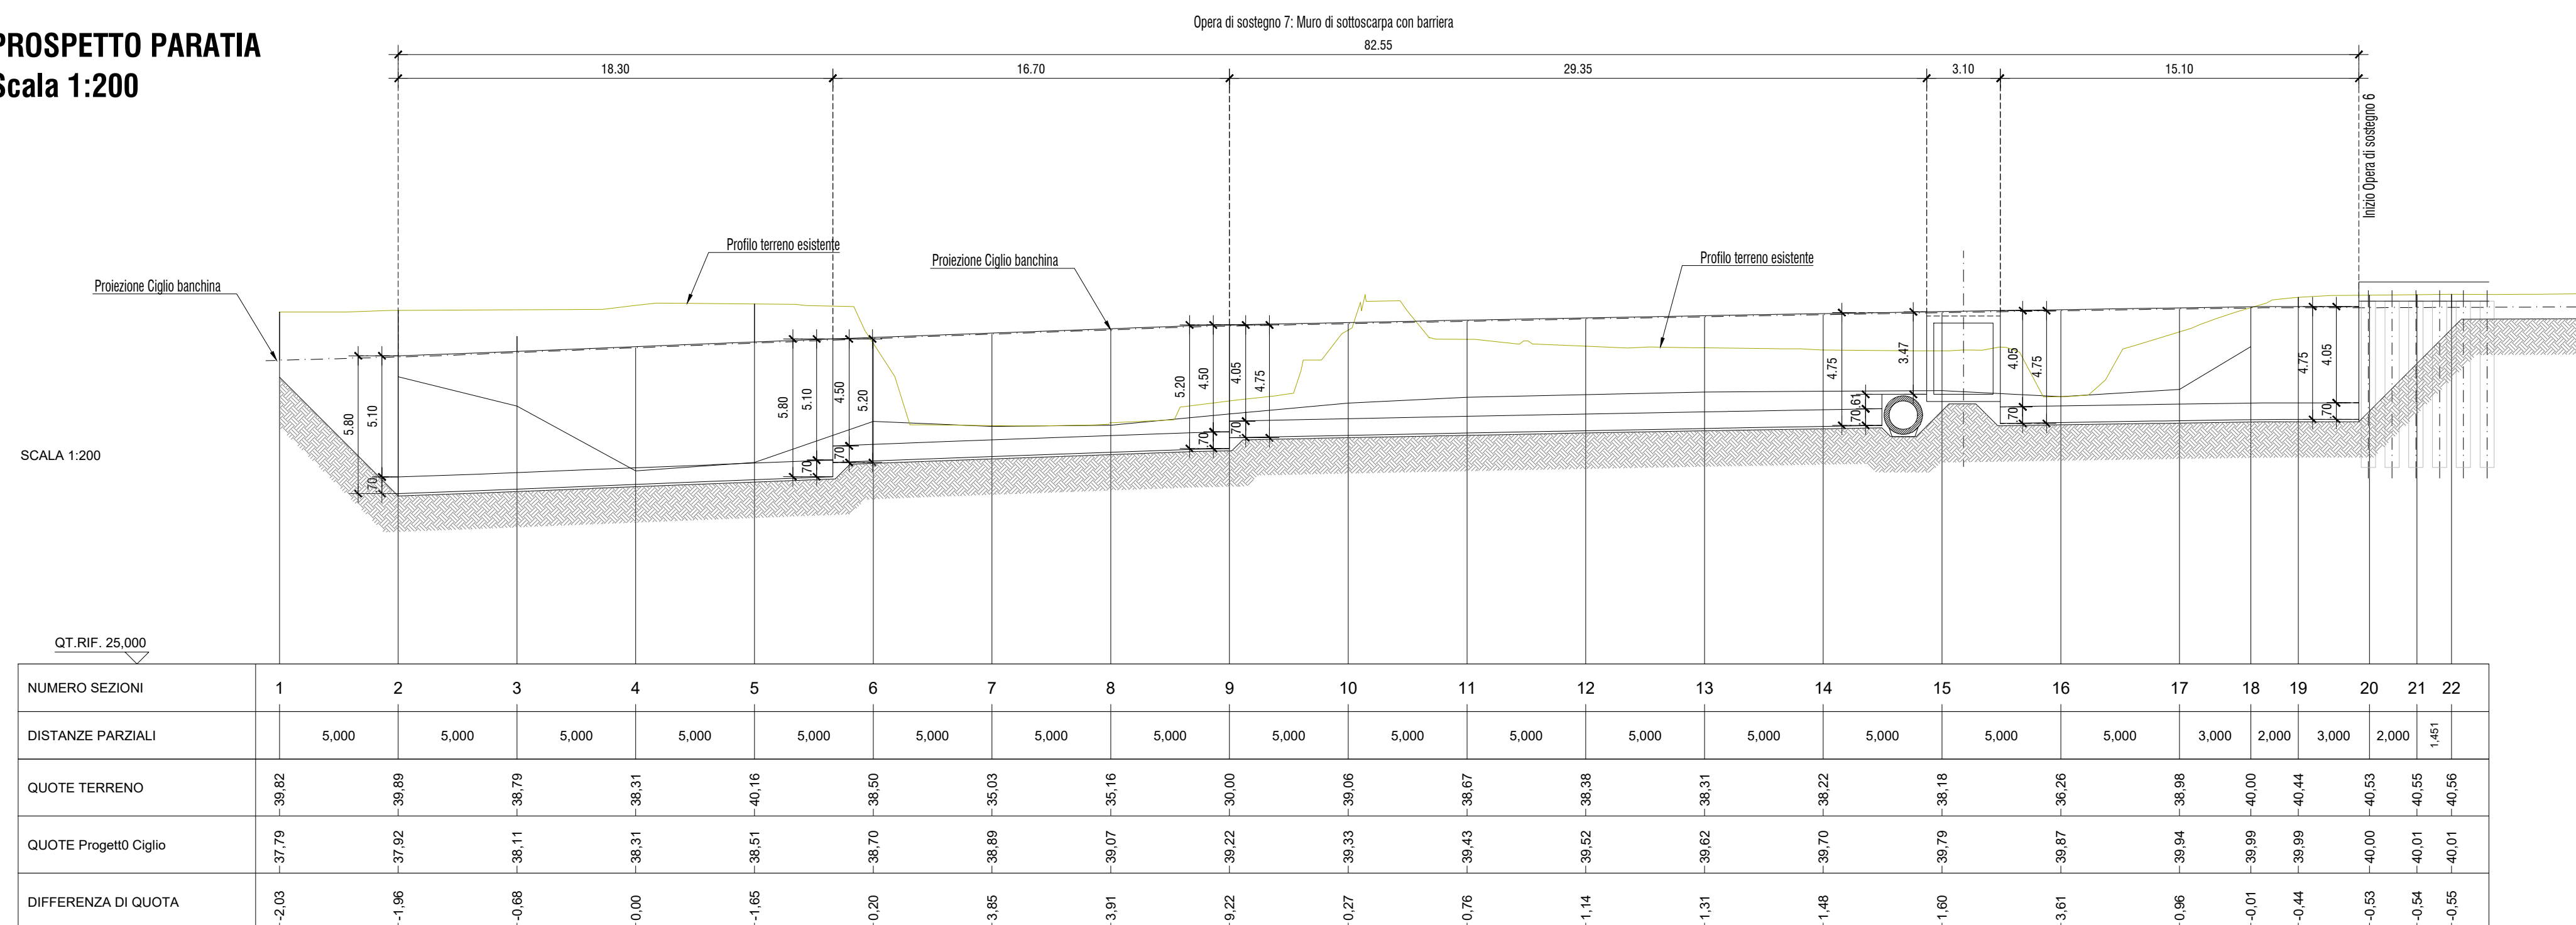

**SEZIONE TRASVERSALE** scala 1:200

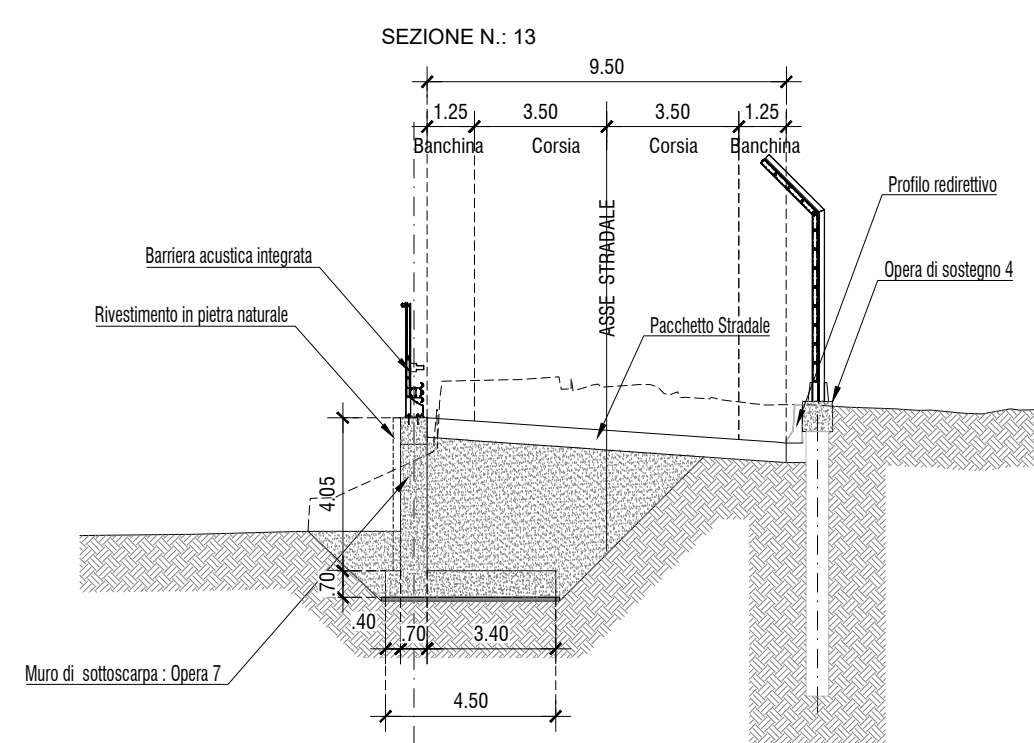



**GRUPPO FS ITALIANE**

**ANAS S.p.A. - Gruppo Ferrovie dello Stato Italiane**

Cap. Soc. € 2.269.892.000,00 - Iscr. R.E.A. 1024951 - P.IVA 02133681003 - C.F. 80208450587  
 Sede legale: Via Montebiano, 10 - 00185 Roma - Tel. 06 44461 - Fax 06 4456224  
 Sede Compartimentale: Viale dei Milite, 36 - 50131 Firenze - Tel. 055 56401 - Fax. 075 573497  
 Pec: anas.toscana@postacert.stradanas.it

STRUTTURA TERRITORIALE TOSCANA - AREA GESTIONE RETE

**S.S.330 - Lavori di ricostruzione del ponte sul fiume Magra al km 10+422**  
**STRALCIO 2 - PROGETTO DEL NUOVO PONTE E DELLE OPERE COMPLEMENTARI**

**PROGETTO DEFINITIVO**

MANDATARIA:  **FSE**

MANDANTE:  **POLITECNICA**

 **MATILDI+PARTNERS**

COD. ACMSFI00586

IL RESPONSABILE DELL'INTEGRAZIONE DELLE PRESTAZIONI: **GRUPPO DI PROGETTAZIONE:**

SPECIALISTICHE: *Ing. Filippo Busio - TECHNITAL*  
*Ordine Ingegneri Provincia di Verona n. 42165*

IL GEOLOGO: *Dot. Geol. Emanuele Fresia - TECHNITAL*  
*Ordine dei Geologi Regione Veneto - n. 501/A*

IL COORDINATORE PER LA SICUREZZA IN FASE DI PROGETTAZIONE: *Geom. Stefano Caccianiga - POLITECNICA*  
*Collegio Geometri Provincia di Firenze n.3403/12*

VISTO: IL RESP. DEL PROCEDIMENTO: *Ing. Giacchino Del Monaco*

VISTO: IL DIRETTORE PER L'ESECUZIONE DEL CONTRATTO: *Ing. Mirko Foglioli*

PROTOCOLLO: \_\_\_\_\_ DATA: \_\_\_\_\_

**05 - OPERE D'ARTE**  
 Opere di sostegno  
 OS.07 - Carpenteria - Pianta, prospetto e sezioni

CODICE PROGETTO	NOME FILE	PROGR. ELAB.	REV.	SCALA:
PROGETTO	0517_T02OM07STRDIO1A	0517		
MSFI137 P 2001	CODICE ELAB.	T02OM07STRDIO1	A	1:200

D					
C					
B					
A	EMMISSIONE	10/2020	POLITECNICA	P.Foglioli	L.Vicenti
REV.	DESCRIZIONE	DATA	SOCIETA'	REDATTO	VERIFICATO