


NUMERO SEZIONI	561	562	563	564	565	566/567	568
QUOTE PROGETTO	519,221	519,477	519,687	519,857	520,020	520,182	520,344
QUOTE TERRENO	513,997	514,428	518,742	521,530	522,178	523,166	523,214
DIFFERENZA QUOTE	-5,724	-5,049	-0,945	-1,673	-2,158	-2,884	-2,971
DISTANZE PARZIALI	20,05	20,04	20,03	20,02	20,01	19,99	16,07
DISTANZE PROGRESSIVE	12+014,89	12+034,93	12+054,96	12+074,98	12+094,99	12+115,00	12+136,03

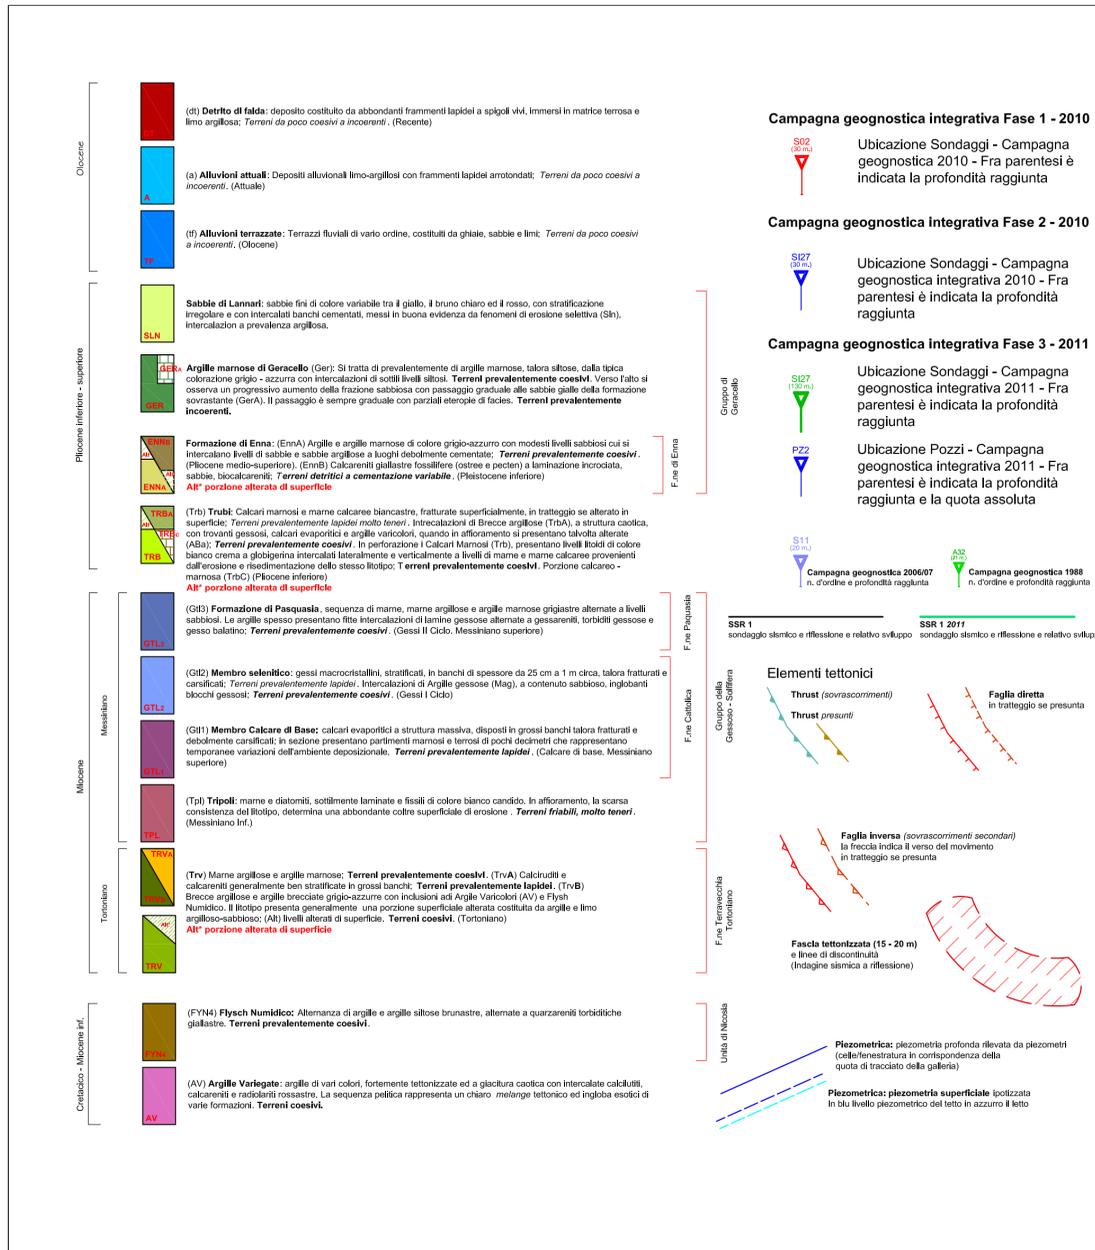

PA 12/09
 CORRIDOIO PLURIMODALE TIRRENICO - NORD EUROPA
 ITINERARIO AGRIGENTO - CALTANISSETTA - A19
 S.S. N° 640 "DI PORTO EMPEDOCLE"
 AMMODERNAMENTO E ADEGUAMENTO ALLA CAT. B DEL D.M. 5.11.2001
 Dal km 44+000 allo svincolo con l'A19



GEOLOGIA E IDROGEOLOGIA
 Profili geologici
 Profilo geologico Asse direzione A19 - Agrigento - Tav. 20/47

Codice Unico Progetto (CUP) : F91B09000070001

Codice Elaborato: PA12_09 - E 0 0 0 G E 2 0 8 G I 0 6 Z F 7 0 2 0 C

REV.	DATA	DESCRIZIONE	REDATTO	VERIFICATO	APPROVATO	AUTORIZZATO
C	Luglio 2011	EMISSIONE	M. D'ANGELO	R. CAPOCCHI	M. LITI	P. PAGLINI
B	Aprile 2011	EMISSIONE	M. D'ANGELO	A. TURSO	M. LITI	P. PAGLINI
A	Gennaio 2011	EMISSIONE	M. D'ANGELO	A. TURSO	M. LITI	P. PAGLINI

Scale: 1:1000

Responsabile del procedimento: Ing. MAURIZIO ARAMINI

Il Progettista: **Ing. GIAN LUCA MENCHINI** (Ordine degli Ingegneri di Firenze N° 4533)

Il Consulente Tecnico: **Ing. CAPOCCHI ROBERTO** (Ordine degli Ingegneri di Roma N° 14853)

Il Geologo: **Dott. Geol. D'ANGELO MAURIZIO** (Ordine Regionale dei Geologi di Sicilia N. 1607)

Il Coordinatore per la sicurezza in fase di progetto: **Dott. Ing. ALESSANDRO SAVIARO** (Ordine degli Ingegneri di Roma N° 14853)

Il Direttore dei lavori: **Dott. Ing. PEPPINO MARSCIO** (Ordine degli Ingegneri di Roma N° 14447)