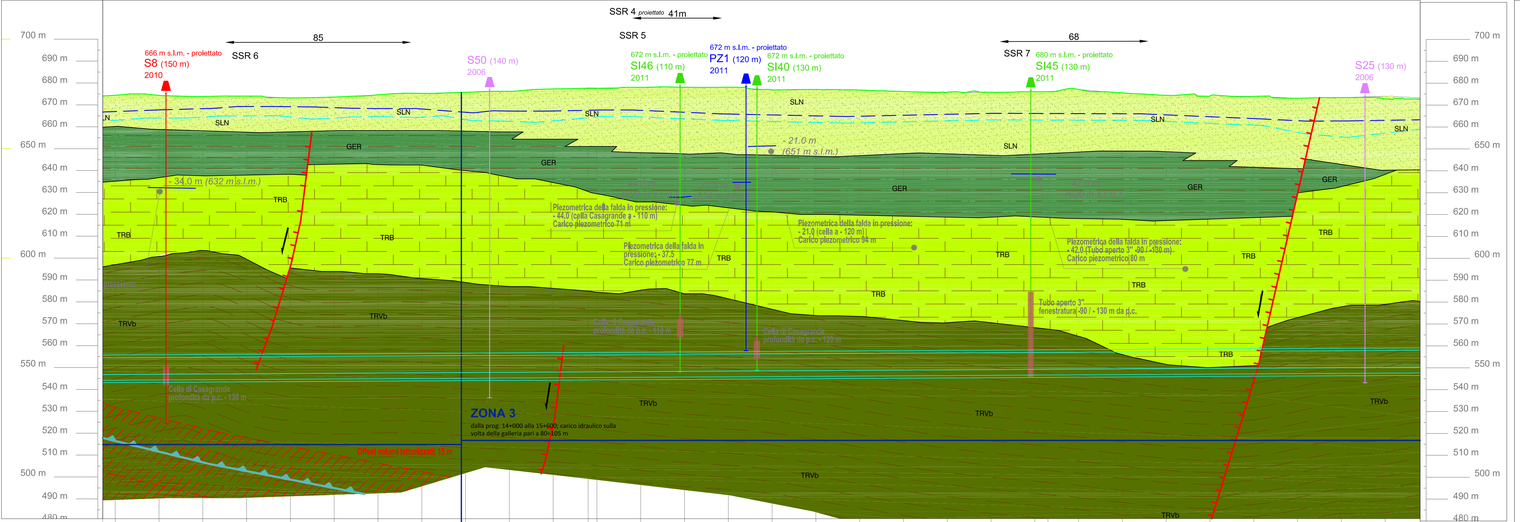
SSR 4 proiettato 41m
SSR 5
85
68
SSR 6
SSR 7
666 m s.l.m. - proiettato
S8 (150 m)
2010
S50 (140 m)
2006
672 m s.l.m. - proiettato
SI46 (110 m)
2011
672 m s.l.m. - proiettato
PZ1 (120 m)
2011
672 m s.l.m. - proiettato
SI40 (130 m)
2011
680 m s.l.m. - proiettato
SI45 (130 m)
2011
S25 (130 m)
2006
- 34.0 m (632 m s.l.m.)
- 21.0 m
(651 m s.l.m.)
Piezometrica della falda in pressione:
- 44,0 (colla Casagrande - 110 m)
Carico piezometrico 77 m
Piezometrica della falda in pressione:
- 21,0 (colla a - 120 m)
Carico piezometrico 94 m
Piezometrica della falda in pressione:
- 42,0 (Tubo aperto 3" -80 /-100 m).
Carico piezometrico 80 m
Piezometrica della falda in pressione:
- 37,5
Carico piezometrico 72 m
Tubo aperto 3"
finestratura -90 / - 130 m da p.c.
Colla di Casagrande
profondità da p.c. - 110 m
Colla di Casagrande
profondità da p.c. - 120 m
Colla di Casagrande
profondità da p.c. - 138 m
Quota valvole pneumatiche - 6 m
ZONA 3
dalla prog: 14+000 alla 15+600: carico idraulico sulla
volta della galleria pari a 80-105 m
SLN
GER
TRB
TRBb
TRVb
700 m
690 m
680 m
670 m
660 m
650 m
640 m
630 m
620 m
610 m
600 m
590 m
580 m
570 m
560 m
550 m
540 m
530 m
520 m
510 m
500 m
490 m
480 m

| | | |