



PROFLO DI PROGETTO
Scala 1:500

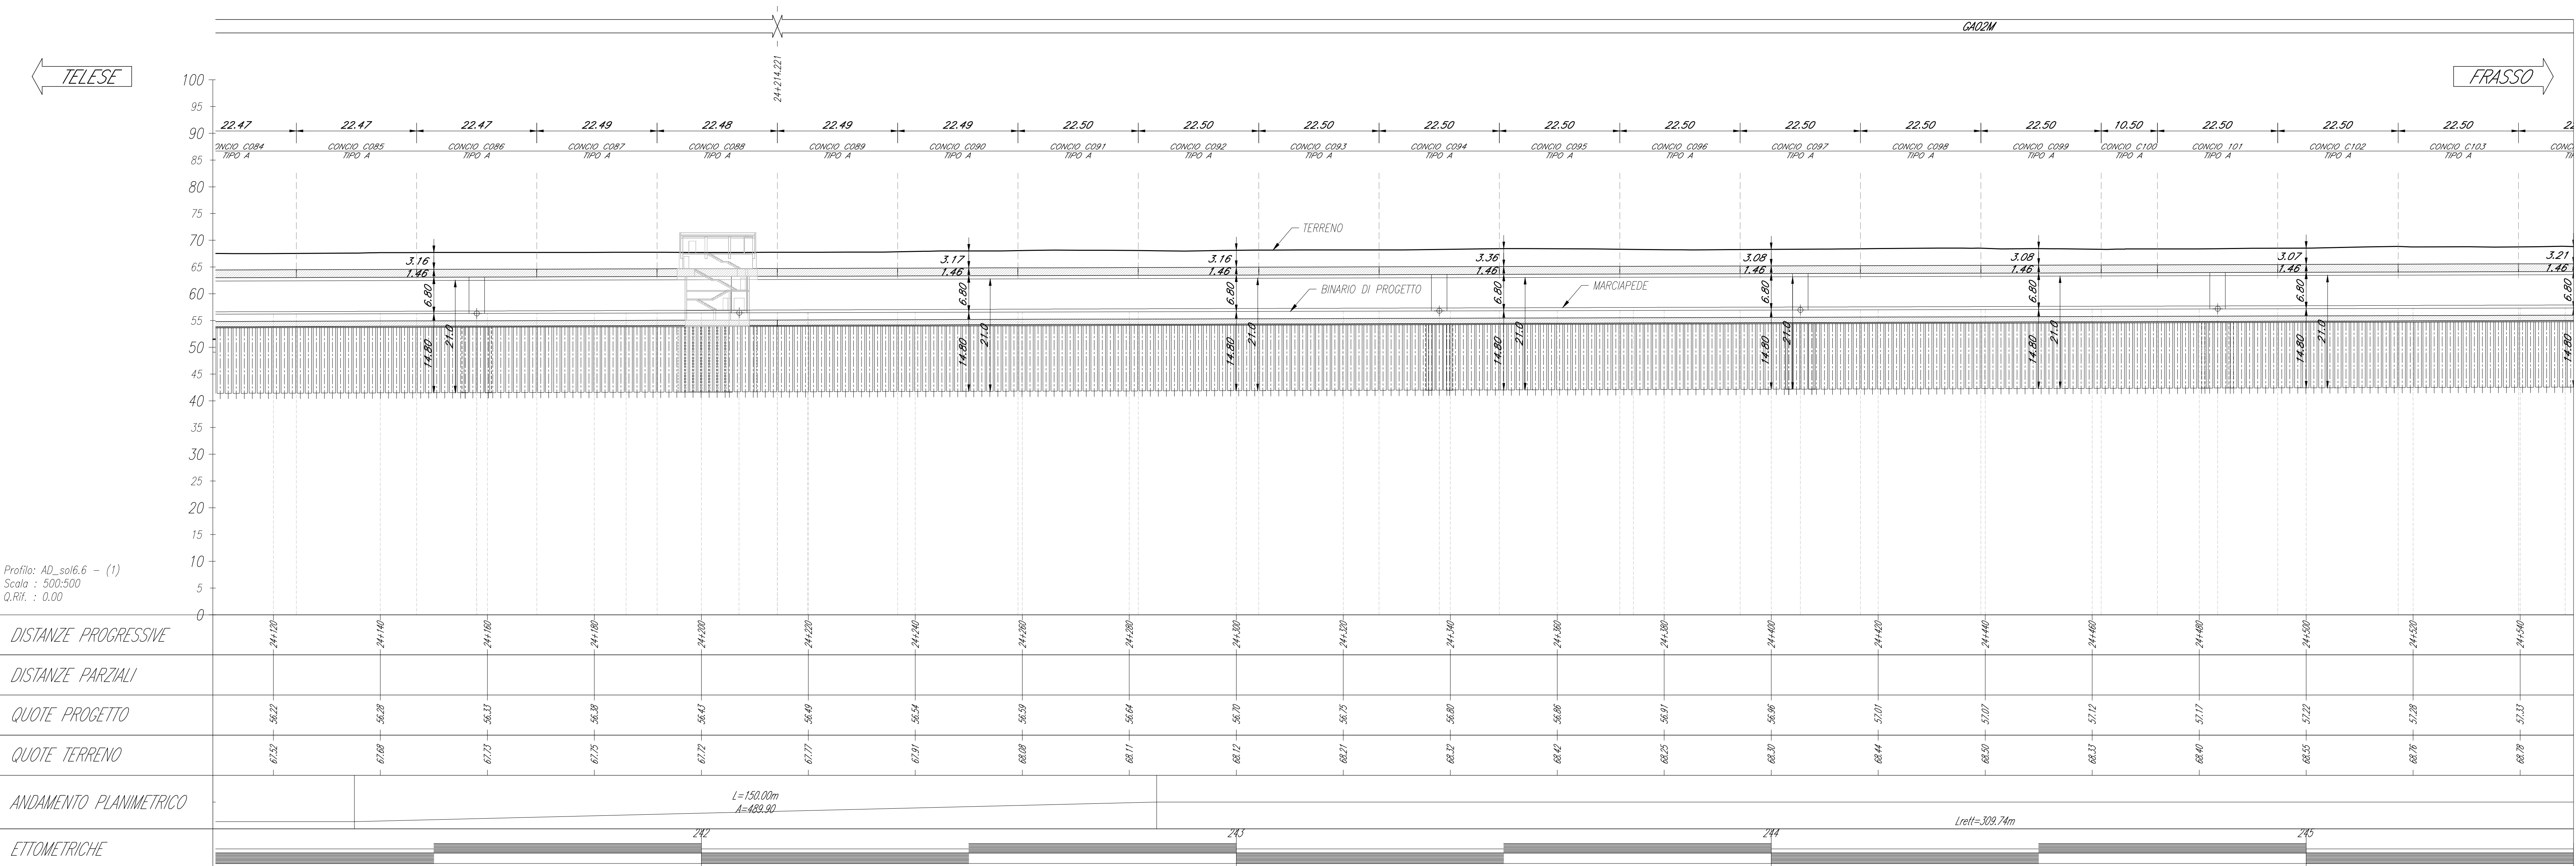

Profilo: AD_sab6.6 - (1)
Scala: 1:500
O.Rit.: 0.00


PLANIMETRIA DI PROGETTO
Scala 1:500

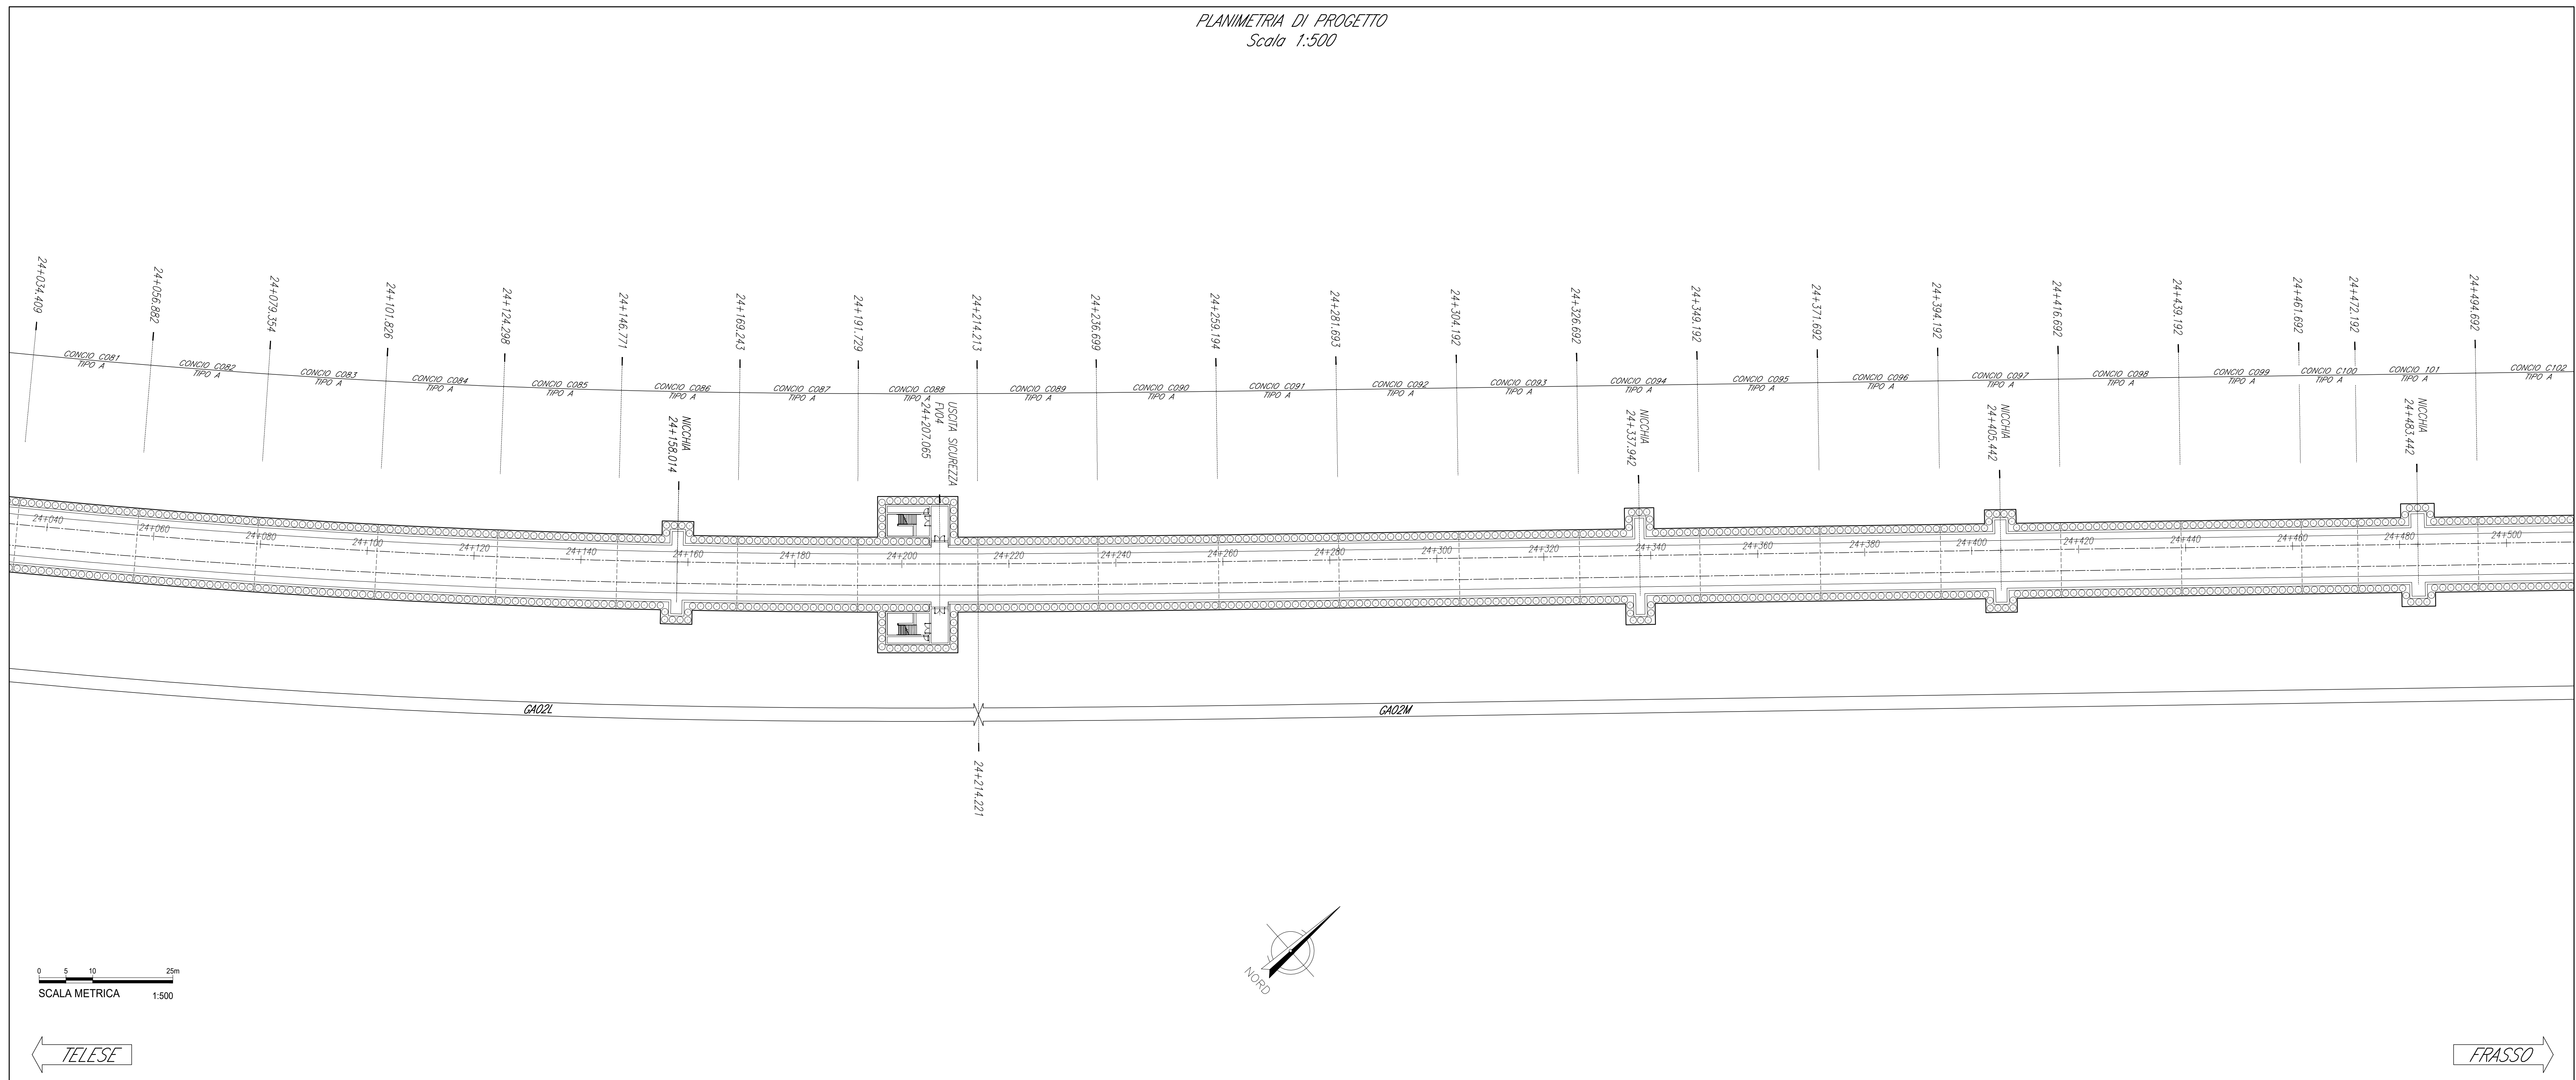

NOTE GENERALI

Le dimensioni sono in m, se non diversamente indicato.

COMMITTENTE: **RFI** RETI FERROVIARIE ITALIANE
 DIREZIONE LAVORI: **ITALFERR**
 APPALTATORE: **PIZZAROTTI**, **COLLA**, **ITINERA**, **SALCEP**, **JEDSINFRASSTRUTTURE**
 PROGETTAZIONE: **GEODATA ENGINEERING**, **INTEGRA**, **RINA**
 PROGETTISTA: Ing. Fabio RIZZO
 DIRETTORE DELLA PROGETTAZIONE: Ing. PIETRO TORO
PROGETTO ESECUTIVO

ITINERARIO NAPOLI-BARI
RADDOPPIO TRATTA CANCELLO - BENEVENTO
II LOTTO FUNZIONALE FRASSO TELESINO - VITULANO
1° LOTTO FUNZIONALE FRASSO TELESINO - TELESE
 OPERE IN SOTTERRANEO
 Galleria Artificiale di Telesino dal km 22+263 al km 25+200
 Pianta e profilo-Tav. 6/8

APPALTATORE	ING. PIETRO TORO				SCALA	1:500		
COMMESSA	LOTTO	FASE	ENTE	TIPO DOC.	OPERA/DISCIPLINA	PROGR.	REV.	
IF26	12	E	ZZ	B8	GA0200	006	C	
Rev.	Descrizione	Redatto	Data	Verificato	Data	Approvato	Data	Autorezzato Data
A	Emesso	D. Verolino	24/03/2010	A. Fenucci	24/03/2010	P. Grassi	24/03/2010	Ing. Fabio RIZZO
B	Revisione a seguito istruttoria TI	D. Verolino	25/09/2010	A. Fenucci	25/09/2010	P. Grassi	25/09/2010	
C	Revisione a seguito istruttoria TI	D. Verolino	20/07/2010	A. Fenucci	20/07/2010	P. Grassi	20/07/2010	