


1 Planimetria ante operam
B8.SL.01.0.0.001 1 : 500

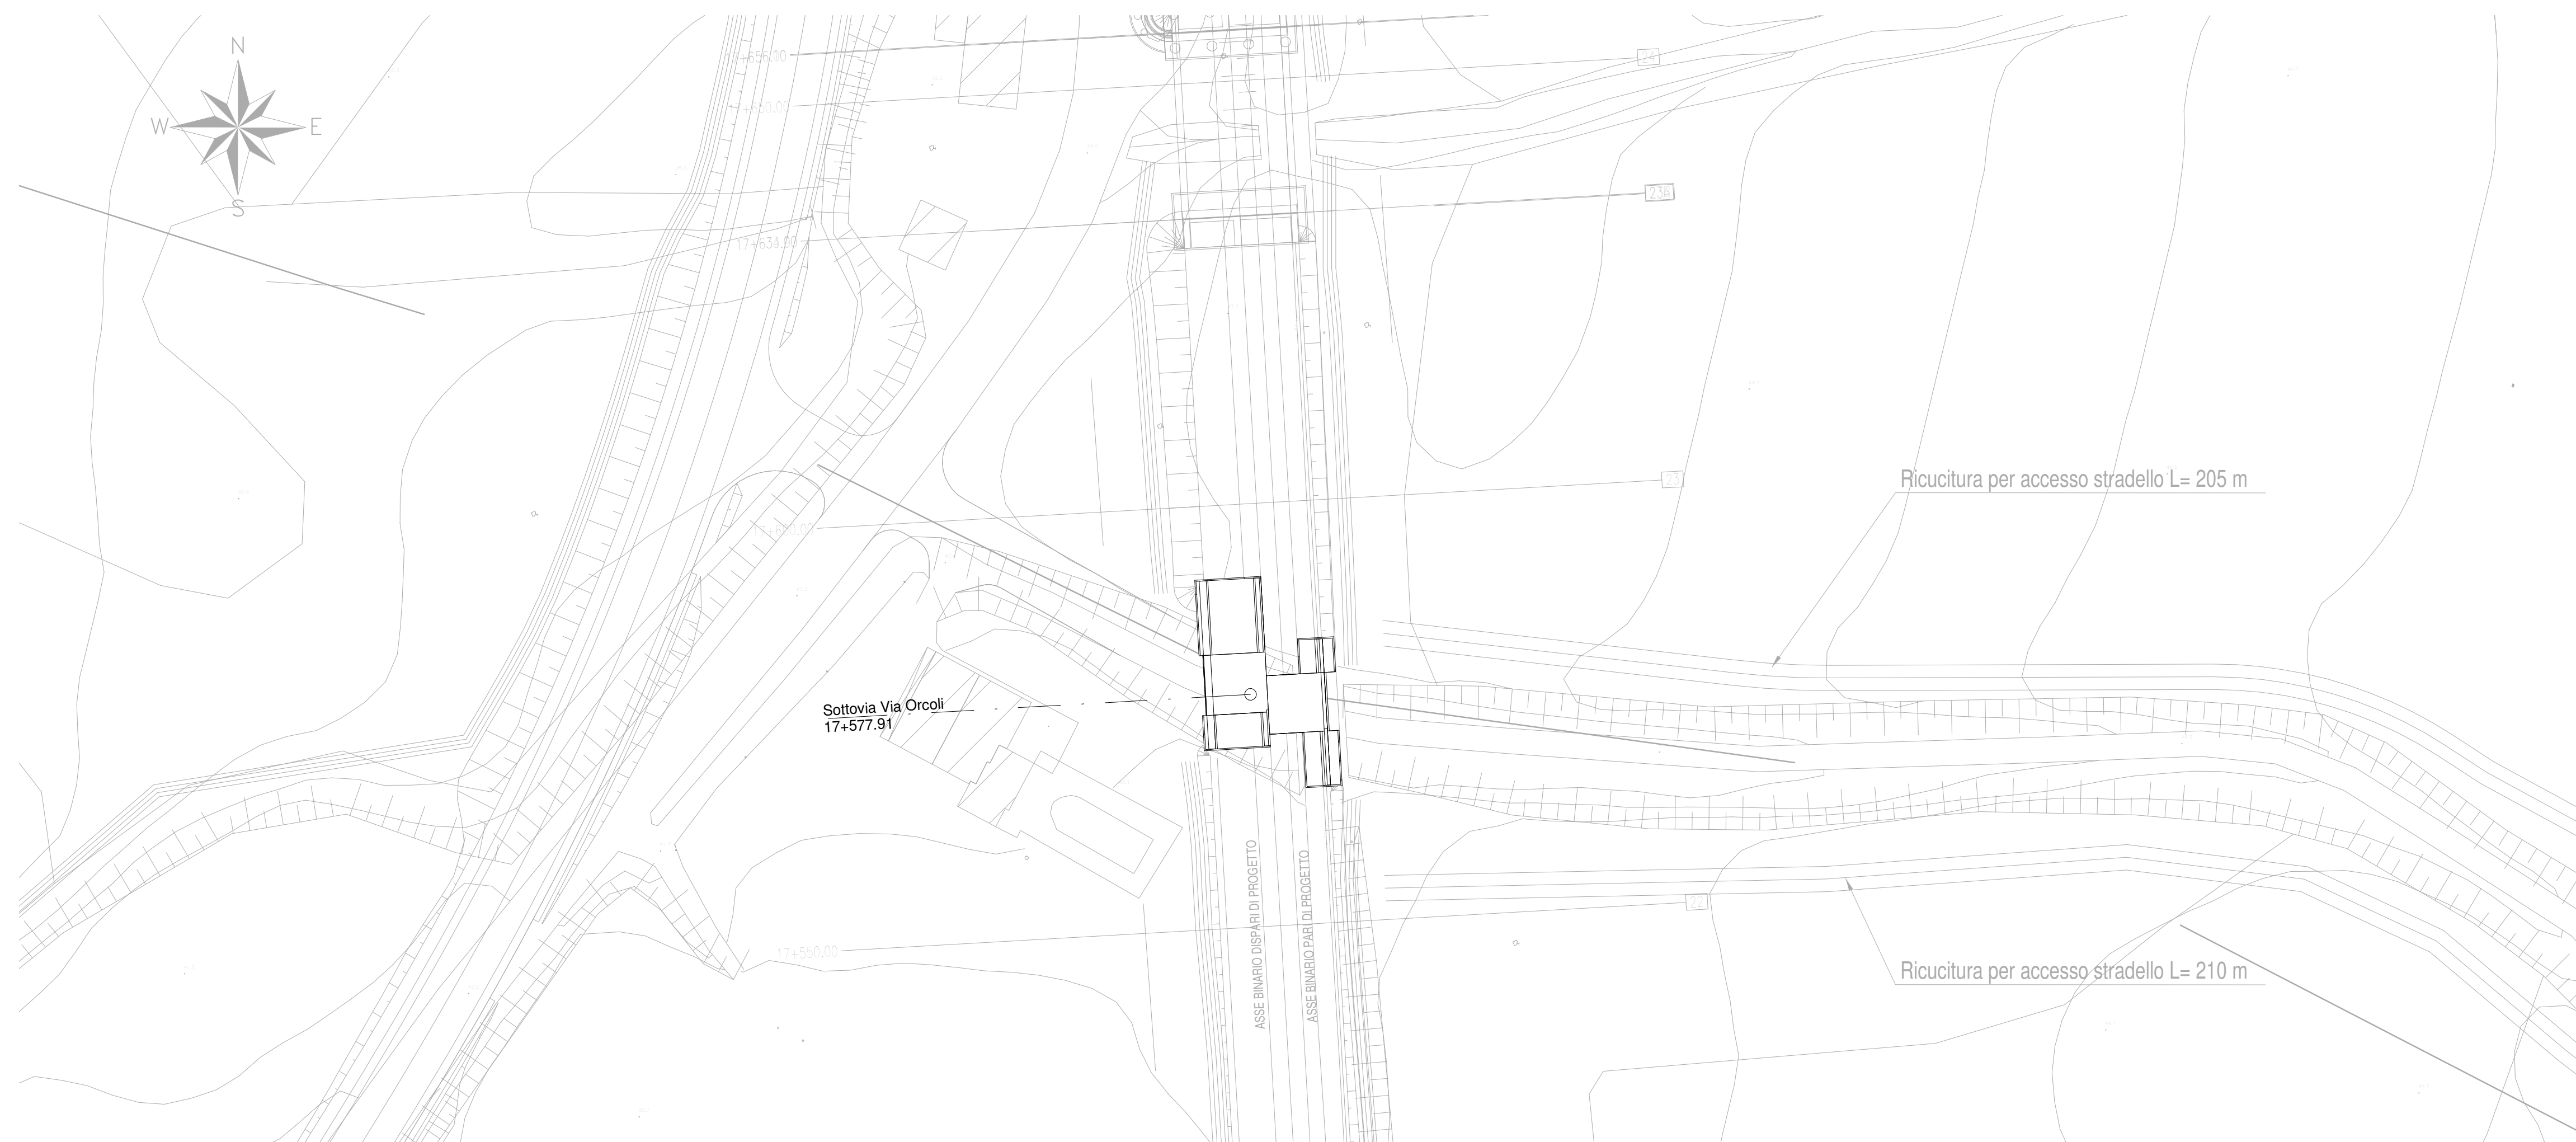

2 Planimetria post operam
B8.SL.01.0.0.001 1 : 500

CARATTERISTICHE DEI MATERIALI

Per la tabella materiali e note generali fare riferimento al documento:
"IF26.1.2.E.ZZ.TT.OC.00.0.0.001 - Tabella Materiali e Note generali".

NOTE GENERALI

Per la tabella materiali e note generali fare riferimento al documento:
"IF26.1.2.E.ZZ.TT.OC.00.0.0.001 - Tabella Materiali e Note generali".

COMMITTENTE :



DIRETTORE LAVORI :



APPALTATORE :



PROGETTAZIONE :



PROGETTISTA :

Ing. Gaetano Usai

DIRETTORE DELLA PROGETTAZIONE :

Ing. PIERGIORGIO GRASSO

Responsabile integrazione fra le varie specializzazioni disciplinari



PROGETTO ESECUTIVO

ITINERARIO NAPOLI - BARI
RADDOPPIO TRATTA CANCELLO-BENEVENTO
II LOTTO FUNZIONALE FRASSO TELESINO - VITULANO
1° LOTTO FUNZIONALE FRASSO TELESINO - TELESE

SL01 - Sottovia Via Orcoli
Planimetria ante e post operam

APPALTATORE RT IMPRESA PIZZAROTTI & C. s.p.a. IL DIRETTORE: PIZZAROTTI Ing. S. Del Baldo 24/02/2020	SCALA 1 : 500
---	------------------

COMMESSA	LOTTO	FASE	ENTE	TIPO DOC.	OPERA/DISCIPLINA	PROGR.	REV.
I F 2 6	1 2	E	Z Z	B 8	S L 0 1 1 0 0	0 0 1	A

Rev.	Descrizione	Redatto	Data	Verificato	Data	Approvato	Data	Autorizzato Data
A	Emissione	G. Teodori	24/02/2020	M. Piergionti	24/02/2020	P. Grasso	24/02/2020	Ing. Gaetano Usai



24/02/2020