


1 Planimetrica Ante Operam  
 B8.SL.05.0.0.001 1 : 500

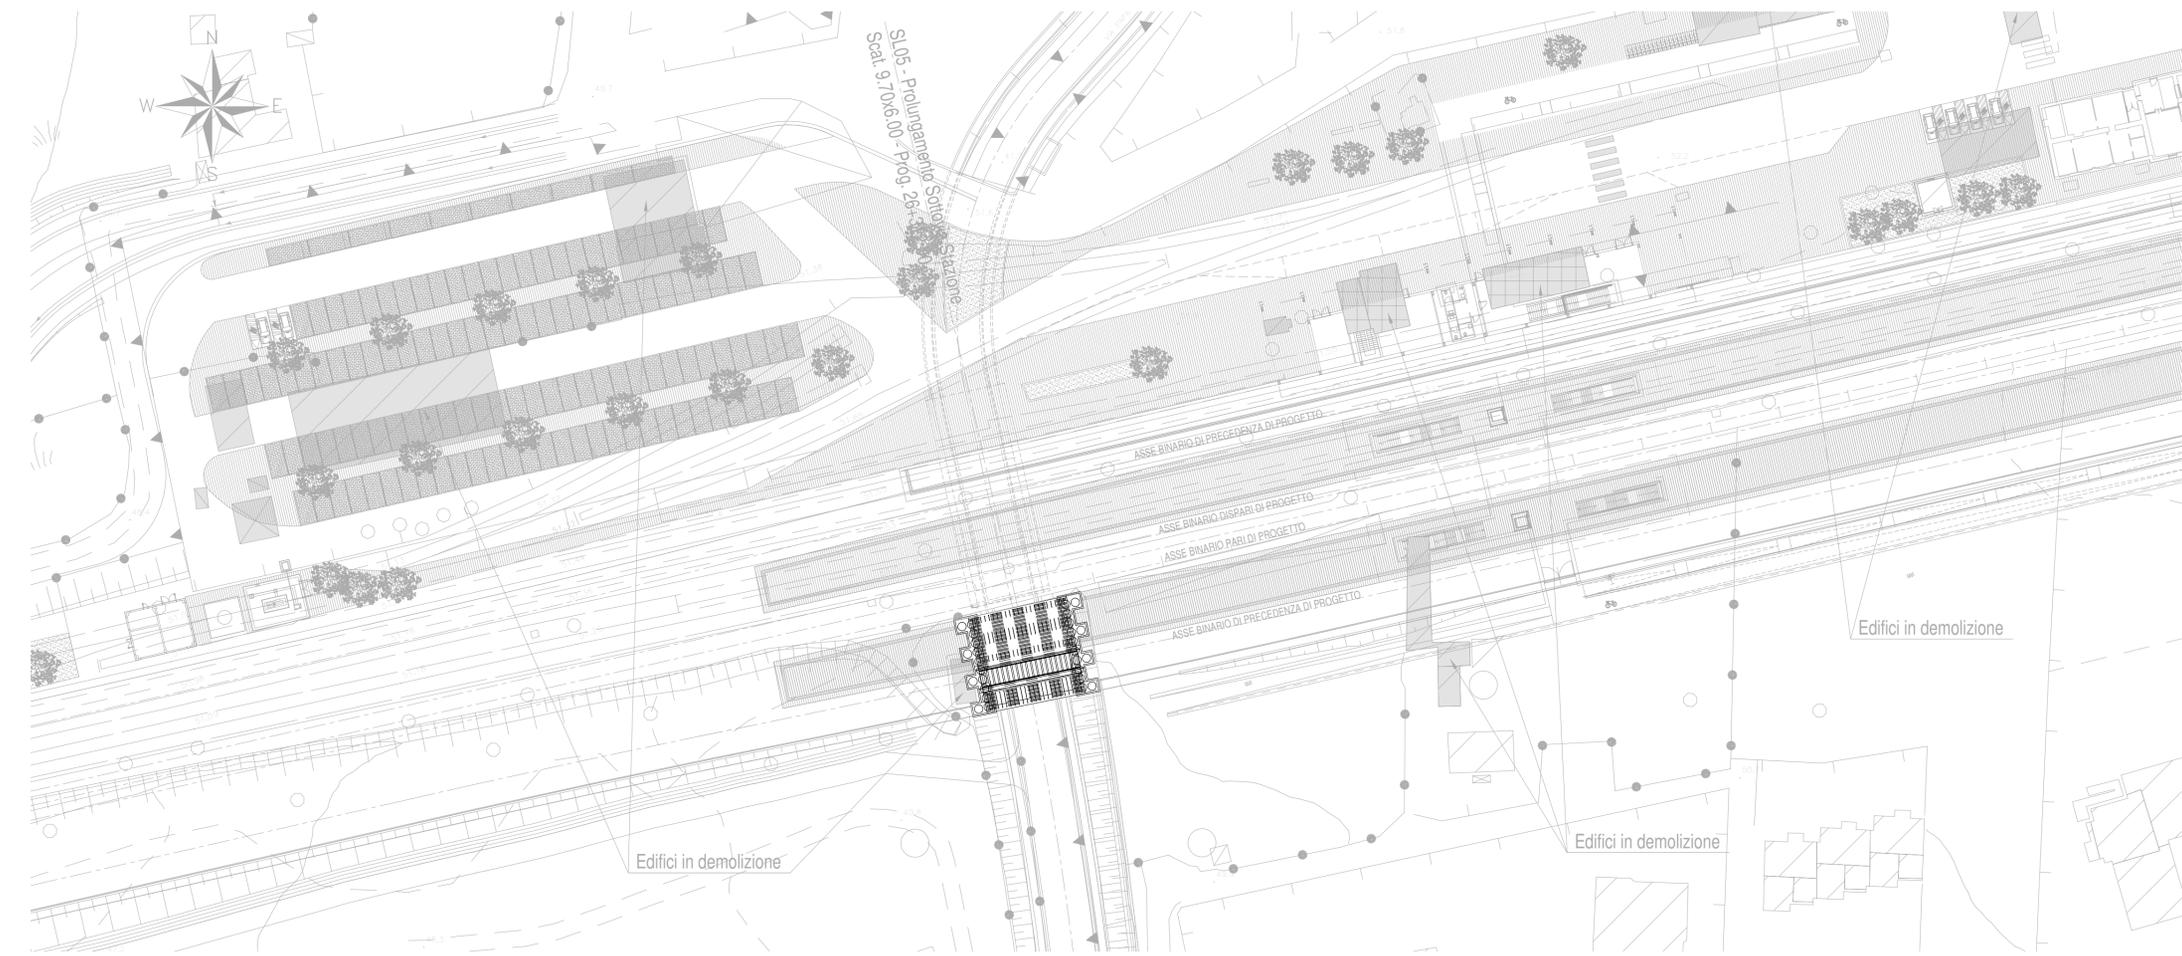

2 Planimetrica Post Operam  
 B8.SL.05.0.0.001 1 : 500

CARATTERISTICHE DEI MATERIALI

Per la tabella materiali e note generali fare riferimento al documento: "IF26.1.2.E.ZZ.TT.OC.00.0.0.001 - Tabella Materiali e Note generali".

NOTE GENERALI

Per la tabella materiali e note generali fare riferimento al documento: "IF26.1.2.E.ZZ.TT.OC.00.0.0.001 - Tabella Materiali e Note generali".

COMMITTENTE :  **RFI**  
 RETE FERROVIARIA ITALIANA  
 GRUPPO FERROVIE DELLO STATO ITALIANE

DIRETTORE LAVORI :  **ITALFERR**  
 GRUPPO FERROVIE DELLO STATO ITALIANE

APPALTATORE :  **PIZZAROTTI**  **Ghella**  **ITINERA**  **SALCEF**  **JEdS**  
 INFRASTRUTTURE

PROGETTAZIONE : RAGGRUPPAMENTO TEMPORANEO PROGETTISTI  <b>GEODATA</b>  <b>INTEGRA</b>  <b>RINA</b>	PROGETTISTA : Ing. Gaetano Usai	DIRETTORE DELLA PROGETTAZIONE : Ing. PIERGIORGIO GRASSO Responsabile integrazione fra le varie specializzazioni specialistiche 
---	------------------------------------	---

**PROGETTO ESECUTIVO**  
**ITINERARIO NAPOLI - BARI**  
**RADDOPPIO TRATTA CANCELLO-BENEVENTO**  
**II LOTTO FUNZIONALE FRASSO TELESINO - VITULANO**  
**1° LOTTO FUNZIONALE FRASSO TELESINO - TELESE**

SL05 - Prolungamento Sottovia Stazione  
 Planimetrica Ante e Post operam

APPALTATORE RT IMPRESA PIZZAROTTI & C. S.p.A. IL DIRETTORE: PIZZAROTTI S. Del Balzo 24/02/2020	SCALA 1 : 500
---	------------------

COMMESSA	LOTTO	FASE	ENTE	TIPO DOC.	OPERA/DISCIPLINA	PROGR.	REV.
IF26	12	E	ZZ	B8	SL0500	001	A

Rev.	Descrizione	Redatto	Data	Verificato	Data	Approvato	Data	Autorizzato Data
A	Emissione	A. Magrantonio	24/02/2020	M. Piergionti	24/02/2020	P. Grasso	24/02/2020	Ing. Gaetano Usai