


PALI CONCIO GA020-C018				PALI CONCIO GA020-C019				PALI CONCIO GA020-C020				PALI CONCIO GA020-C021				PALI CONCIO GA020-C022				PALI CONCIO GA020-C023				PALI CONCIO GA020-C024				PALI CONCIO GA020-C025				PALI CONCIO GA020-C026											
n°	X	Y	Z (m)	n°	X	Y	Z (m)	n°	X	Y	Z (m)	n°	X	Y	Z (m)	n°	X	Y	Z (m)	n°	X	Y	Z (m)	n°	X	Y	Z (m)	n°	X	Y	Z (m)	n°	X	Y	Z (m)	n°	X	Y	Z (m)	n°	X	Y	Z (m)
GA020-C018-01	200577.539	603405.574	55.765	GA020-C019-01	200581.623	603403.932	55.767	GA020-C020-01	200609.719	603412.706	55.815	GA020-C021-01	200617.490	603417.098	55.861	GA020-C022-01	200641.115	603421.151	55.919	GA020-C023-01	200649.361	603424.919	55.954	GA020-C024-01	200658.819	603428.491	56.006	GA020-C025-01	200709.510	603433.096	56.038	GA020-C026-01	200711.318	603433.880	56.036								

VERTICI CONCIO			VERTICI CONCIO			VERTICI CONCIO			VERTICI CONCIO			VERTICI CONCIO			VERTICI CONCIO			VERTICI CONCIO			VERTICI CONCIO			VERTICI CONCIO					
n°	X	Y	n°	X	Y	n°	X	Y	n°	X	Y	n°	X	Y	n°	X	Y	n°	X	Y	n°	X	Y	n°	X	Y	n°	X	Y
CA020-018-01	200540.438	603270.626	CA020-019-01	200548.111	603268.441	CA020-020-01	200556.555	603265.588	CA020-021-01	200564.228	603262.892	CA020-022-01	200572.177	603260.086	CA020-023-01	200580.172	603257.152	CA020-024-01	200588.247	603254.182	CA020-025-01	200596.399	603251.179	CA020-026-01	200604.626	603248.144			

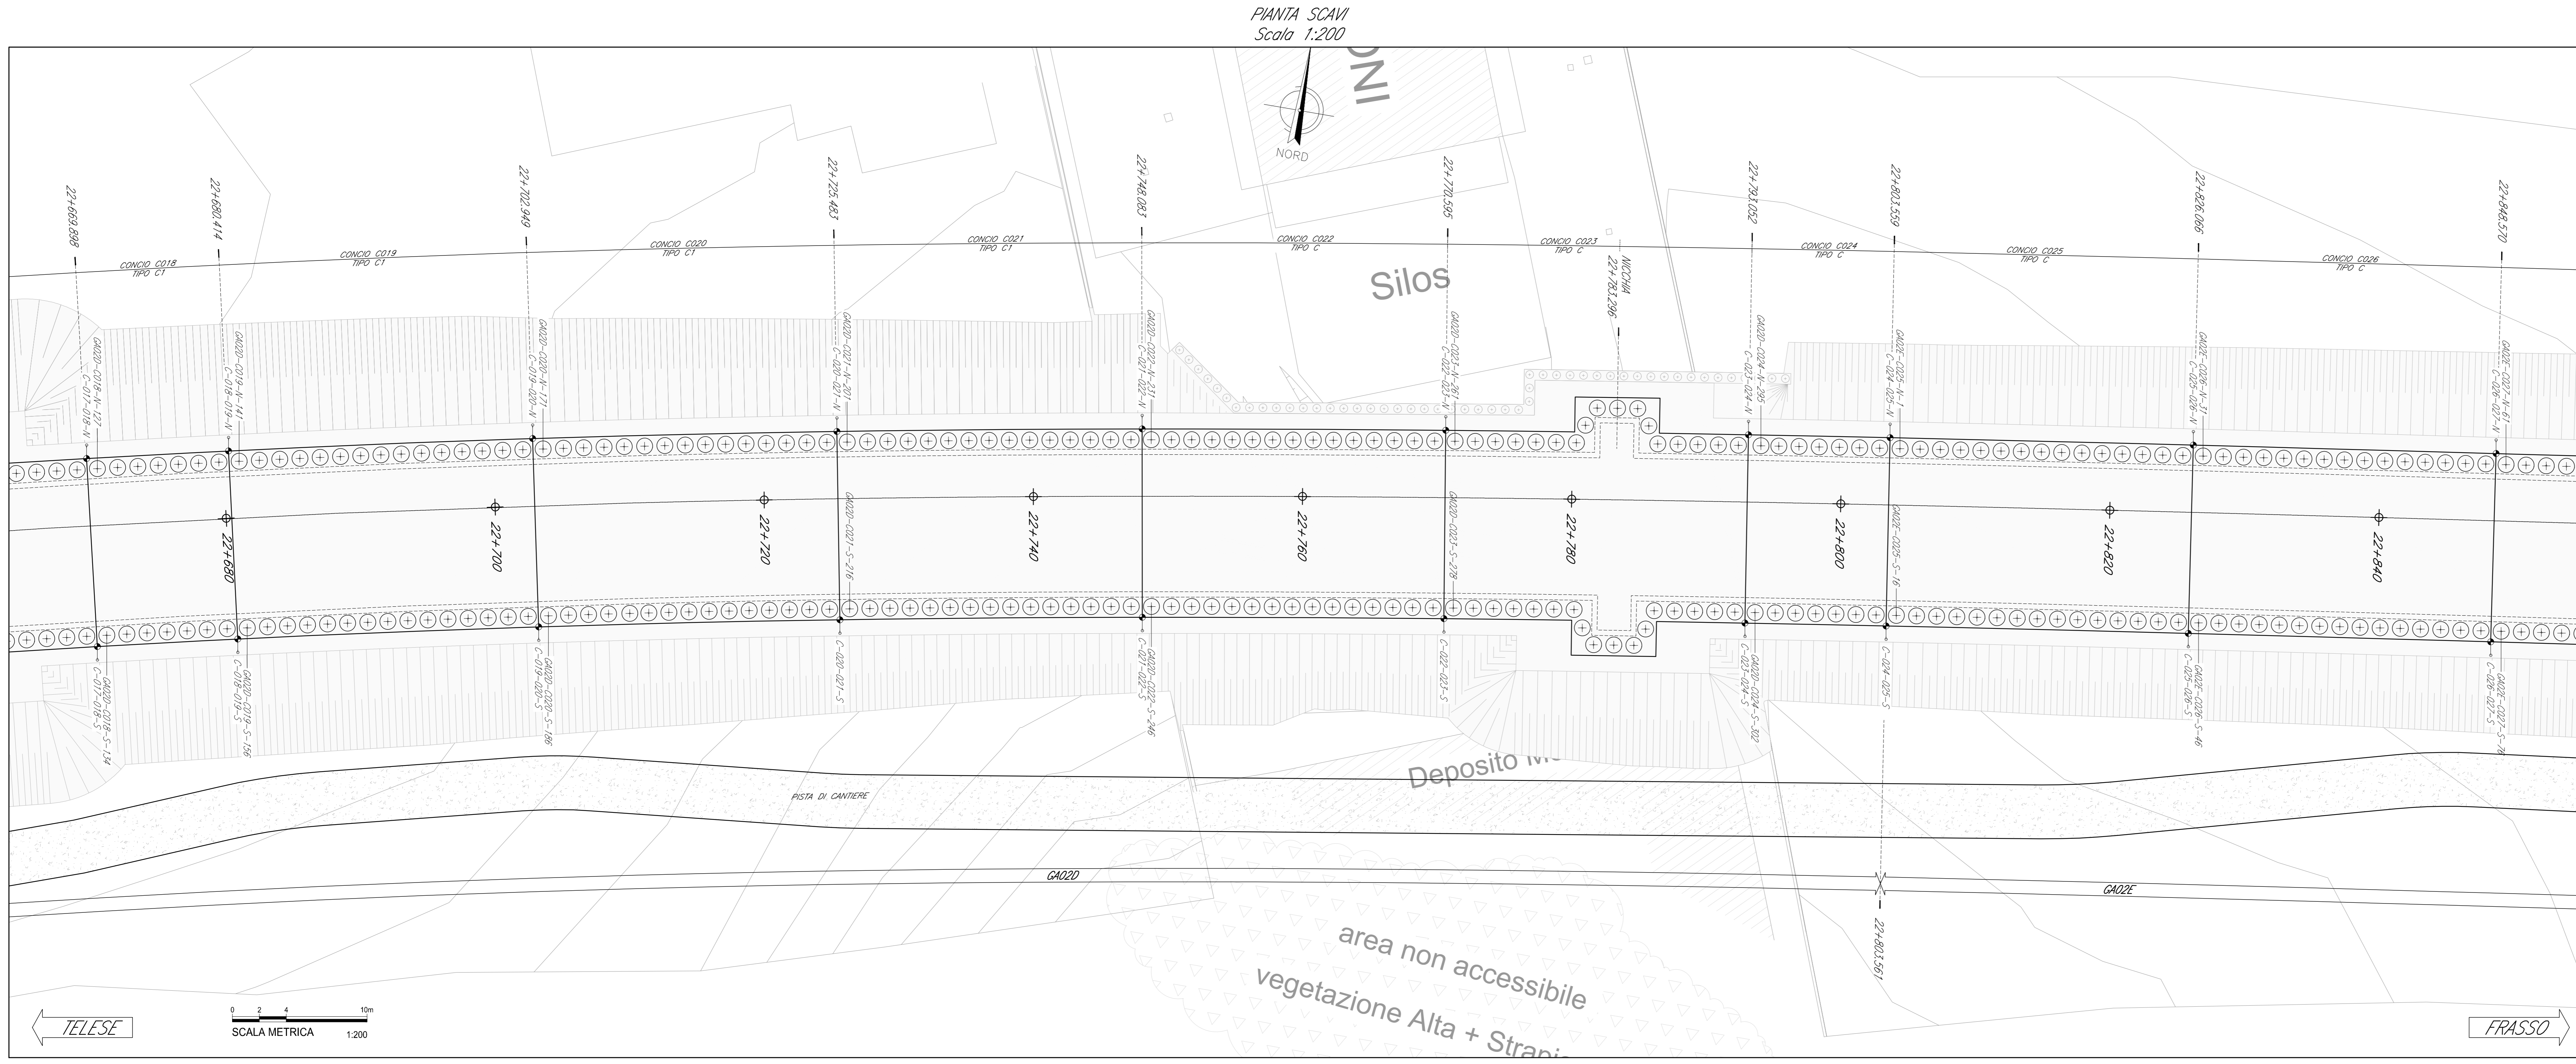

WBS	NOME	P.K. INIZIALE	P.K. FINALE	LUNG.	SOLETTA SUPERIORE		PALI		CONCI	
					TIPO	TIPO	LUNGH.	ID	N.	
GA020	24+310.00	24+337.22	27.22	C2*	0*	28.00	C001	C002	2	
GA022	24+337.22	24+579.76	242.54	C2	0	28.00	C006	1	1	

VERTICI CONCIO	n°	X	Y	Z (m)	n°	X	Y	Z (m)	n°	X	Y	Z (m)	n°	X	Y	Z (m)	n°	X	Y	Z (m)	n°	X	Y	Z (m)		
																									CA020-018-01	200540.438

NOTE GENERALI

Le dimensioni sono in m, se non diversamente indicato.

COMMITTENTE: RFI - GRUPPO FERROVIARIO ITALIANO

DIREZIONE LAVORI: ITALFERR - GRUPPO FERROVIE DELLO STATO ITALIANO

APPALTATORE: PIZZAROTTI, G. C. & C., ITINERA, SALCEF, JEDSINFRASTRUTTURE

PROGETTAZIONE: ING. FABIO RIZZO

PROGETTISTA: ING. FABIO RIZZO

DIRETTORE DELLA PROGETTAZIONE: ING. PIETRO GIUSSO

PROGETTO ESECUTIVO

ITINERARIO NAPOLI-BARI
RADDOPPIO TRATTA CANCELLO - BENEVENTO
1° LOTTO FUNZIONALE FRASSO TELESINO - VITULANO
1° LOTTO FUNZIONALE FRASSO TELESINO - TELESE

OPERE IN SOTTERRANEO
 Galleria Artificiale di Telese dal km 22+263 al km 25+200
 Tracciamento pali e copertura - Tav. 4/18

APPALTATORE: ING. PIETRO GIUSSO

SCALA: 1:200

COMMESSA: LOTTO FASE ENTE TIPO DOC. OPERA/DISCIPLINA PROG. REV.

Rev. Descrizione Redatto Data Verificato Data Approvato Data Autorizzato Data

A Esecuzione D. Verinello 24/03/2010 A. Fenucci 24/03/2010 P. Giusso 24/03/2010 Ing. Fabio RIZZO

B Revisione e aggiustamento TI D. Verinello 23/09/2010 A. Fenucci 23/09/2010 P. Giusso 23/09/2010

C Revisione e aggiustamento TI D. Verinello 20/07/2010 A. Fenucci 20/07/2010 P. Giusso 20/07/2010

File: IF26_12_E_ZZ_B9.GA0200_004.C n. Elabor.: 2007/2020