


PALI CONCIO GA02E-C026				PALI CONCIO GA02E-C027				PALI CONCIO GA02E-C028				PALI CONCIO GA02E-C029				PALI CONCIO GA02E-C030				PALI CONCIO GA02E-C031				PALI CONCIO GA02E-C032				PALI CONCIO GA02E-C033				PALI CONCIO GA02E-C034												
n°	X	Y	Z	n°	X	Y	Z	n°	X	Y	Z	n°	X	Y	Z	n°	X	Y	Z	n°	X	Y	Z	n°	X	Y	Z	n°	X	Y	Z	n°	X	Y	Z	n°	X	Y	Z					
GA02E-C026-01	200731.538	603431.380	21	56.079	GA02E-C027-01	200735.098	603436.627	21	56.124	GA02E-C028-01	200735.867	603439.852	21	56.171	GA02E-C029-01	200738.111	603443.039	21	56.237	GA02E-C030-01	200740.166	603446.530	21	56.321	GA02E-C031-01	200742.666	603450.530	21	56.456	GA02E-C032-01	200745.834	603455.705	21	56.640	GA02E-C033-01	200749.667	603461.207	21	56.885	GA02E-C034-01	200754.167	603467.167	21	57.185

VERTICI CONCIO			VERTICI CONCIO			VERTICI CONCIO			VERTICI CONCIO			VERTICI CONCIO			VERTICI CONCIO			VERTICI CONCIO			VERTICI CONCIO			VERTICI CONCIO			VERTICI CONCIO			VERTICI CONCIO																							
n°	X	Y	n°	X	Y	n°	X	Y	n°	X	Y	n°	X	Y	n°	X	Y	n°	X	Y	n°	X	Y	n°	X	Y	n°	X	Y	n°	X	Y	n°	X	Y																		
C026-01	200731.538	603431.380	C027-01	200735.098	603436.627	C028-01	200735.867	603439.852	C029-01	200738.111	603443.039	C030-01	200740.166	603446.530	C031-01	200742.666	603450.530	C032-01	200745.834	603455.

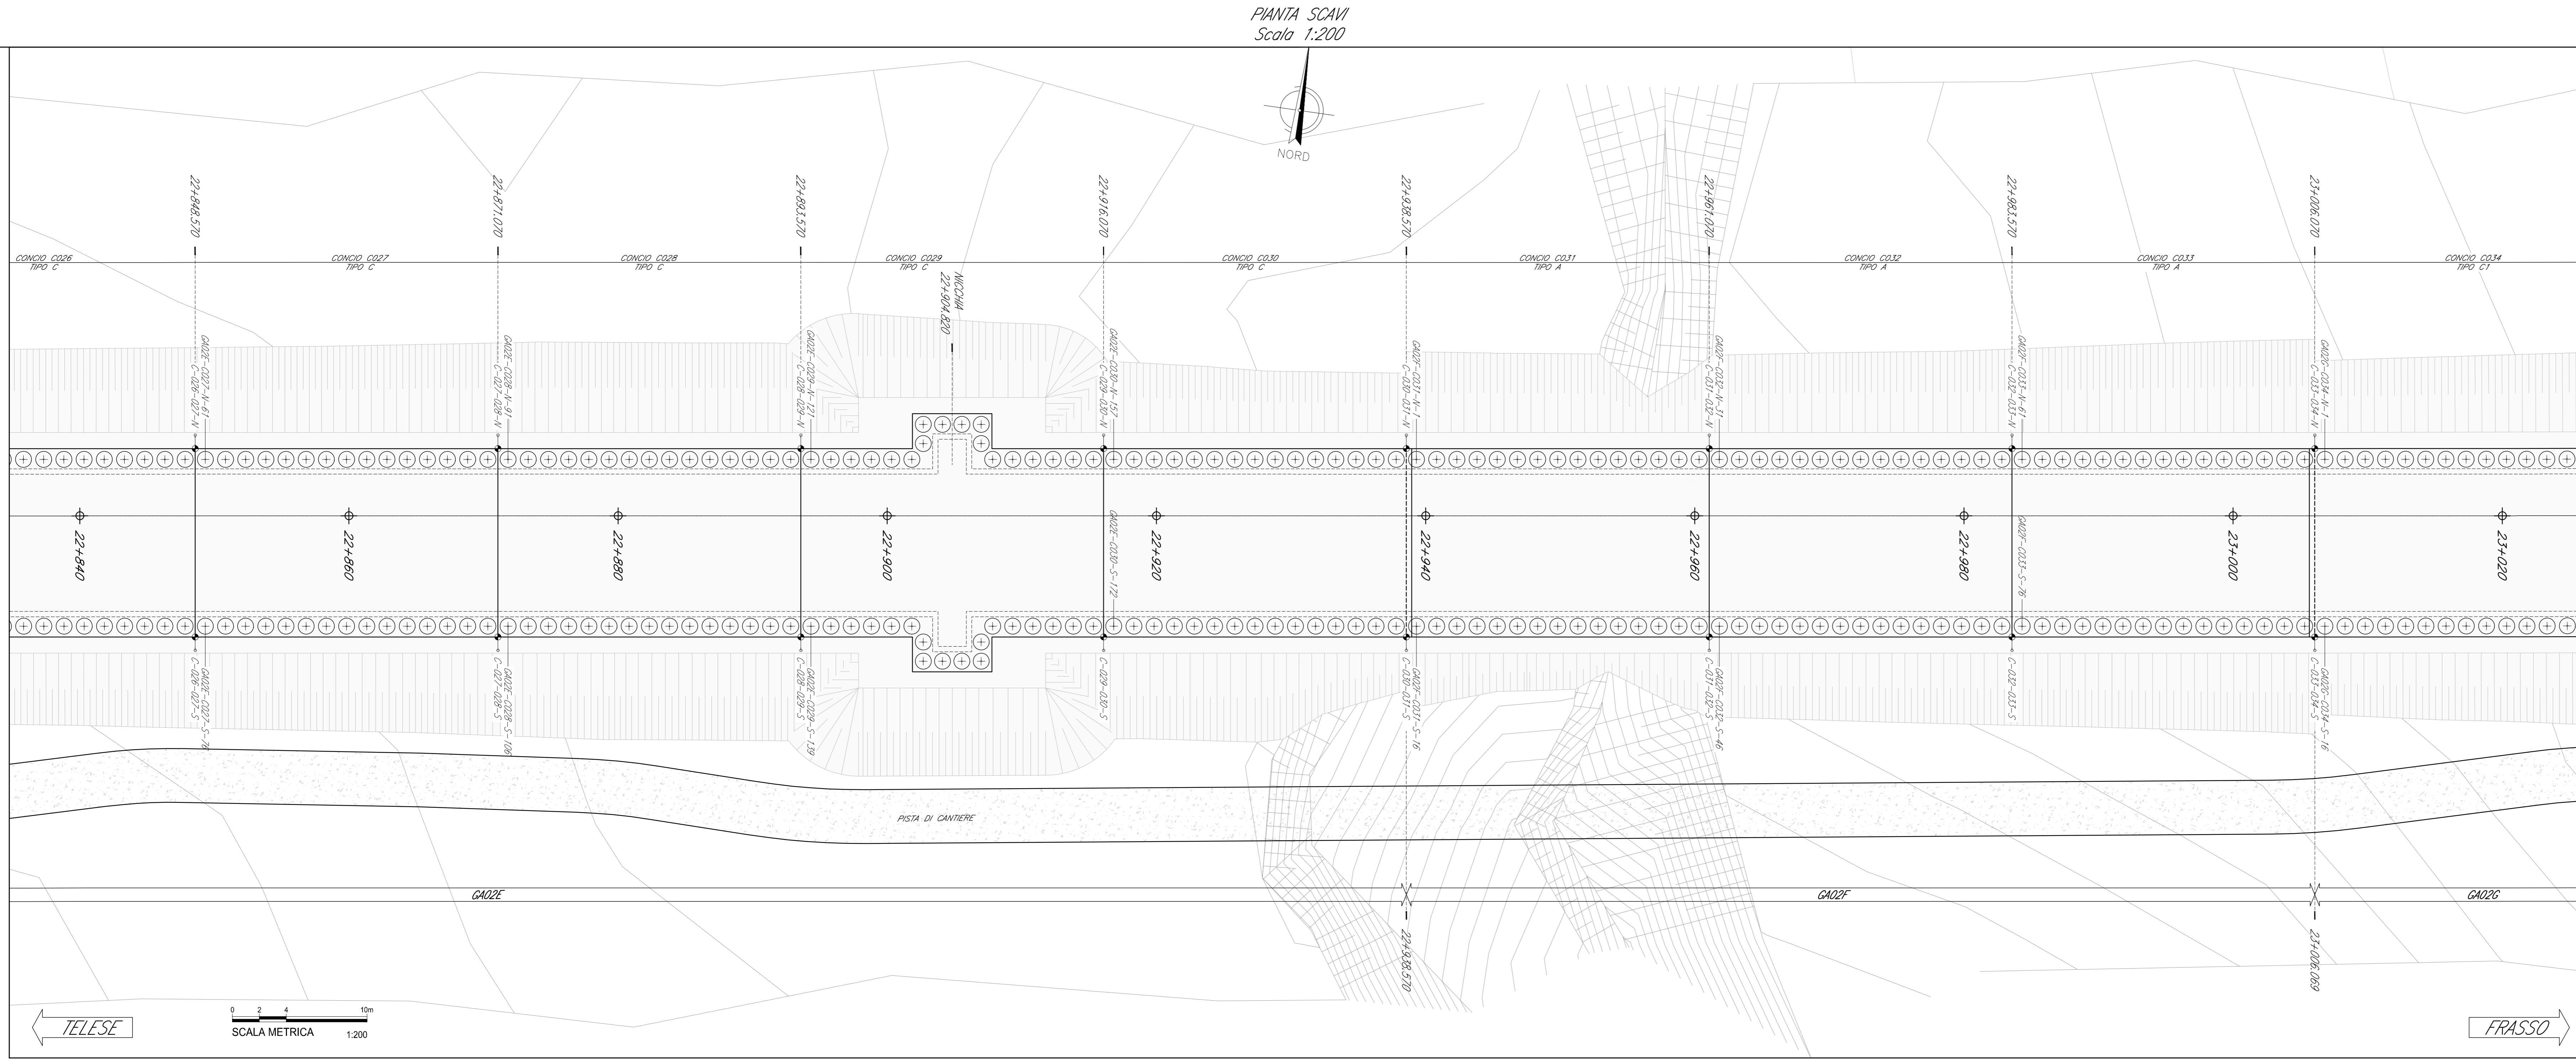

WBS	NOME	P.K. INIZIALE	P.K. FINALE	LUNG.	SOLETTA SUPERIORE		PALI		CONCI	
					TIPO	TIPO	LUNGH.	ID	N.	
GA02B	22+310.00	22+337.22	27.22	C2*	0*	28.00	C001	C002	2	
GA02C	22+337.22	22+579.76	242.54	C2	0	28.00	C006	1	1	
GA02D	22+579.76	22+803.56	223.80	C1	2	32.00	C014	C015	4	
GA02E	22+803.56	22+938.57	135.01	C	3	21.00	C025	C029	5	
GA02F	22+938.57	23+6.07	67.50	A	4	21.00	C037	C035	3	
GA02G	23+6.07	23+51.06	44.99	C1	5	21.00	C034	1	1	
GA02H	23+51.06	23+353.72	302.66	C1	5	21.00	C036	C049	14	
GA02I	23+353.72	23+555.97	202.25	C	6	28.00	C052	C051	2	
GA02L	23+555.97	24+124.21	628.24	A1	7 SPEC	21.00	C070	1	1	
GA02M	24+124.21	24+662.71	488.50	A	9	21.00	C089	C109	21	
GA02N	24+662.71	24+961.57	298.86	C	10	30.00	C114	C113	3	
GA02O	24+961.57	25+028.16	148.43	C4	12	36.00	C124	C126	3	
GA02P	25+028.16	25+110.00	148.43	C4*	12*	36.00	C127	C130	4	

NOTE GENERALI

Le dimensioni sono in m, se non diversamente indicato.

APPALTATORE:	PIZZAROTTI Giulini ITINERA SALCFER JedSINFRASTRUTTURE	
PROGETTAZIONE:	PROGETTISTA:	DIRETTORE DELLA PROGETTAZIONE:
RAGGIORAMENTO TEMPORANEO PROGETTISTI:	Ing. Fabio RIZZO	Ing. PIETRO DI GIACCO
GEODATA INGENIERING INTEGRA RINA		Responsabile tecnico: PIETRO DI GIACCO

PROGETTO ESECUTIVO

ITINERARIO NAPOLI-BARI
RADDOPPIO TRATTA CANCELLO - BENEVENTO
II LOTTO FUNZIONALE FRASSO TELESINO - VITULANO
I LOTTO FUNZIONALE FRASSO TELESINO - TELESE

OPERE IN SOTTERRANEO
Galleria Artificiale di Teleso dal km 22+263 al km 25+200
Tracciamento pali e copertura - Tav. 5/18

APPALTATORE	ING. PIETRO DI GIACCO	SCALA	1:200
-------------	-----------------------	-------	-------

COMMESSA	LOTTO	FASE	ENTE	TIPO DOC.	OPERA/DISCIPLINA	PROGR.	REV.
IF26	12	E	Z	B9	GA0200	005	C

Rev.	Descrizione	Redatto	Data	Verificato	Data	Approvato	Data	Autorizzato Data
A	Emesso	D. Violette	24/03/20	A. Fenucci	24/03/20	P. Grassi	24/03/20	Ing. Fabio RIZZO
B	Revisione e aggiustamento TI	D. Violette	25/09/20	A. Fenucci	25/09/20	P. Grassi	25/09/20	
C	Revisione e aggiustamento TI	D. Violette	20/07/20	A. Fenucci	20/07/20	P. Grassi	20/07/20	

File: IF26_12 E Z B9.GA0200.005.C n. Elab.: 2007/2020