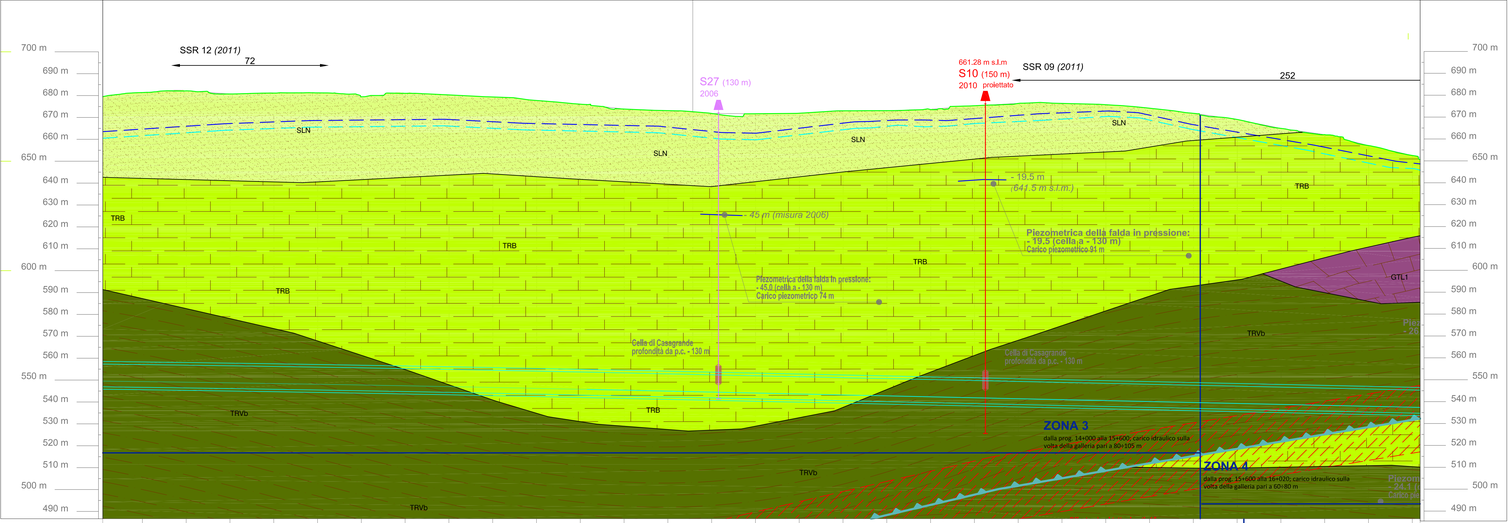
SSR 12 (2011)
72
S27 (130 m)
2006
661.28 m s.l.m
S10 (150 m)
2010 - projettato
SSR 09 (2011)
252
SLN
TRB
TRVb
GTL1
- 19.5 m
(641.5 m s.l.m.)
- 45 m (misura 2006)
Piezometrica della falda in pressione:
- 19.5 (cella a - 130 m)
Carico piezometrico 81 m
Piezometrica della falda in pressione:
- 45,0 (cella a - 130 m)
Carico piezometrico 74 m
Cella di Casagrande
profondità da p.c. - 130 m
ZONA 3
dalla prog. 14+000 alla 15+600; carico idraulico sulla volta della galleria pari a 80+100 m
ZONA 4
dalla prog. 15+600 alla 16+020; carico idraulico sulla volta della galleria pari a 60+80 m
700 m
690 m
680 m
670 m
660 m
650 m
640 m
630 m
620 m
610 m
600 m
590 m
580 m
570 m
560 m
550 m
540 m
530 m
520 m
510 m
500 m
490 m

| | | |