


PALI CONCIO GA20H-C042				PALI CONCIO GA20H-C043				PALI CONCIO GA20H-C044				PALI CONCIO GA20H-C045				PALI CONCIO GA20H-C046				PALI CONCIO GA20H-C047				PALI CONCIO GA20H-C048				PALI CONCIO GA20H-C049				PALI CONCIO GA20H-C050												
n°	X	Y	L (m)	n°	X	Y	L (m)	n°	X	Y	L (m)	n°	X	Y	L (m)	n°	X	Y	L (m)	n°	X	Y	L (m)	n°	X	Y	L (m)	n°	X	Y	L (m)	n°	X	Y	L (m)	n°	X	Y	L (m)	n°	X	Y	L (m)	
GA20H-C042-01	201014.704	603497.028	21	58.991	GA20H-C043-01	201096.620	603493.866	21	58.132	GA20H-C044-01	201118.426	603496.960	21	58.371	GA20H-C045-01	201140.179	603502.502	21	58.612	GA20H-C046-01	201161.852	603508.067	21	58.853	GA20H-C047-01	201183.444	603514.074	21	60.093	GA20H-C048-01	201204.960	603520.180	21	60.327	GA20H-C049-01	201226.305	603526.303	21	60.574	GA20H-C050-01	201247.685	603532.434	21	60.815

WBS	NOME	P.K. INIZIALE	P.K. FINALE	LUNG.	SOLETTA SUPERIORE		PALI		CONCI	
					TIPO	TIPO	LUNGH.	ID	N.	
GA20H	20+310.00	20+337.22	27.22	C2*	0*	28.00	C001 ... C005	3		
GA20C	20+337.22	20+579.76	242.54	C2	0*	28.00	C006	1		
GA20D	20+579.76	20+803.56	223.80	C1	2	32.00	C014 ... C021	8		

VERTICI CONCIO			VERTICI CONCIO			VERTICI CONCIO			VERTICI CONCIO			VERTICI CONCIO			VERTICI CONCIO			VERTICI CONCIO			VERTICI CONCIO			VERTICI CONCIO			VERTICI CONCIO			VERTICI CONCIO			VERTICI CONCIO			VERTICI CONCIO			VERTICI CONCIO	
n°	X	Y	n°	X	Y	n°	X	Y	n°	X	Y	n°	X	Y	n°	X	Y	n°	X	Y	n°	X	Y	n°	X	Y	n°	X	Y	n°	X	Y	n°	X	Y	n°	X	Y	n°	X	Y	n°	X	Y	n°	X	Y	


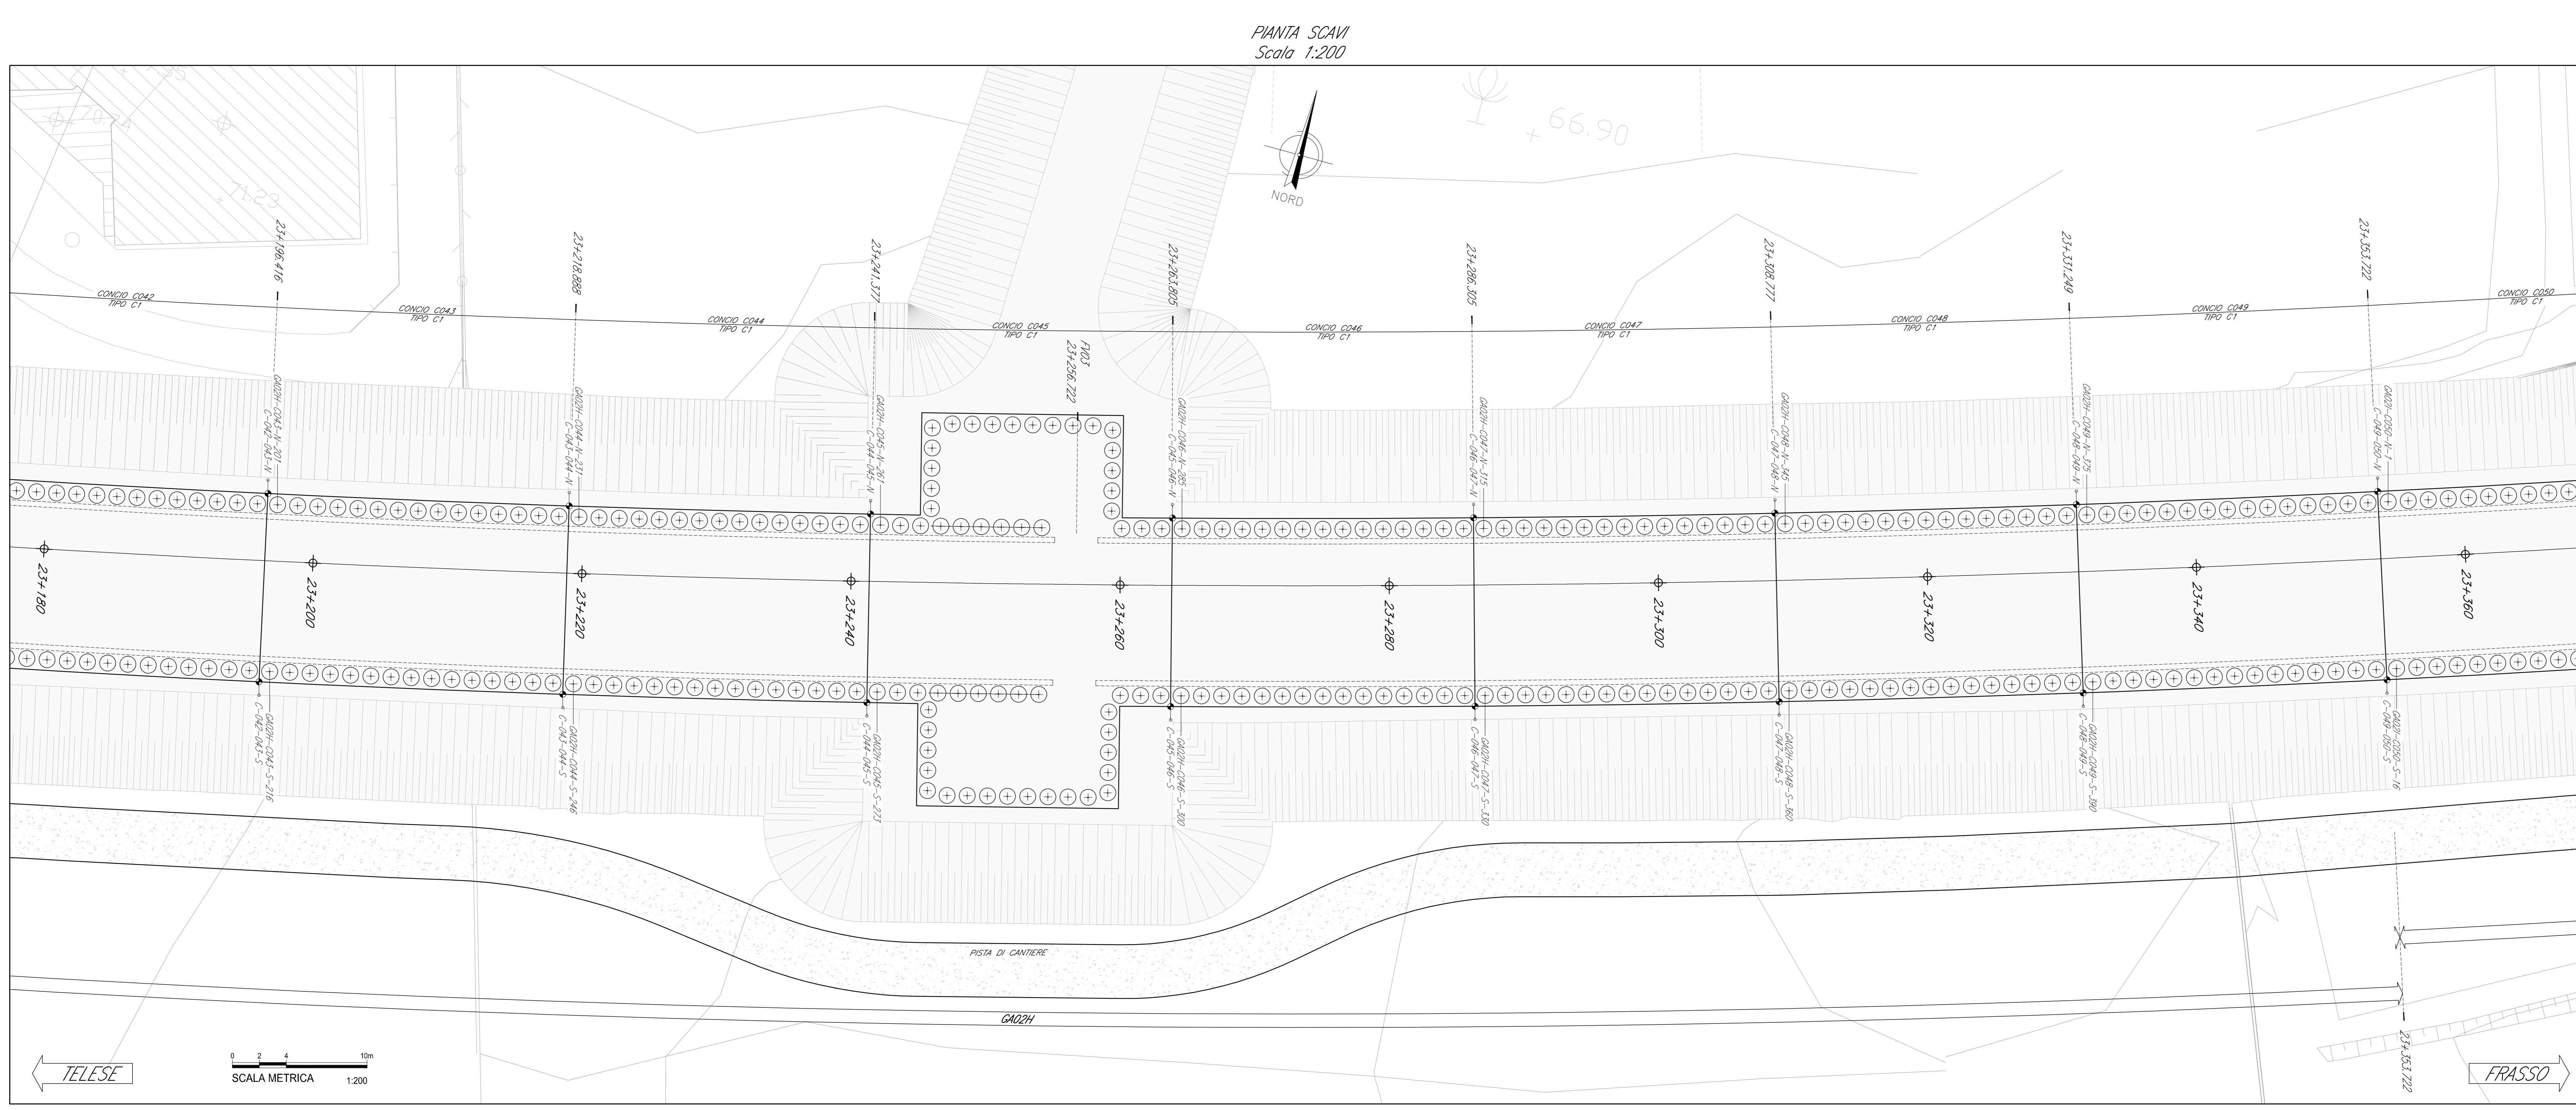

NOTE GENERALI
Le dimensioni sono in m, se non diversamente indicato.

COMMITENTE: **RFI** GRUPPO FERROVIE DELLO STATO ITALIANE

DIREZIONE LAVORI: **ITALFERR** GRUPPO FERROVIE DELLO STATO ITALIANE

APPALTATORE: **PIZZAROTTI**, **Clacina**, **ITINERA**, **SALCEP**, **JedSINFRASSTRUTTURE**

PROGETTAZIONE: **GODATA ENGINEERING** / **INTEGRA RIR** / **RIR**

PROGETTISTA: Ing. Fabio RIZZO

DIRETTORE DELLA PROGETTAZIONE: Ing. PIETRO GROSSO

PROGETTO ESECUTIVO

ITINERARIO NAPOLI-BARI
RADDOPPIO TRATTA CANCELLO – BENEVENTO
II LOTTO FUNZIONALE FRASSO TELESINO – VITULANO
I LOTTO FUNZIONALE FRASSO TELESINO – TELESE

OPERE IN SOTTERRANEO
Galleria Artificiale di Teleso dal km 22+263 al km 25+200
Tracciamento pali e copertura - Tav. 7/18

APPALTATORE: **RFI** GRUPPO FERROVIE DELLO STATO ITALIANE

SCALA: 1:200

COMMESSA: LOTTO FASE ENTE TIPO DOC. OPERA/DISCIPLINA. PROGR. REV.

1	F	2	6	1	2	E	Z	Z	B	9	G	A	0	2	0	0	0	7	C	V.
---	---	---	---	---	---	---	---	---	---	---	---	---	---	---	---	---	---	---	---	----

Rev.	Descrizione	Redatto	Data	Verificato	Data	Approvato	Data	Autorizzato Data
A	Emesso	D. Vignola	24/03/20	A. Fenucci	24/03/20	P. Grossi	24/03/20	Ing. Fabio RIZZO
B	Revisione e aggiustamento TI	D. Vignola	23/09/20	A. Fenucci	23/09/20	P. Grossi	23/09/20	
C	Revisione e aggiustamento TI	D. Vignola	20/07/20	A. Fenucci	20/07/20	P. Grossi	20/07/20	

20/07/2020 n. Elab.: