


PALI CONCO GAZ2-C057				PALI CONCO GAZ2-C058				PALI CONCO GAZ2-C059				PALI CONCO GAZ2-C060				PALI CONCO GAZ2-C061				PALI CONCO GAZ2-C062				PALI CONCO GAZ2-C063				PALI CONCO GAZ2-C064				PALI CONCO GAZ2-C065															
n°	X	Y	L (m)	n°	X	Y	L (m)	n°	X	Y	L (m)	n°	X	Y	L (m)	n°	X	Y	L (m)	n°	X	Y	L (m)	n°	X	Y	L (m)	n°	X	Y	L (m)	n°	X	Y	L (m)	n°	X	Y	L (m)	n°	X	Y	L (m)	n°	X	Y	L (m)
GAZ2-C057-01	20138.917	60390.588	28	62.358	GAZ2-C058-01	201414.328	60399.860	28	62.470	GAZ2-C059-01	201435.608	60399.406	21	61.942	GAZ2-C060-01	201454.749	60399.237	21	61.901	GAZ2-C061-01	201474.251	60399.350	21	61.904	GAZ2-C062-01	201495.609	60399.742	21	61.120	GAZ2-C063-01	201518.420	60399.413	21	61.179	GAZ2-C064-01	201532.819	60399.109	21	61.138	GAZ2-C065-01	201553.289	60399.259	21	61.207			

VERTICI CONCO			VERTICI CONCO			VERTICI CONCO			VERTICI CONCO			VERTICI CONCO			VERTICI CONCO			VERTICI CONCO			VERTICI CONCO			VERTICI CONCO			VERTICI CONCO			VERTICI CONCO			VERTICI CONCO																																						
n°	X	Y	n°	X	Y	n°	X	Y	n°	X	Y	n°	X	Y	n°	X	Y	n°	X	Y	n°	X	Y	n°	X	Y	n°	X	Y	n°	X	Y	n°	X	Y	n°	X	Y	n°	X	Y	n°	X	Y																											
CUB057-01	20138.917	60390.588	CUB058-01	201414.328	60399.860	CUB059-01	201435.608	60399.406	CUB060-01	201454.749	60399.237	CUB061-01	201474.251	60399.350	CUB062-01	201495.609	60399.742	CUB063-01	201518.420	60399.413	CUB064-01	201532.819	60399.109	CUB065-01	201553.289	60399.259	CUB066-01	201574.749	60399.109	CUB067-01	201595.209	60399.109	CUB068-01	201615.669	60399.109	CUB069-01	201636.129	60399.109	CUB070-01	201656.589	60399.109	CUB071-01	201677.049	60399.109	CUB072-01	201697.509	60399.109	CUB073-01	201717.969	60399.109	CUB074-01	201738.429	60399.109	CUB075-01	201758.889	60399.109	CUB076-01	201779.349	60399.109	CUB077-01	201799.809	60399.109	CUB078-01	201820.269	60399.109	CUB079-01	201840.729	60399.109	CUB080-01	201861.189	60399.109

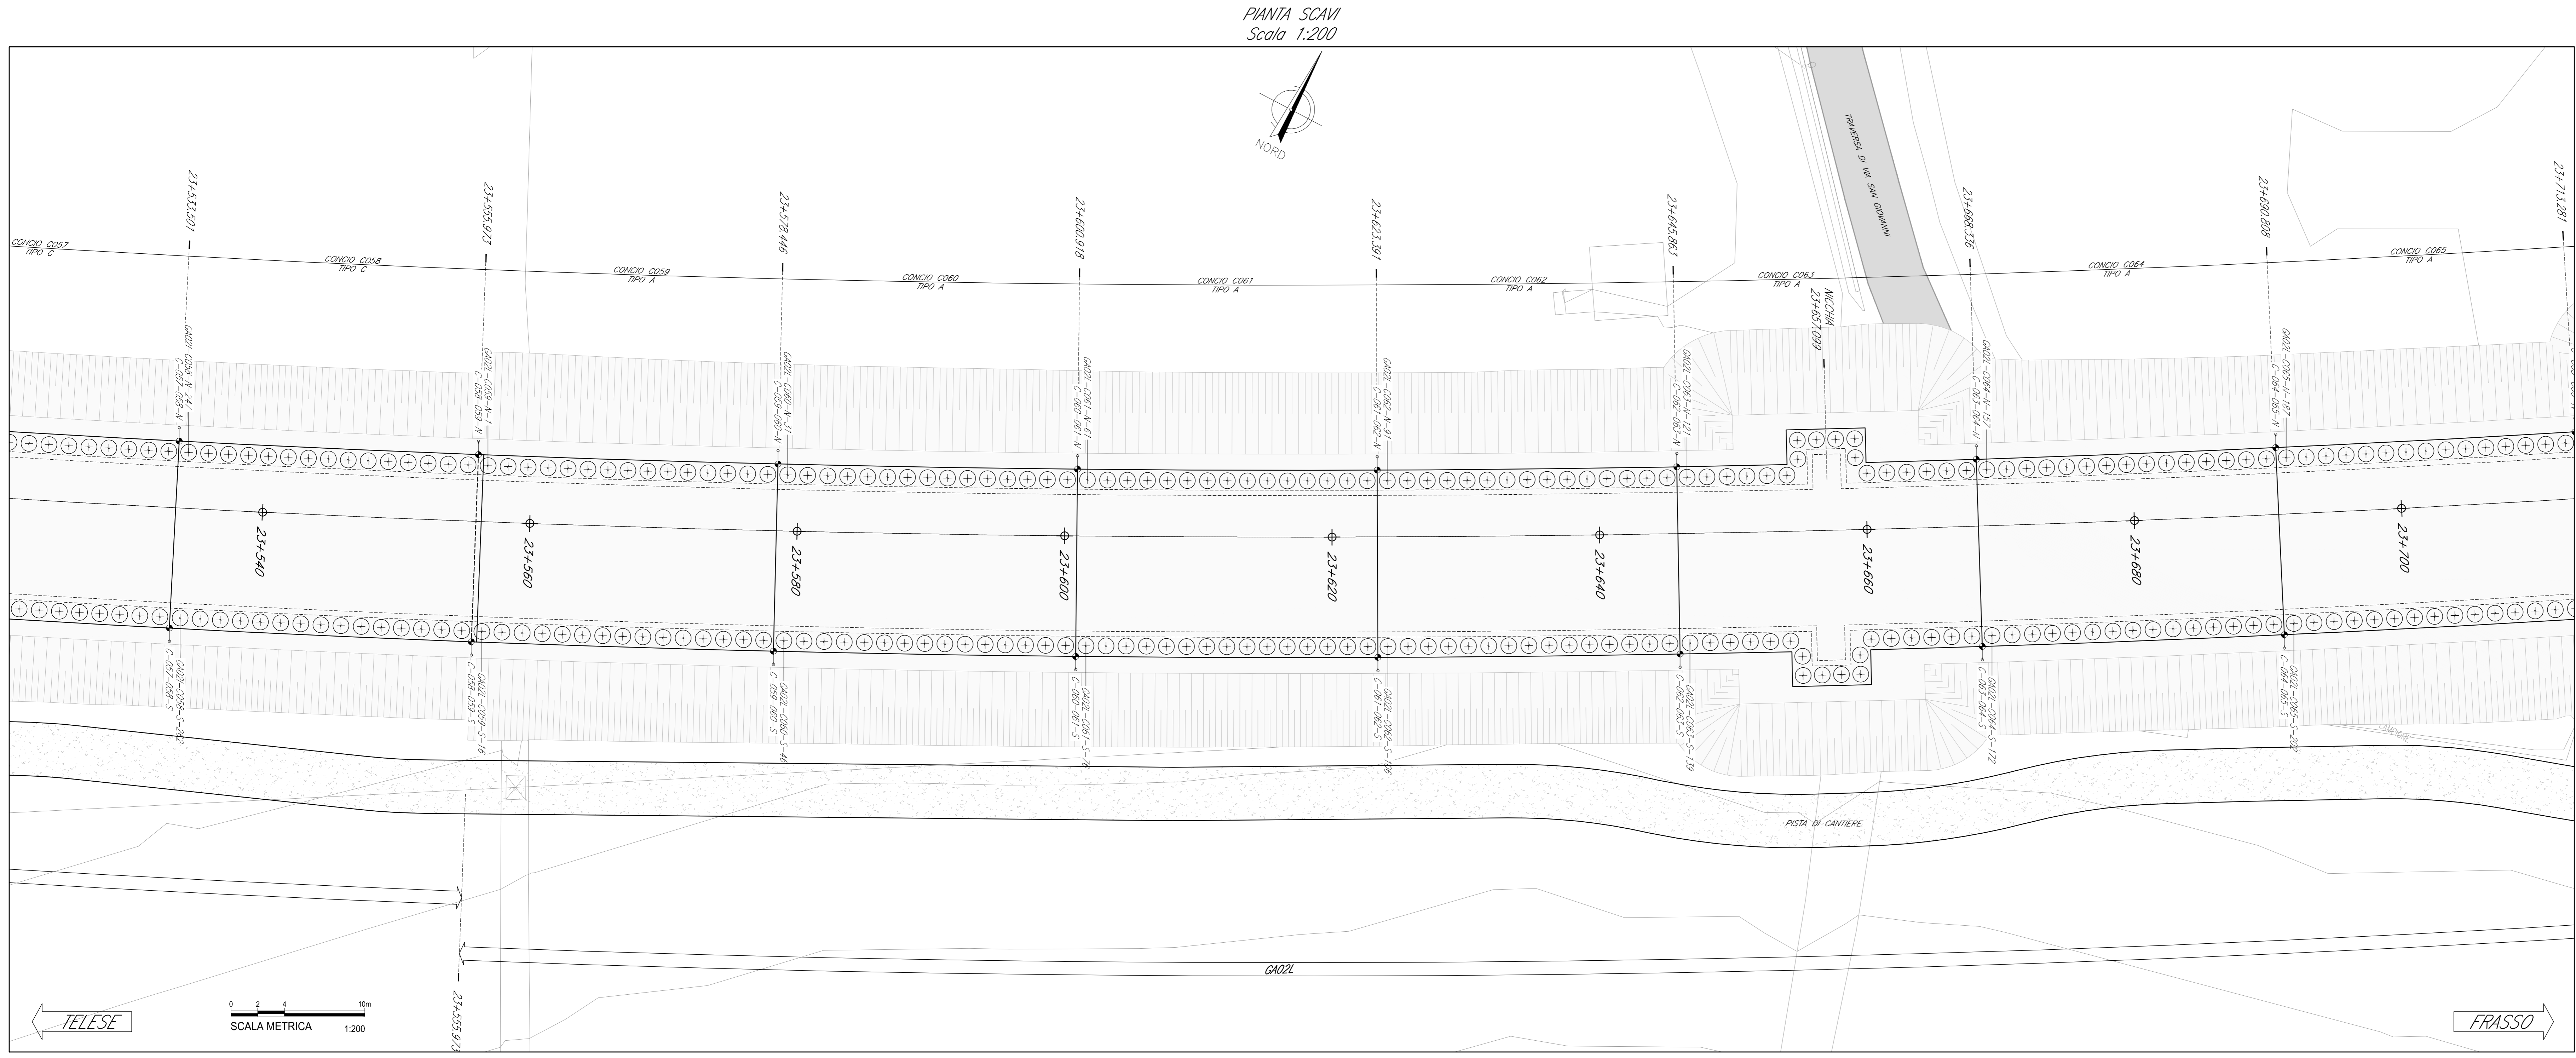

WBS	SOLETTA SUPERIORE		LUNG.	TIPO	TIPO	LUNGH.	ID	M.
	P.K. INIZIALE	P.K. FINALE						
GAZ28	22+310,00	22+337,22	27,22	C2*	0*	28,00	C001 C002	2
GAZ2C	22+337,22	22+579,76	242,54	C2	0	28,00	C006	1
				C	1	21,00	C007 ... C009	3
				C1	2	32,00	C010 ... C013	4
GAZ20	22+579,76	22+803,56	223,80	C1	2	32,00	C014 ... C021	8
				C	3	21,00	C022 ... C024	3
GAZ2E	22+803,56	22+938,57	135,01	C	3	21,00	C025 ... C029	5
				C	3	21,00	C030	1
GAZ2F	22+938,57	23+607	67,50	A	4	21,00	C031 ... C033	3
GAZ2G	23+607,00	23+516,06	44,99	C1	5	21,00	C034	1
				C	3	21,00	C035	1
GAZ2H	23+516,06	23+353,72	302,66	C1	5	21,00	C036 ... C049	14
				C1	5	21,00	C050 C051	2
GAZ2I	23+353,72	23+555,97	202,25	C	6	28,00	C052 ... C057	6
				C	6	28,00	C058	1
				A	7	21,00	C059 ... C069	11
				A1	7_SPEC	21,00	C070	1
GAZ2L	23+555,97	24+124,21	658,24	A1	7_SPEC	21,00	C071 ... C076	6
				A	8	21,00	C078 ... C088	11
GAZ2M	24+124,21	24+662,71	448,50	A	9	21,00	C089 ... C109	21
				C	10	30,00	C110	1
GAZ2N	24+662,71	24+961,57	298,86	C	10	30,00	C111 ... C113	3
				C3	11	30,00	C114 ... C123	10
GAZ2O	24+961,57	25+028,16	148,43	C4	12	36,00	C124 ... C126	3
				C4*	12*	36,00	C127 ... C130	4

NOTE GENERALI

Le dimensioni sono in m, se non diversamente indicato.

COMMITTEE: RFI GRUPPO FERROVIARIO ITALIANO

DIREZIONE LAVORI: ITALFERR GRUPPO FERROVIE DELLO STATO ITALIANO

APPALTATORE: PIZZAROTTI, GICELIA, ITINERA, SALCEP, JEDSINFRASTRUTTURE

PROGETTAZIONE: ING. FABIO RIZZO

PROGETTISTA: ING. FABIO RIZZO

DIRETTORE DELLA PROGETTAZIONE: ING. PIETRO RIZZO

PROGETTO ESECUTIVO

ITINERARIO NAPOLI-BARI RADDOPPIO TRATTA CANCELLO - BENEVENTO 1° LOTTO FUNZIONALE FRASSO TELESINO - VITULANO 1° LOTTO FUNZIONALE FRASSO TELESINO - TELEASE

OPERE IN SOTTERRANEO

Galleria Artificiale di Teleso dal km 22+263 al km 25+200

Tracciamento pali e copertura - Tav. 9/18

SCALA: 1:200

COMMESSA: I F 26 E Z Z B9 GA0200.009 C

Rev. Descrizione Redatto Data Verificato Data Approvato Data Autorizzato Data

A Emissione D. Vignola 24/03/2010 A. Fenucci 24/03/2010 P. Grassi 24/03/2010 Ing. Fabio RIZZO

B Revisione e aggiunti stralci TR D. Vignola 25/09/2010 A. Fenucci 25/09/2010 P. Grassi 25/09/2010

C Revisione e aggiunti stralci TR D. Vignola 20/07/2010 A. Fenucci 20/07/2010 P. Grassi 20/07/2010

FILE: I F 26 E Z Z B9 GA0200.009 C

n. Elab.: 2007/2020