


PALI CONCIO GA02M-C089				PALI CONCIO GA02M-C090				PALI CONCIO GA02M-C091				PALI CONCIO GA02M-C092				PALI CONCIO GA02M-C093				PALI CONCIO GA02M-C094				PALI CONCIO GA02M-C095				PALI CONCIO GA02M-C096											
n°	X	Y	Z	n°	X	Y	Z	n°	X	Y	Z	n°	X	Y	Z	n°	X	Y	Z	n°	X	Y	Z	n°	X	Y	Z	n°	X	Y	Z	n°	X	Y	Z	n°	X	Y	Z
GA02M-C089-1	201985.780	601005.147	21	62.674	GA02M-C090-1	201983.648	601021.994	21	62.723	GA02M-C091-1	201985.440	601038.919	21	62.792	GA02M-C092-1	201997.102	601055.890	21	62.851	GA02M-C093-1	202011.900	601072.874	21	62.910	GA02M-C094-1	202026.718	601089.858	21	62.970	GA02M-C095-1	202041.476	601106.841	21	63.029	GA02M-C096-1	202056.234	601123.825	21	63.088

VERTICI CONCIO			VERTICI CONCIO			VERTICI CONCIO			VERTICI CONCIO			VERTICI CONCIO			VERTICI CONCIO			VERTICI CONCIO			VERTICI CONCIO			VERTICI CONCIO			VERTICI CONCIO			VERTICI CONCIO																																			
n°	X	Y	n°	X	Y	n°	X	Y	n°	X	Y	n°	X	Y	n°	X	Y	n°	X	Y	n°	X	Y	n°	X	Y	n°	X	Y	n°	X	Y	n°	X	Y	n°	X	Y																											
CA02M-C089-1	202040.438	602068.628	CA02M-C090-1	202048.111	602068.441	CA02M-C091-1	202056.555	602065.588	CA02M-C092-1	202064.620	602062.780	CA02M-C093-1	202072.874	602059.890	CA02M-C094-1	202081.123	602056.970	CA02M-C095-1	202089.372	602054.050	CA02M-C096-1	202097.621	602051.130	CA02M-C097-1	202105.870	602048.210	CA02M-C098-1	202114.119	602045.290	CA02M-C099-1	202122.368	602042.370	CA02M-C100-1	202130.617	602039.450	CA02M-C101-1	202138.866	602036.530	CA02M-C102-1	202147.115	602033.610	CA02M-C103-1	202155.364	602030.690	CA02M-C104-1	202163.613	602027.770	CA02M-C105-1	202171.862	602024.850	CA02M-C106-1	202180.111	602021.930	CA02M-C107-1	202188.360	602019.010	CA02M-C108-1	202196.609	602016.090	CA02M-C109-1	202204.858	602013.170	CA02M-C110-1	202213.107	602010.250

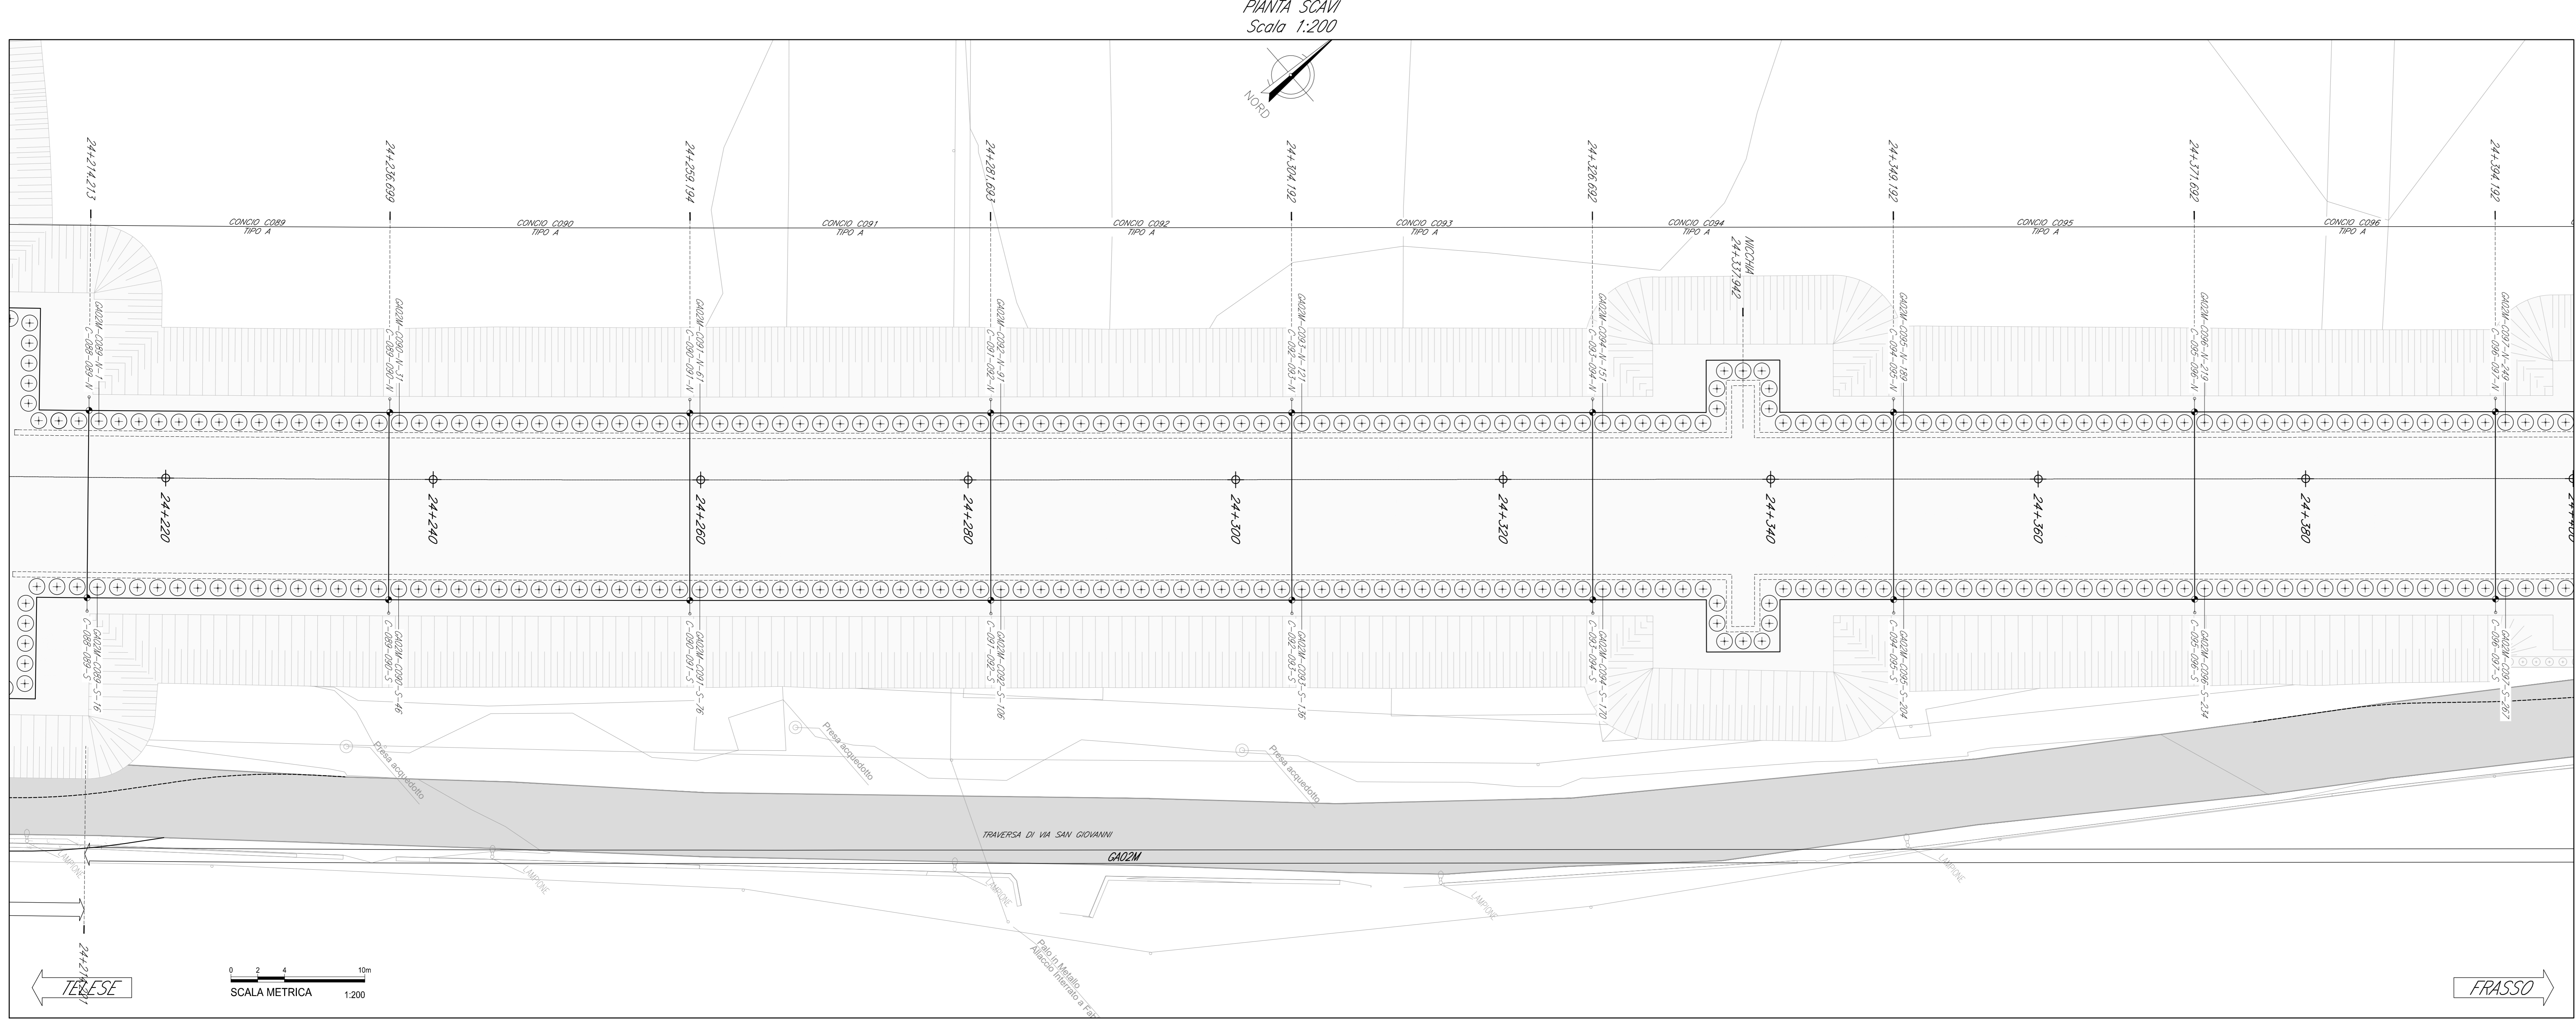

WBS	SOLETTA SUPERIORE		LUNG.	TIPO	TIPO	LUNGH.	ID	M.
	P.K. INIZIALE	P.K. FINALE						
GA029	22+310.00	22+337.22	27.22	C2*	0*	28.00	C001 C002	2
GA02C	22+337.22	22+579.76	242.54	CP	0	28.00	C006	1
GA02E	22+579.76	22+803.556	223.79	C	1	21.00	C007 ... C009	3
GA020	22+803.556	22+820.56	17.00	C1	2	32.00	C010 ... C013	4
GA02F	22+820.556	22+938.57	118.02	C	3	21.00	C025 ... C029	5
GA02G	22+938.570	22+967.00	28.43	A	4	21.00	C031 ... C033	3
GA02D	22+967.000	22+984.00	17.00	C	3	21.00	C035 ... C039	5
GA02H	22+984.000	22+1013.00	29.00	C1	5	21.00	C036 ... C049	14
GA02I	22+1013.00	22+1055.97	42.97	C1	5	21.00	C050 C051	2
GA02J	22+1055.97	22+1123.00	67.03	C	6	28.00	C052 ... C057	6
GA02K	22+1123.00	22+1150.00	27.00	A	7	21.00	C058	1
GA02L	22+1150.00	22+1180.00	30.00	A1	7	21.00	C059 ... C069	11
GA02M	22+1180.00	22+1210.00	30.00	A1	7	21.00	C070	1
GA02N	22+1210.00	22+1240.00	30.00	A1	7	21.00	C071 ... C076	6
GA02O	22+1240.00	22+1270.00	30.00	A1	7	21.00	C077	1
GA02P	22+1270.00	22+1300.00	30.00	A	8	21.00	C078 ... C088	11
GA02Q	22+1300.00	22+1330.00	30.00	C	10	30.00	C110	1
GA02R	22+1330.00	22+1360.00	30.00	C	10	30.00	C111 ... C113	3
GA02S	22+1360.00	22+1390.00	30.00	C3	11	30.00	C114 ... C123	10
GA02T	22+1390.00	22+1420.00	30.00	C4	12	36.00	C124 ... C126	3
GA02U	22+1420.00	22+1450.00	30.00	C4*	12*	36.00	C127 ... C130	4

NOTE GENERALI

Le dimensioni sono in m, se non diversamente indicato.

COMMITENTE:	DIREZIONE LAVORI:	APPALTATORE:	PROGETTAZIONE:	PROGETTISTA:	DIRETTORE DELLA PROGETTAZIONE:
RFI GRUPPO FERROVIARIO ITALIANO	ITALFERR GRUPPO FERROVIE DELLO STATO ITALIANO	PIZZAROTTI Giacca ITINERA SALCEP JedS INFRASTRUTTURE	PROGETTAZIONE: RAGGIORAMENTO TEMPORANEO PROGETTISTI	PROGETTISTA: Ing. Fabio RIZZO	DIRETTORE DELLA PROGETTAZIONE: Ing. PIETRO GROSSO

PROGETTO ESECUTIVO

ITINERARIO NAPOLI-BARI
RADDOPPIO TRATTA CANCELLO – BENEVENTO
II LOTTO FUNZIONALE FRASSO TELESINO – VITULANO
I LOTTO FUNZIONALE FRASSO TELESINO – TELESE

OPERE IN SOTTERRANEO
Galleria Artificiale di Teleso dal km 22+263 al km 25+200
Tracciamento pali e copertura - Tav. 13/18

Rev.	Descrizione	Redatto	Data	Verificato	Data	Approvato	Data	Autorizzato Data
A	Disegno	D. Vignola	24/03/20	A. Fenucci	24/03/20	P. Grossi	24/03/20	Ing. Fabio RIZZO
B	Revisione e aggiustamento TI	D. Vignola	25/09/20	A. Fenucci	25/09/20	P. Grossi	25/09/20	
C	Revisione e aggiustamento TI	D. Vignola	20/07/20	A. Fenucci	20/07/20	P. Grossi	20/07/20	

COMMESSA	LOTTO	FASE	ENTE	TIPO DOC.	OPERA/DISCIPLINA	PROGR.	REV.
I	F	2	E	Z	B	9	GA0200
							013
							C

SCALA: 1:200

File: IF28_12_E_ZZ_B9.GA0200_013.C

n. Elab.: 2007/2020