







**NOTE GENERALI**

Le dimensioni sono in m, se non diversamente indicato.

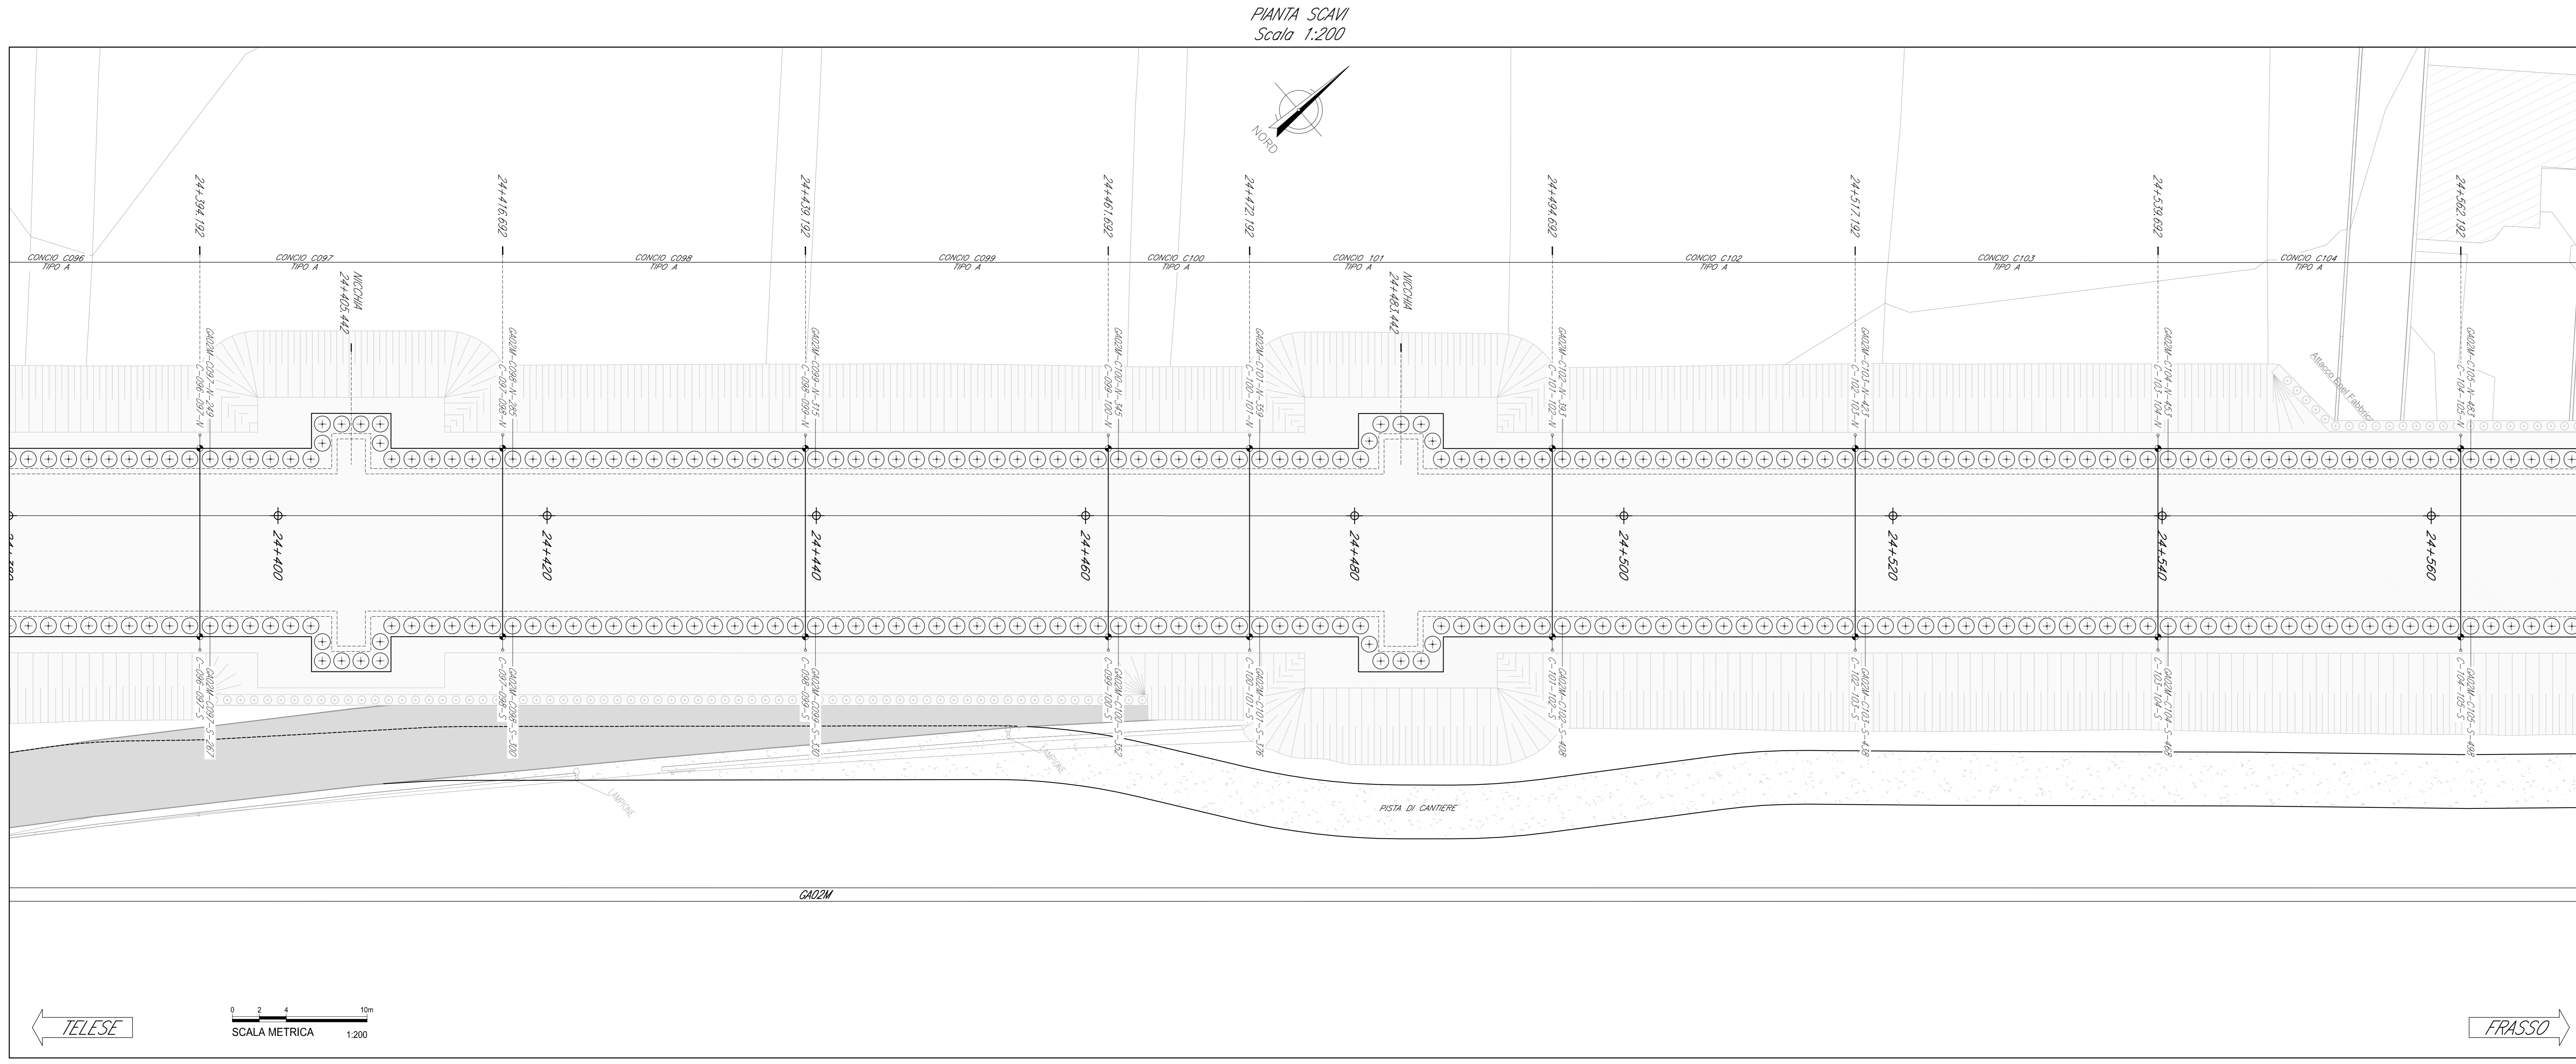

**COMMITTENTE:** RFI - GRUPPO FERROVIARIO ITALIANO

**DIREZIONE LAVORI:** ITALFERR - GRUPPO FERROVIE DELLO STATO ITALIANO

**APPALTATORE:** PIZZAROTTI, Cicklin, ITINERA, SALCEF, JEDSINFRASSTRUTTURE

**PROGETTAZIONE:** GEODATA ENGINEERING, INTEGRA RIR

**PROGETTISTA:** Ing. Fabio RIZZO

**DIRETTORE DELLA PROGETTAZIONE:** Ing. PIETRO BORDO

**PROGETTO ESECUTIVO**

**ITINERARIO NAPOLI-BARI**  
**RADDOPPIO TRATTA CANCELLO - BENEVENTO**  
**1° LOTTO FUNZIONALE FRASSO TELESINO - VITULANO**  
**1° LOTTO FUNZIONALE FRASSO TELESINO - TELESSE**

**OPERE IN SOTTERRANEO**  
 Galleria Artificiale di Telesse dal km 22+263 al km 25+200  
 Tracciamento pali e copertura - Tav. 14/18

**APPALTATORE RESPONSABILE:** Ing. G. De Rosa

**SCALA:** 1:200

**COMMESSA:** L12 E Z2 B9 GA0206.014.C

**REVISIONI:**

Rev.	Descrizione	Redatto	Data	Verificato	Data	Approvato	Data	Autorizzato Data
A	Emesso	D. Vignola	24/03/20	A. Fenucci	24/03/20	P. Grassi	24/03/20	Ing. Fabio RIZZO
B	Revisione a seguito istruttoria TI	D. Vignola	25/09/20	A. Fenucci	25/09/20	P. Grassi	25/09/20	
C	Revisione a seguito istruttoria TI	D. Vignola	20/07/20	A. Fenucci	20/07/20	P. Grassi	20/07/20	

20/07/2020  
n. Elab.: