


PALI CONCO GAZ2N-C113				PALI CONCO GAZ2N-C114				PALI CONCO GAZ2N-C115				PALI CONCO GAZ2N-C116				PALI CONCO GAZ2N-C117				PALI CONCO GAZ2N-C118				PALI CONCO GAZ2N-C119				PALI CONCO GAZ2N-C120				PALI CONCO GAZ2N-C121												
n°	X	Y	Z (m)	n°	X	Y	Z (m)	n°	X	Y	Z (m)	n°	X	Y	Z (m)	n°	X	Y	Z (m)	n°	X	Y	Z (m)	n°	X	Y	Z (m)	n°	X	Y	Z (m)	n°	X	Y	Z (m)	n°	X	Y	Z (m)					
GAZ2N-C113-01	202292.846	601381.455	50	65.671	GAZ2N-C114-01	202258.408	601408.809	50	65.690	GAZ2N-C115-01	202224.217	601428.896	50	65.720	GAZ2N-C116-01	202190.054	601441.886	50	65.733	GAZ2N-C117-01	202156.511	601457.542	50	65.698	GAZ2N-C118-01	202123.010	601472.880	50	65.658	GAZ2N-C119-01	202089.468	601487.007	50	65.578	GAZ2N-C120-01	202055.925	601501.134	50	65.444	GAZ2N-C121-01	202022.382	601515.261	50	65.310



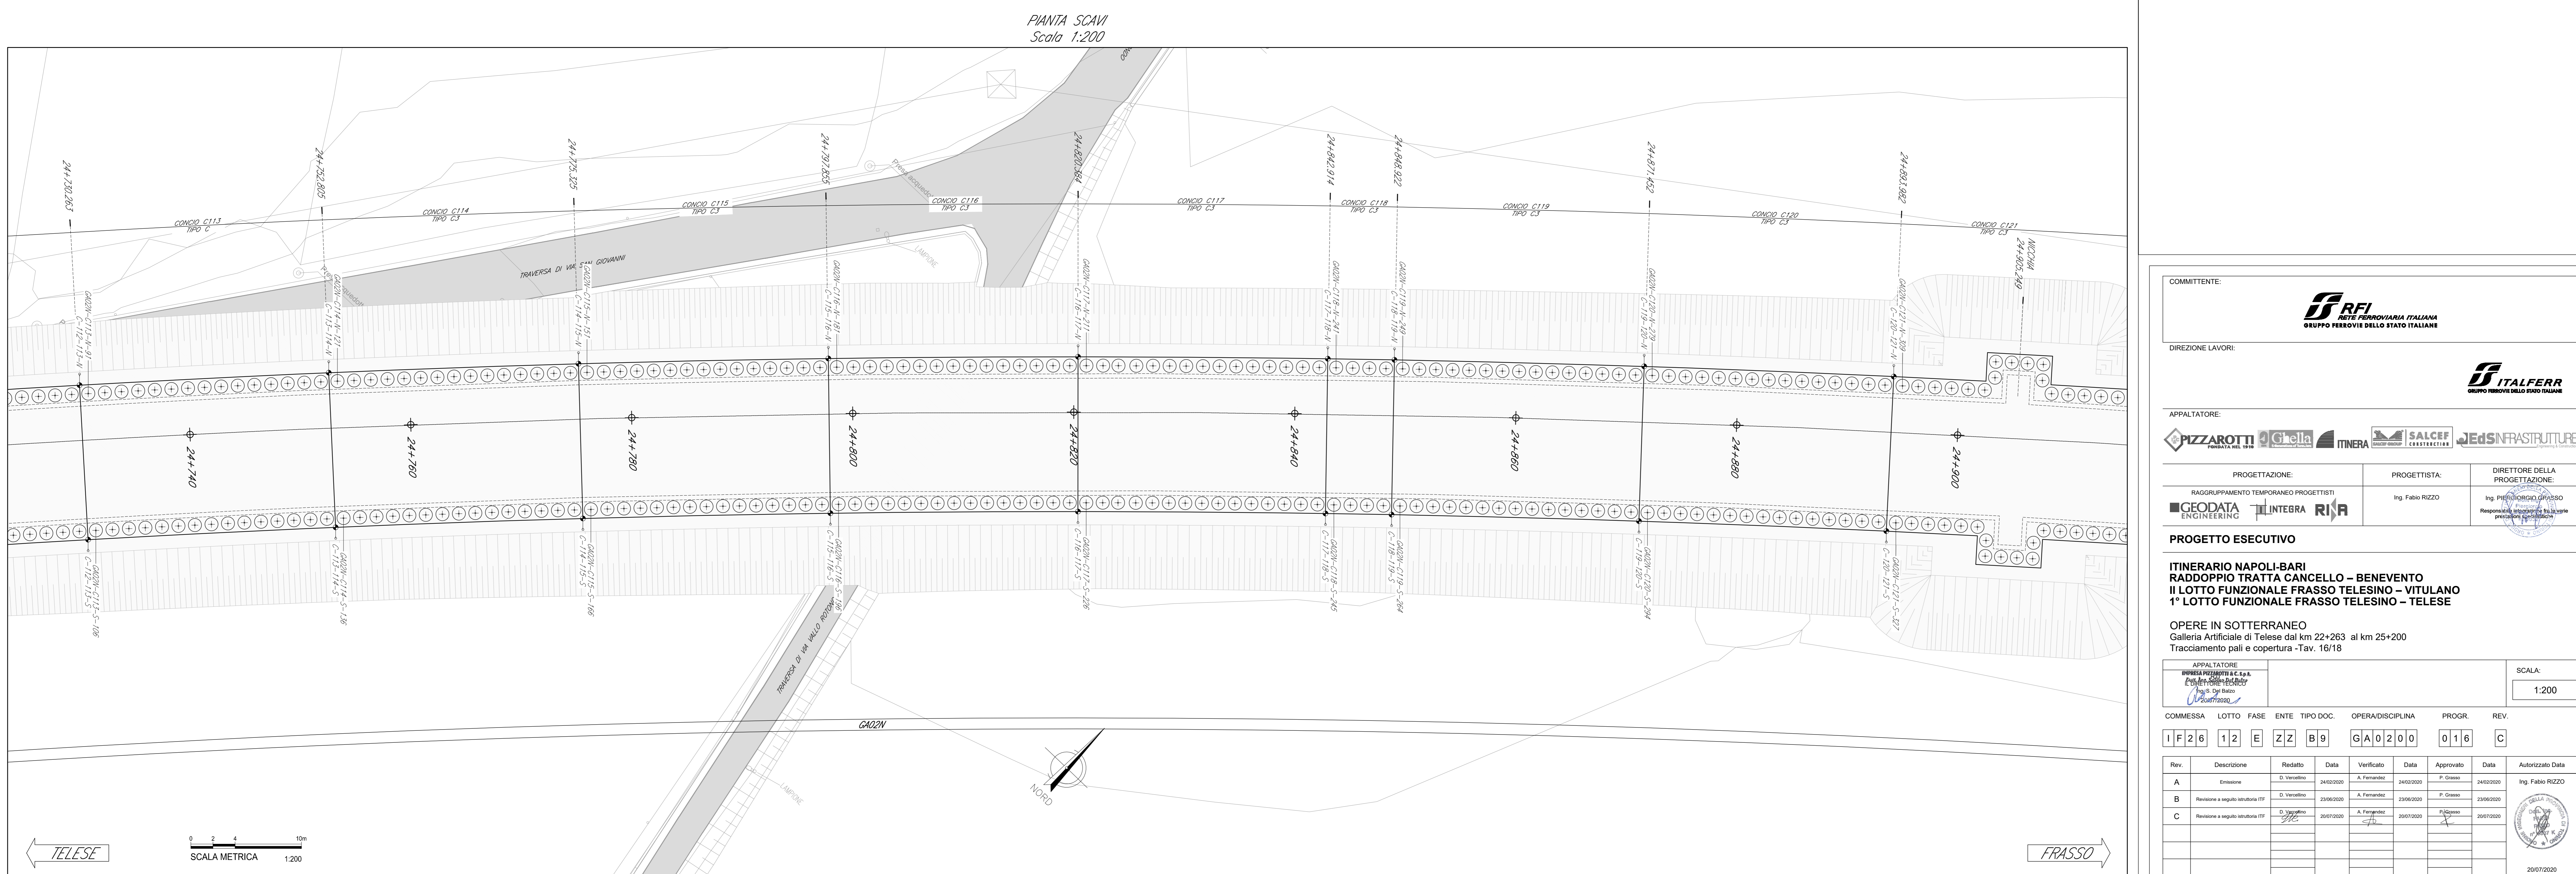

WBS	SOLETTA SUPERIORE		LUNG.	TIPO	TIPO	LUNGH.	ID	M.
	P.K. INIZIALE	P.K. FINALE						
GAZ2N	22+310.00	22+337.22	27.22	C2*	0*	28.00	C001 C002	2
GAZ2C	22+337.22	22+579.76	242.54	CP	0	28.00	C006	1
GAZ2D	22+579.76	22+803.56	223.80	C1	2	32.00	C014 ... C021	8
GAZ2E	22+803.56	22+938.57	135.01	C	3	21.00	C025 ... C029	5
GAZ2F	22+938.57	23+6.07	67.50	A	4	21.00	C031 ... C033	3
GAZ2G	23+6.07	23+51.06	44.99	C1	5	21.00	C034	1
GAZ2H	23+51.06	23+353.72	302.66	C1	5	21.00	C035 ... C049	14
GAZ2I	23+353.72	23+555.97	202.25	C1	6	28.00	C052 ... C057	6
GAZ2J	23+555.97	24+124.21	668.24	A1	7 SPEC	21.00	C070	1
GAZ2K	24+124.21	24+662.71	538.50	A	9	21.00	C089 ... C109	21
GAZ2L	24+662.71	24+961.57	298.86	C	10	30.00	C110	1
GAZ2M	24+961.57	25+428.16	466.59	C3	10	30.00	C114 ... C115	2
GAZ2N	25+428.16	25+110.00	318.16	C4	12	36.00	C124 ... C126	3
GAZ2O	25+110.00	25+110.00	0.00	C4*	12*	36.00	C127 ... C130	4

**NOTE GENERALI**

Le dimensioni sono in m, se non diversamente indicato.



**APPALTATORE:** PIZZAROTTI, G. C. C. S.p.A., G. C. C. S.p.A., ITINERA, SALCEP, JEDS INFRASTRUTTURE

**PROGETTAZIONE:** ING. FABIO RIZZO

**PROGETTISTA:** ING. FABIO RIZZO


**PROGETTO ESECUTIVO**

**ITINERARIO NAPOLI-BARI RADDOPPIO TRATTA CANCELLO - BENEVENTO II LOTTO FUNZIONALE FRASSO TELESINO - VITULANO I LOTTO FUNZIONALE FRASSO TELESINO - TELESE**

**OPERE IN SOTTERRANEO**  
Galleria Artificiale di Teleso dal km 22+263 al km 25+200  
Tracciamento pali e copertura - Tav. 16/18


**SCALA:** 1:200

**COMMESSA:** LOTTI FASE B.9. GA020.016.C

**REVISIONI:**

Rev.	Descrizione	Redatto	Data	Verificato	Data	Approvato	Data	Autorizzato Data

File: IF28.12.EZ.B9.GA020.016.C n. Elab.: 2007/2020