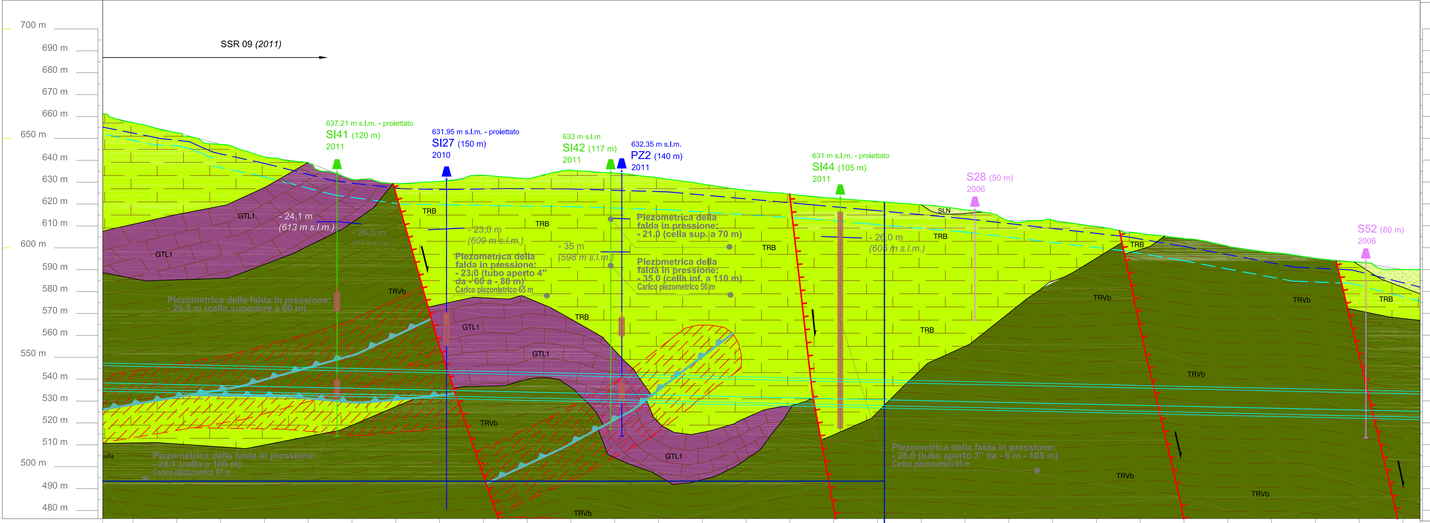
SSR 09 (2011)
637.21 m s.l.m. - proiettato
SI41 (120 m)
2011
631.95 m s.l.m. - proiettato
SI27 (150 m)
2010
633 m s.l.m
SI42 (117 m)
2011
632.35 m s.l.m.
PZ2 (140 m)
2011
631 m s.l.m. - proiettato
SI44 (105 m)
2011
S28 (50 m)
2006
S52 (60 m)
2006
GTL1
TRB
TRVb
SLN
- 24,1 m
(613 m s.l.m.)
- 26,5 m
(611 m s.l.m.)
- 23,0 m
(609 m s.l.m.)
- 35 m
(598 m s.l.m.)
- 20,0 m
(620 m s.l.m.)
Piezometrica della falda in pressione:
- 26,5 m (colla superiore a 60 m)
Piezometrica della falda in pressione:
- 23,0 (tubo aperto 4"
da +60 a - 80 m)
Carico piezometrico 65 m
Piezometrica della falda in pressione:
- 21,0 (colla sup.(a 70 m)
Piezometrica della falda in pressione:
- 35,0 (colla inf. a 110 m)
Carico piezometrico 56m
Piezometrica della falda in pressione:
- 24,1 (colla a 100 m)
Carico piezometrico 67 m
Piezometrica della falda in pressione:
- 26,0 (tubo aperto 3" da - 6 m - 105 m)
Carico piezometrico 65 m
700 m
690 m
680 m
670 m
660 m
650 m
640 m
630 m
620 m
610 m
600 m
590 m
580 m
570 m
560 m
550 m
540 m
530 m
520 m
510 m
500 m
490 m
480 m

| | | |