



PIANTA SCAVI
Scala 1:200

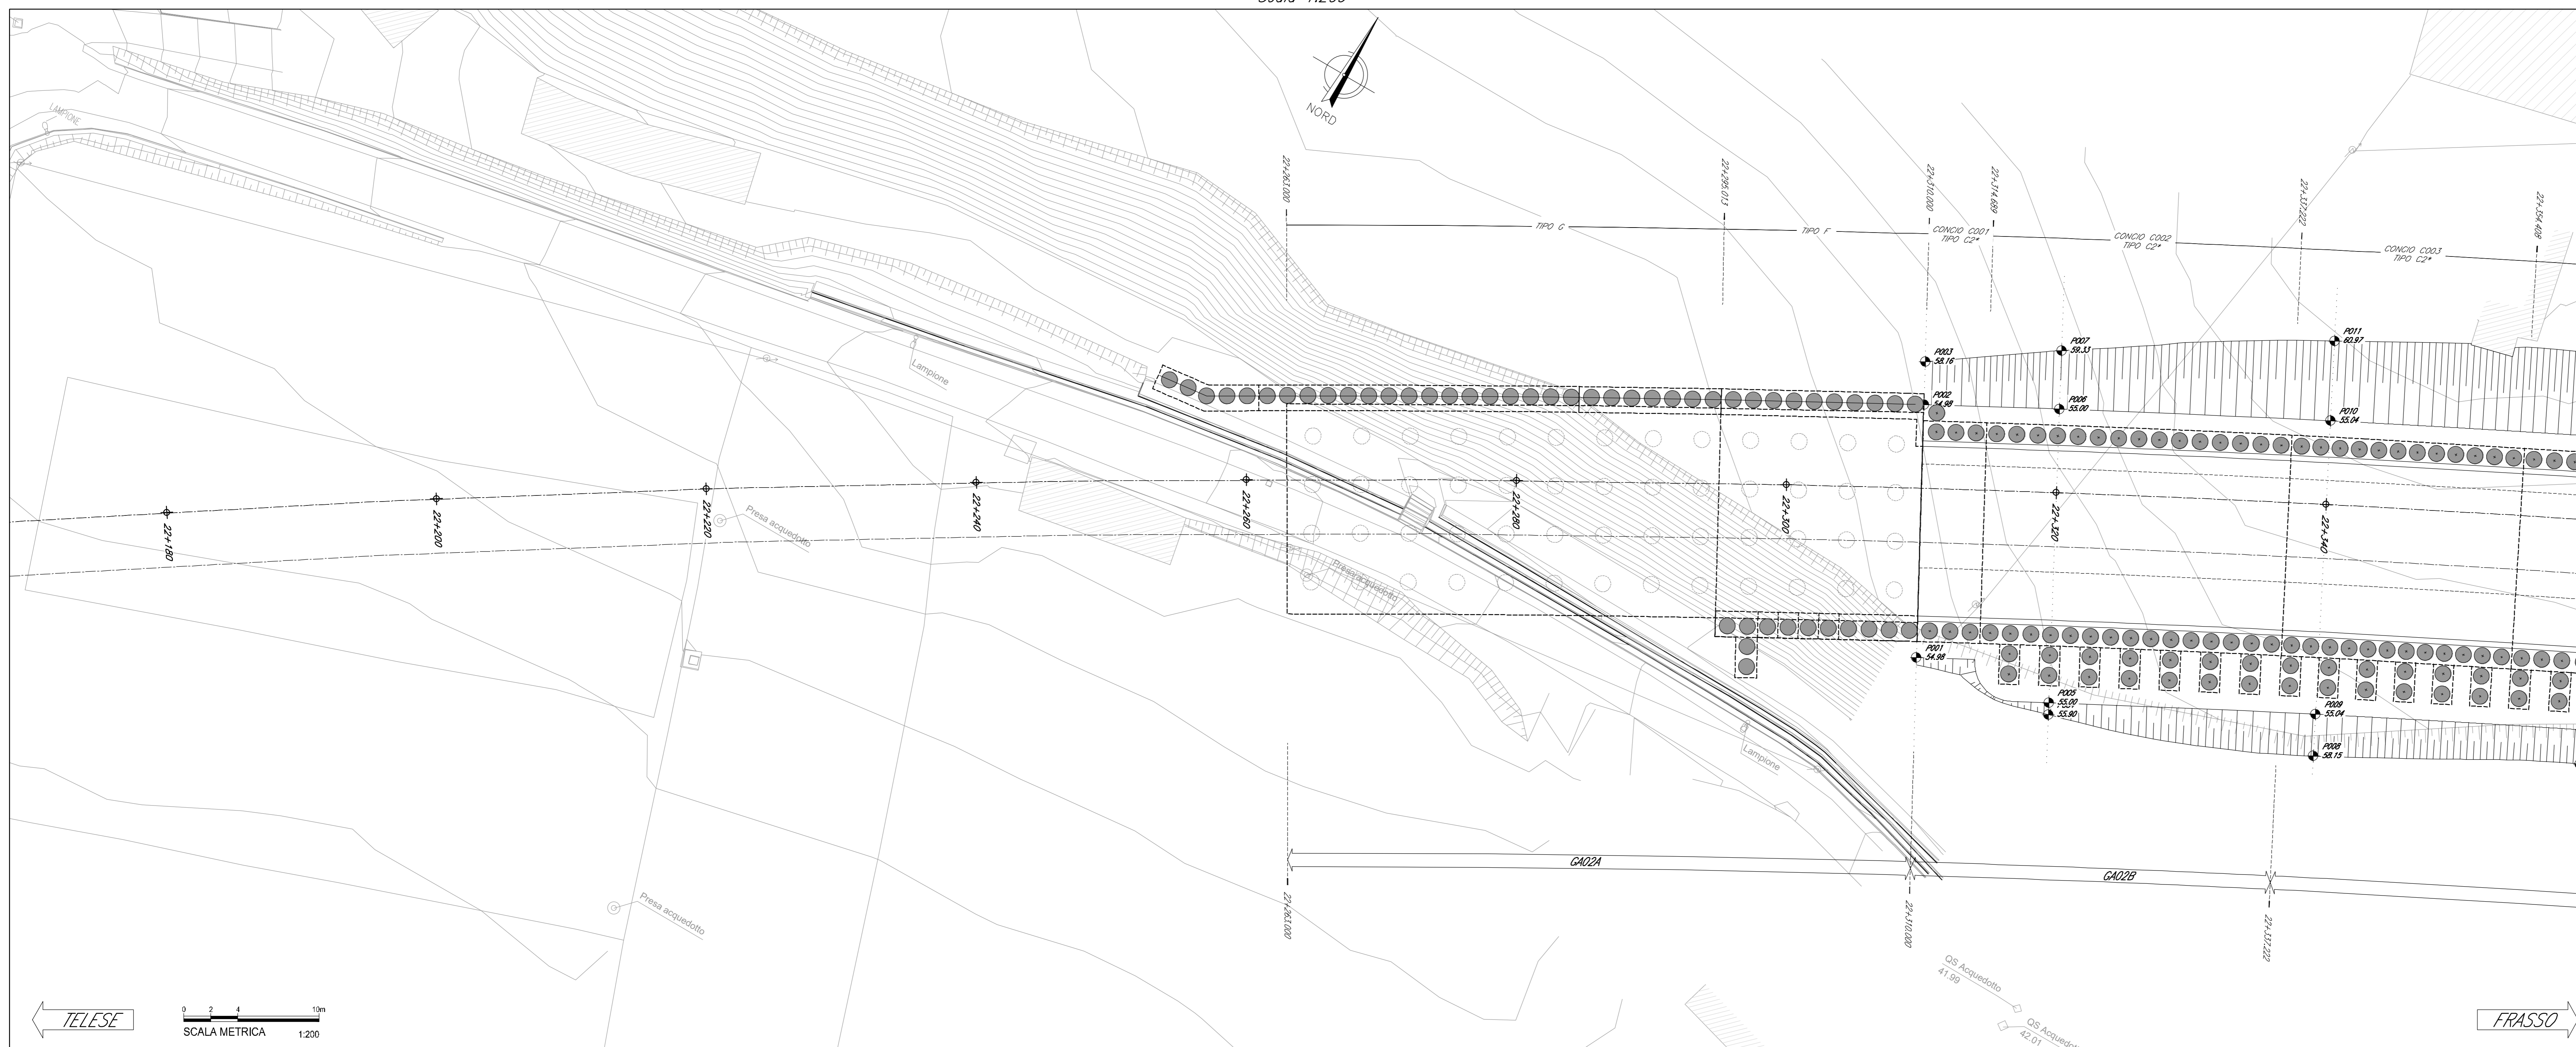

Le dimensioni sono in m, se non diversamente indicato.

PIANTA SCAVI
Scala 1:200

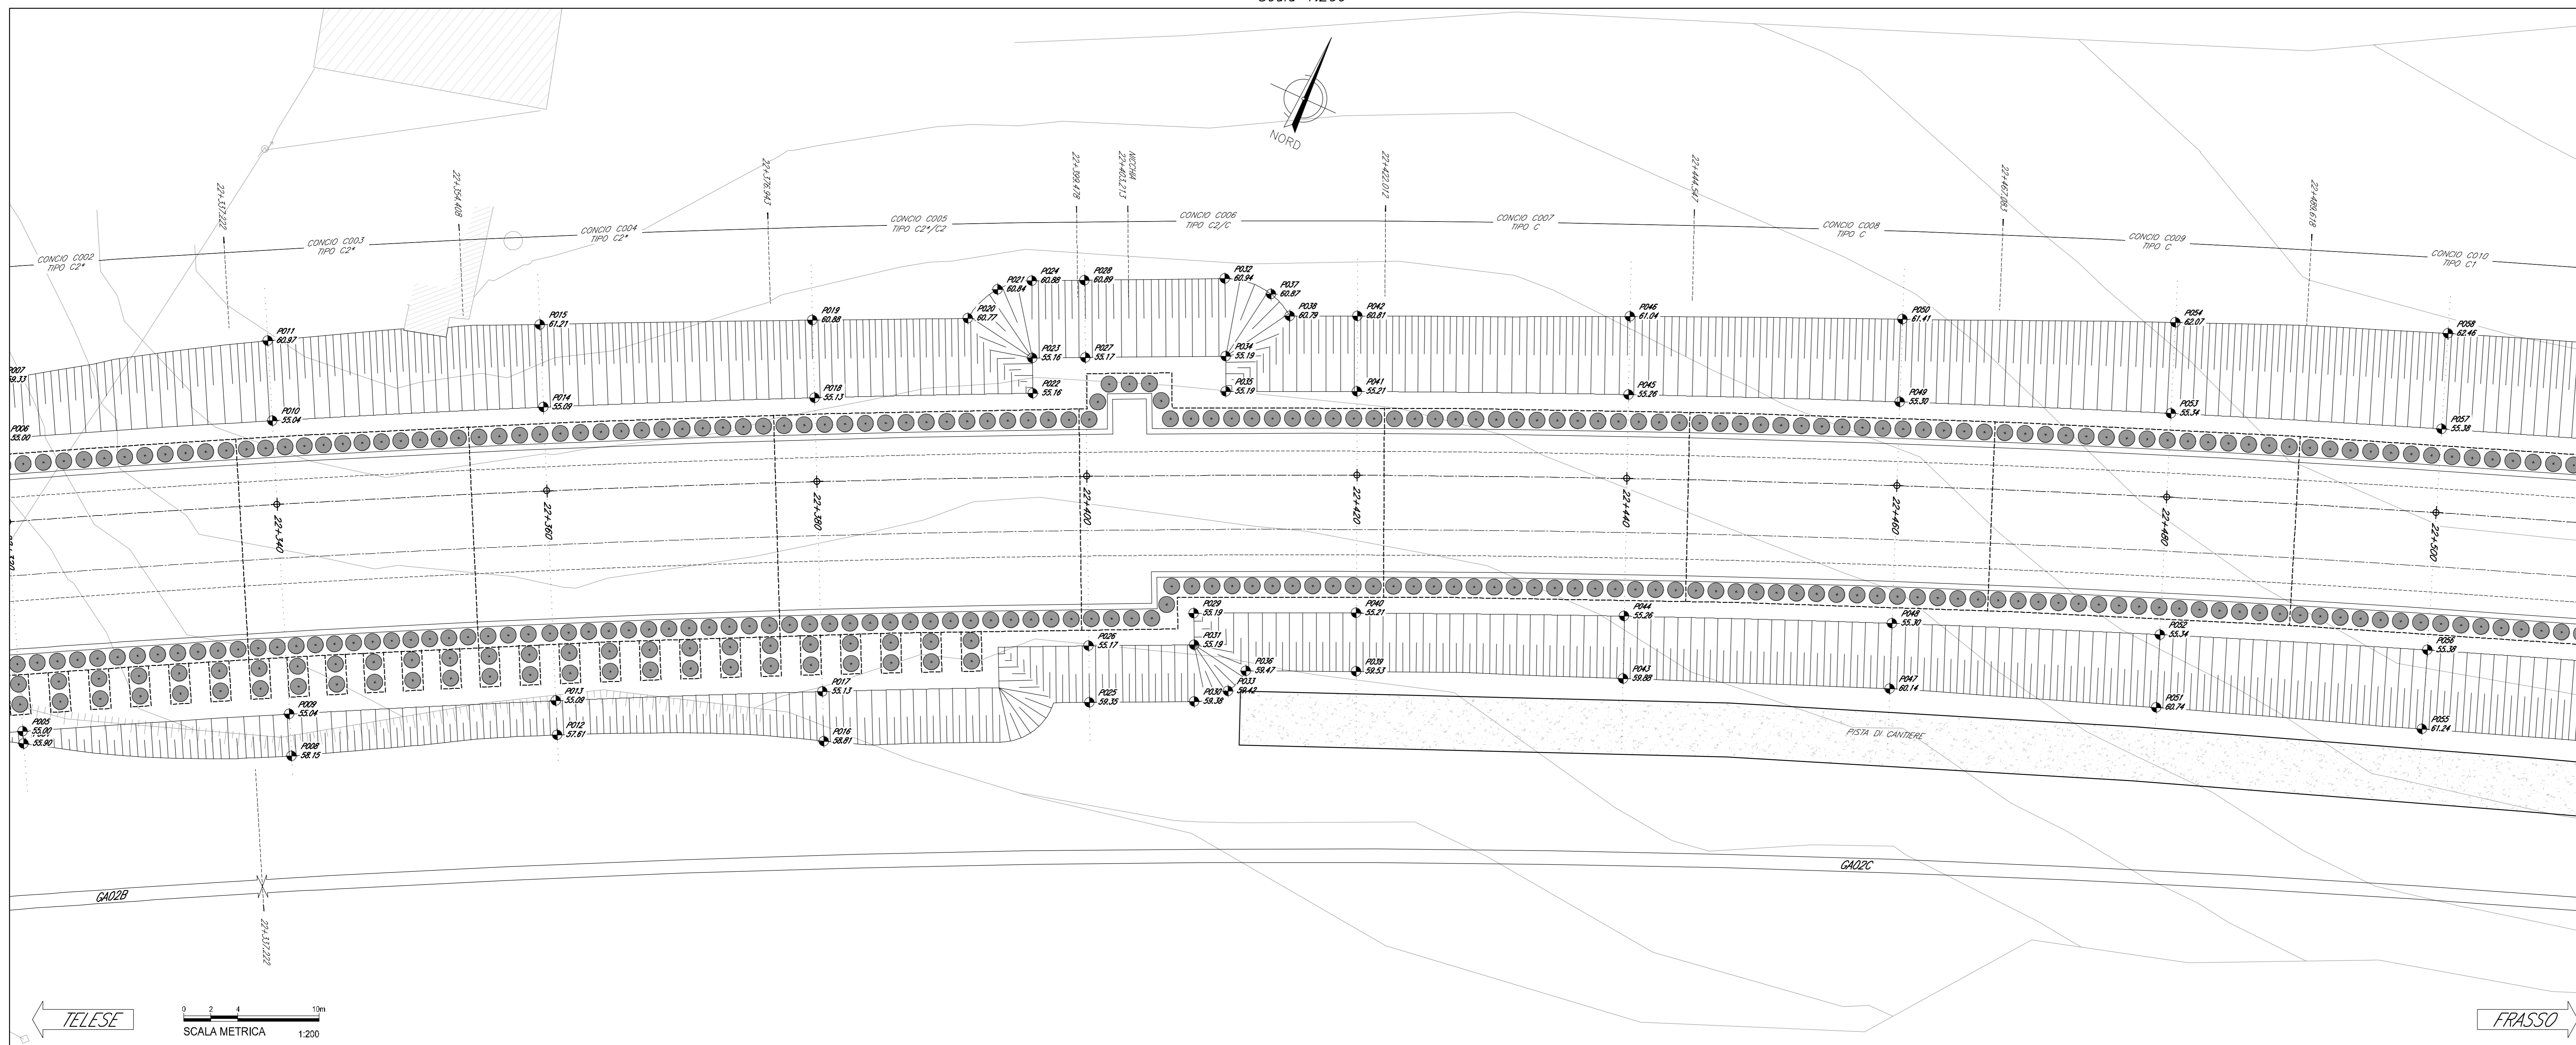

PROGETTO ESECUTIVO
ITINERARIO NAPOLI-BARI
RADDOPPIO TRATTA CANCELLO - BENEVENTO
II LOTTO FUNZIONALE FRASSO TELESINO - VITULANO
1° LOTTO FUNZIONALE FRASSO TELESINO - TELESE
 OPERE IN SOTTERRANEO
 Galleria Artificiale di Telesse dal km 22+263 al km 25+200
 Pianta scavi-Tav. 1/11

COMMESSA	LOTTO	FASE	ENTE	TIPO DOC.	OPERA/DISCIPLINA	PROGR.	REV.
IF26	12	E	ZZ	B9	GA0200	019	C

Rev.	Descrizione	Redatto	Data	Verificato	Data	Approvato	Data	Autorizzato Data
A	Emissione	D. Veronesi	24/02/2020	A. Farnetani	24/02/2020	P. Grassi	24/02/2020	Ing. Fabio RIZZO
B	Revisione a seguito istruttoria TI1	D. Veronesi	25/09/2020	A. Farnetani	25/09/2020	P. Grassi	25/09/2020	
C	Revisione a seguito istruttoria TI1	D. Veronesi	20/07/2020	A. Farnetani	20/07/2020	P. Grassi	20/07/2020	

File: IF26_12 E ZZ.B9.GA0200.019.C n. Elab.: 20/07/2020