



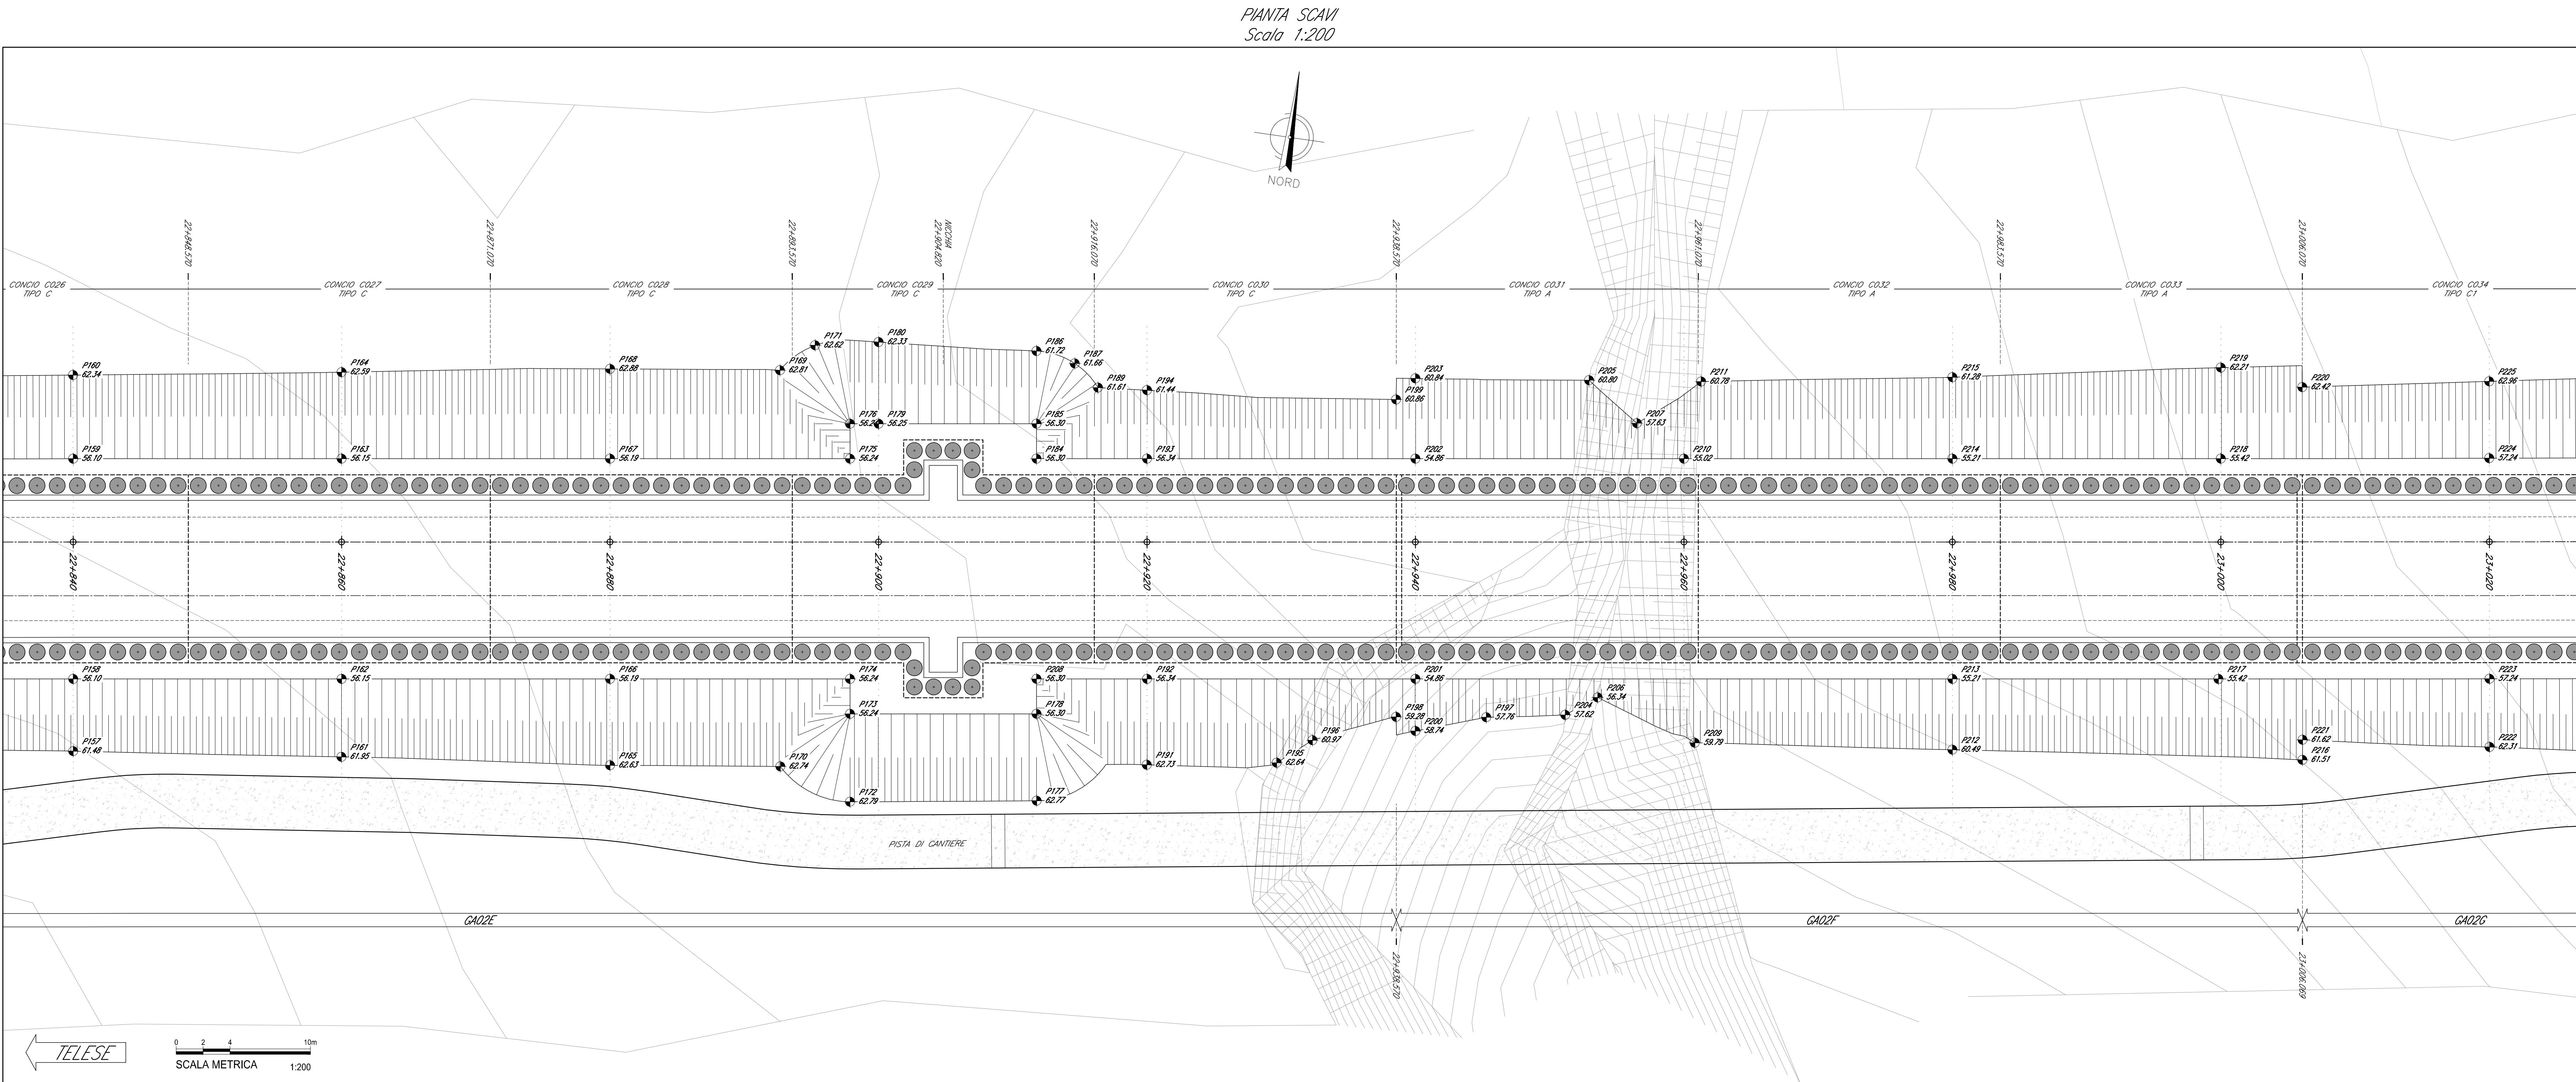

NOTE GENERALI

Le dimensioni sono in m, se non diversamente indicato.

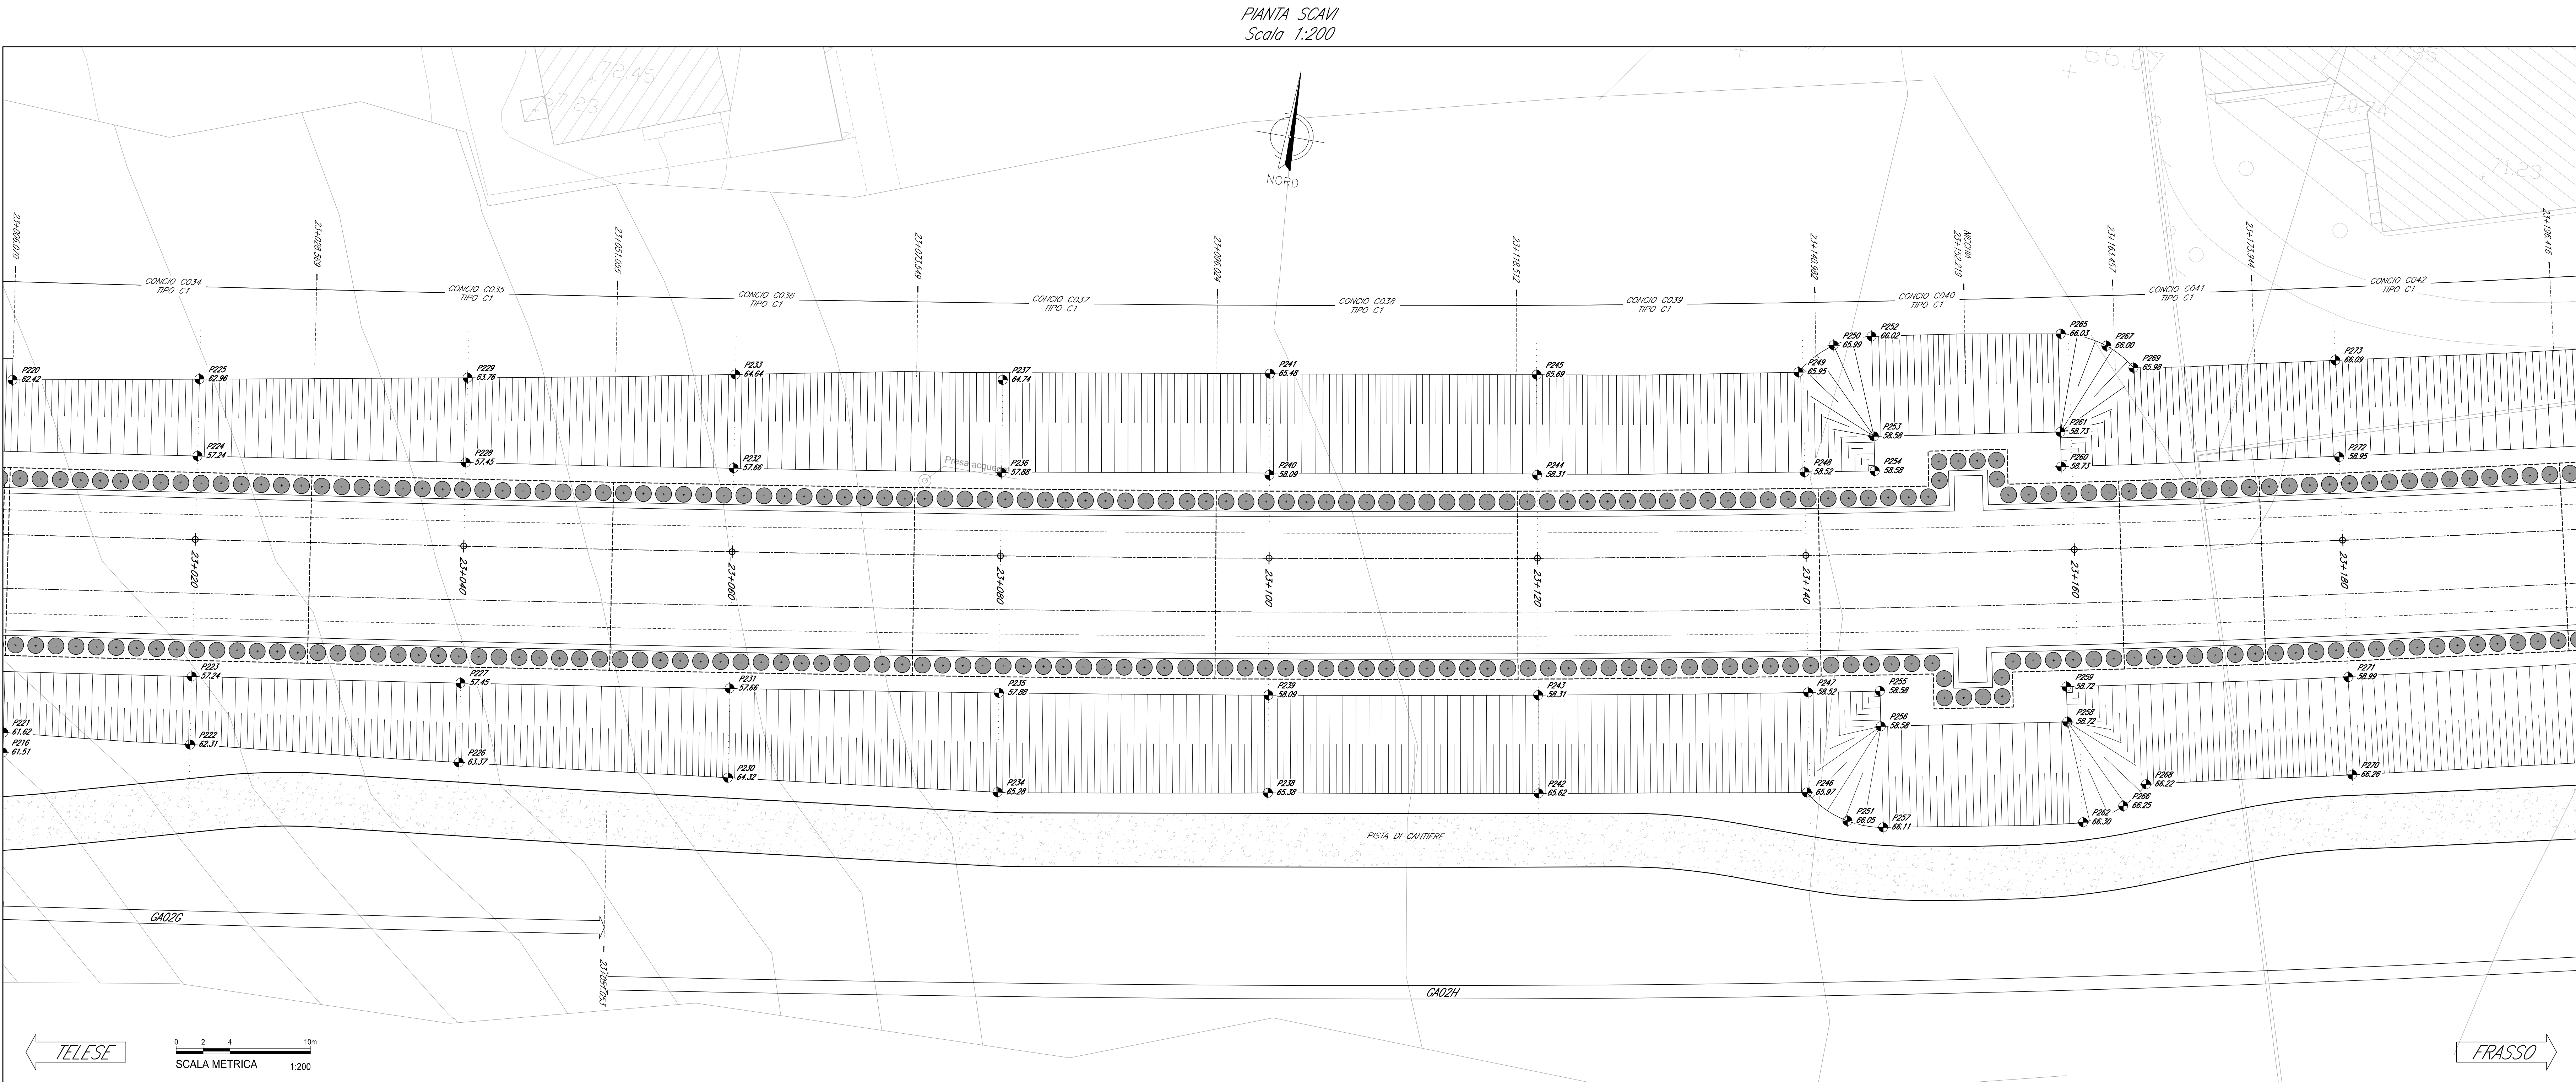

COMMITTENTE:



DIREZIONE LAVORI:



APPALTATORE:



PROGETTAZIONE: RAGGRUPPAMENTO TEMPORANEO PROGETTISTI GEO DATA INGEGNERIA	PROGETTISTA: Ing. Fabio RIZZO	DIRETTORE DELLA PROGETTAZIONE: Ing. PIETRO GIORGIO CRIVELLO Responsabile ingegneria di base progettazione
---	----------------------------------	--

PROGETTO ESECUTIVO

ITINERARIO NAPOLI-BARI
RADDOPPIO TRATTA CANCELLO - BENEVENTO
II LOTTO FUNZIONALE FRASSO TELESINO - VITULANO
1° LOTTO FUNZIONALE FRASSO TELESINO - TELESE

OPERE IN SOTTERRANEO
Galleria Artificiale di Telesse dal km 22+263 al km 25+200
Pianta scavi-Tav. 3/11

APPALTATORE ING. PIETRO GIORGIO CRIVELLO Ing. P. G. Crivello Autografo	SCALA: 1:200
---	-----------------

COMMESSA	LOTTO	FASE	ENTE	TIPO DOC.	OPERA/DISCIPLINA	PROGR.	REV.
1	F26	12	E	ZZ	B9	GA0200	021

Rev.	Descrizione	Redatto	Data	Verificato	Data	Approvato	Data	Autorizzato	Data
A	Emissione	D. Vinciguerra	24/02/2020	A. Fenucci	24/02/2020	P. Grassi	24/02/2020	Ing. Fabio RIZZO	
B	Revisione a seguito istruttoria ITI	D. Vinciguerra	23/06/2020	A. Fenucci	23/06/2020	P. Grassi	23/06/2020		
C	Revisione a seguito istruttoria ITI	D. Vinciguerra	20/07/2020	A. Fenucci	20/07/2020	P. Grassi	20/07/2020		