



1 Planimetria Ante Operam

1 : 200

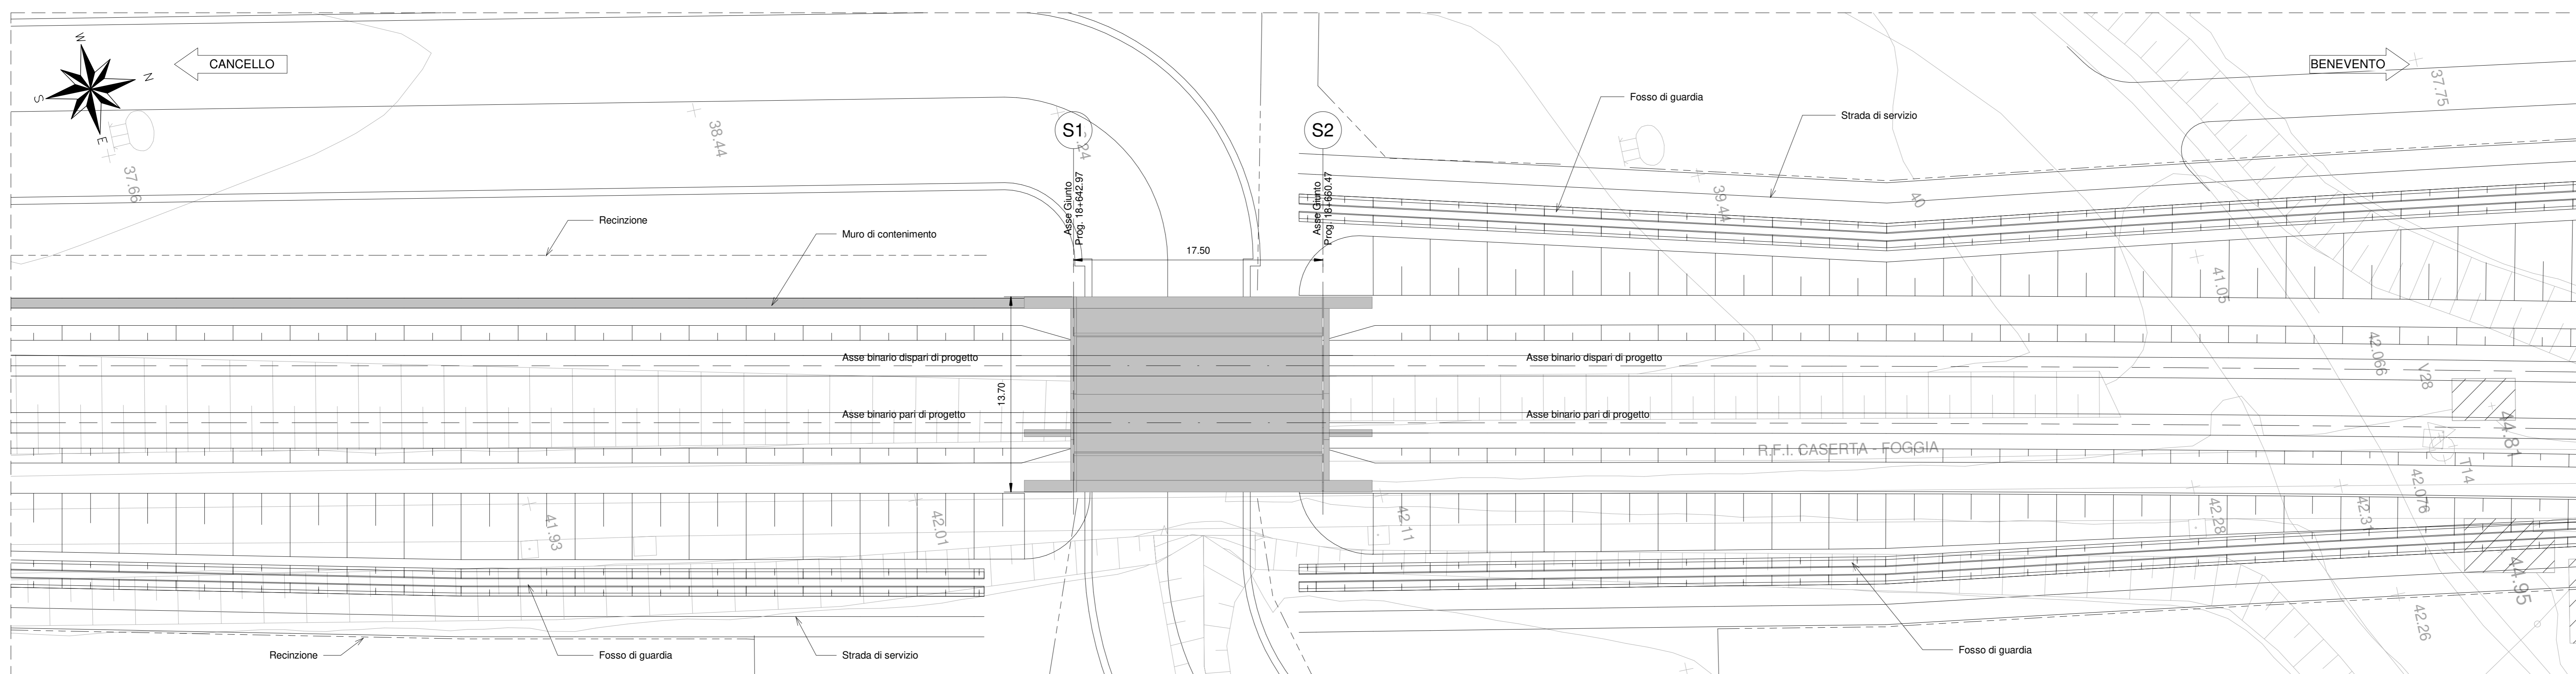

2 Planimetria Post Operam

1 : 200

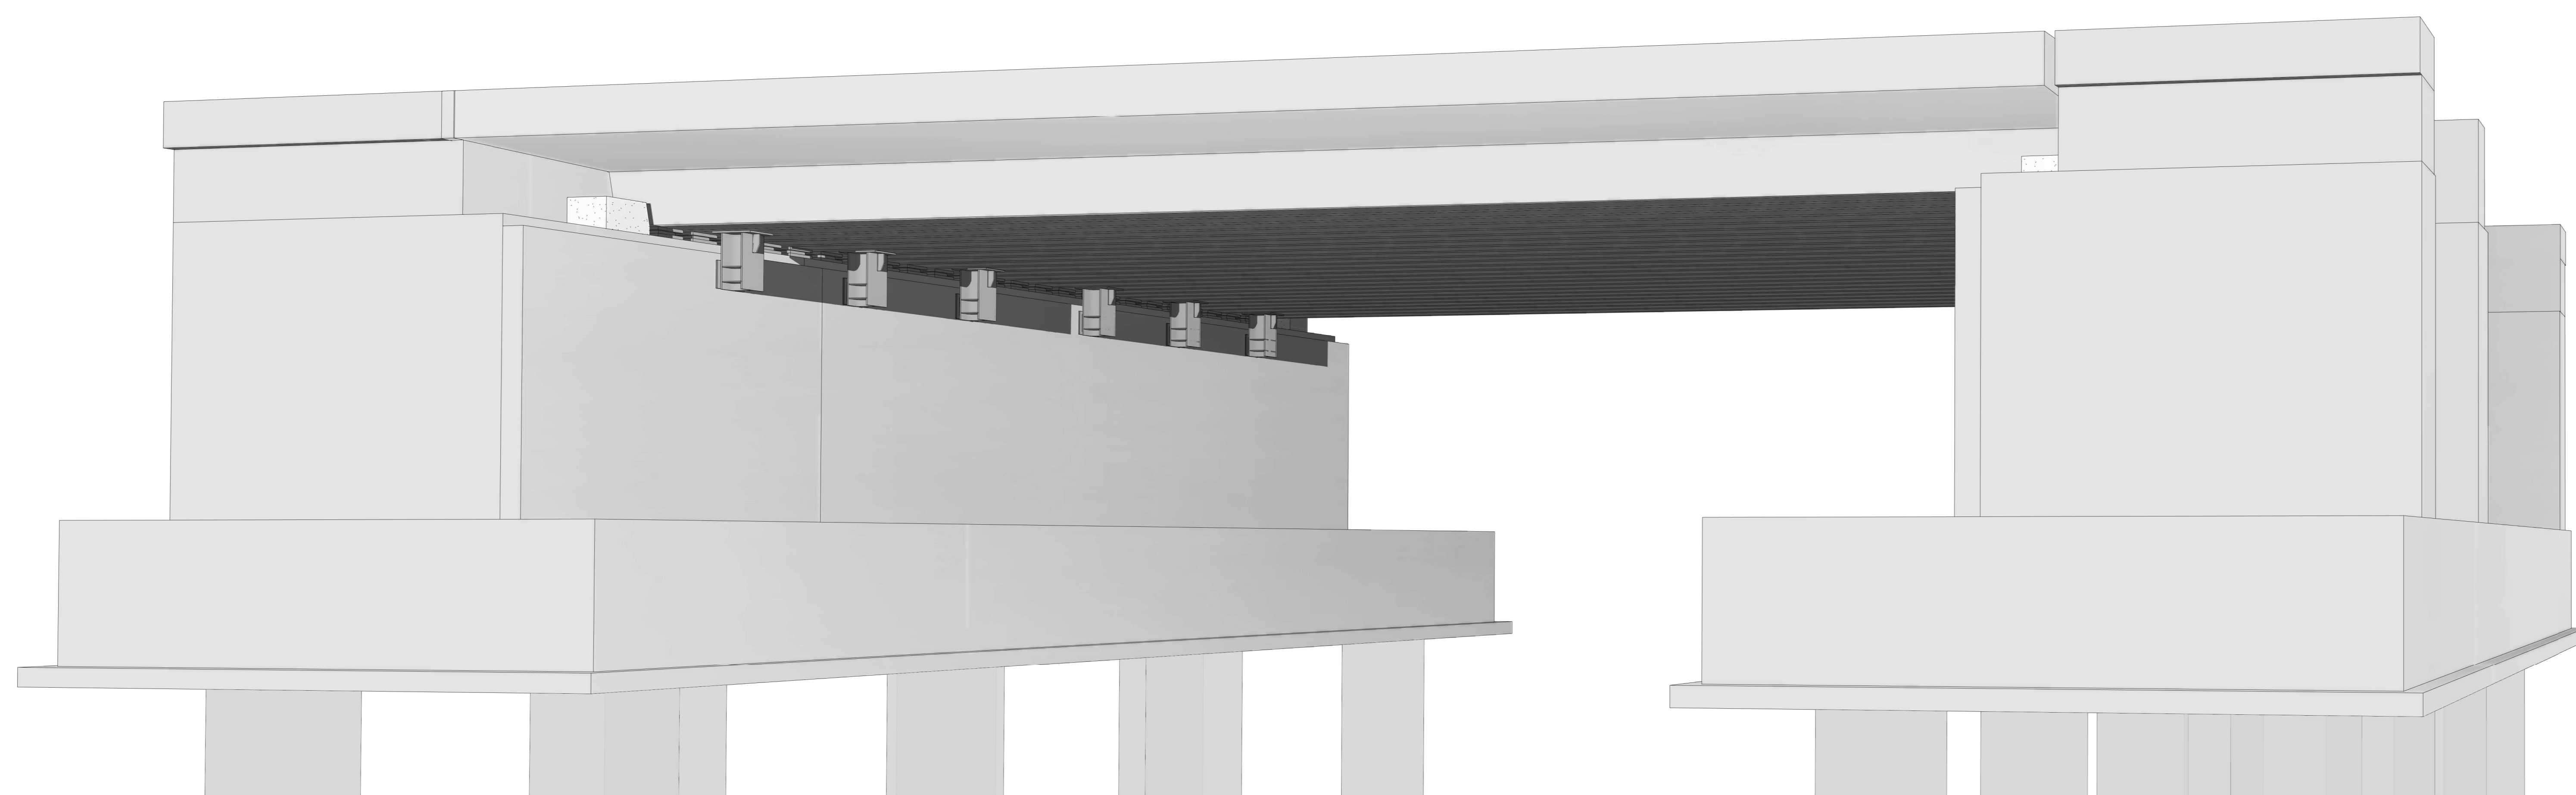

Vista Prospettica - Viadotto VI03

CARATTERISTICHE DEI MATERIALI

Per la tabella materiali e note generali fare riferimento al documento: "IF26.1.2.E.ZZ.TT.OC.00.0.0.001 - Tabella Materiali e Note generali".

NOTE GENERALI

Per la tabella materiali e note generali fare riferimento al documento: "IF26.1.2.E.ZZ.TT.OC.00.0.0.001 - Tabella Materiali e Note generali".

COMMITTENTE:



DIRETTORE LAVORI:



APPALTATORE:



PROGETTAZIONE:



PROGETTISTA:

Prof. Ing. Marco Petrangola

DIRETTORE DELLA PROGETTAZIONE:

Ing. Pierdionigi Grasso

PROGETTO ESECUTIVO

ITINERARIO NAPOLI - BARI
RADDOPPIO TRATTA CANCELLO-BENEVENTO
II LOTTO FUNZIONALE FRASSO TELESINO - VITULANO
1° LOTTO FUNZIONALE FRASSO TELESINO - TELESO

VI03 - Ponte MORTALE
Ponte a campata singola al km 18+642.97 al km 18+660.47
Planimetria ante e post operam

APPALTATORE: ITINERA PIZZAROTTI & C. S.p.A. IL DIRETTORE PROGETTAZIONALE Ing. S. De (R) (R) 24/02/2020	SCALA 1 : 200
--	------------------

COMMESSA	LOTTO	FASE	ENTE	TIPO DOC.	OPERA/DISCIPLINA	PROGR.	REV.
IF26	1	2	E	ZZ	B9	VI03	001

Rev.	Descrizione	Redatto	Data	Verificato	Data	Approvato	Data	Autore/Rev. Data
A	Emissione	L. Gallozzi	24/02/2020	G. De (R) (R)	24/02/2020	P. Grasso	24/02/2020	Prof. Ing. Marco Petrangola