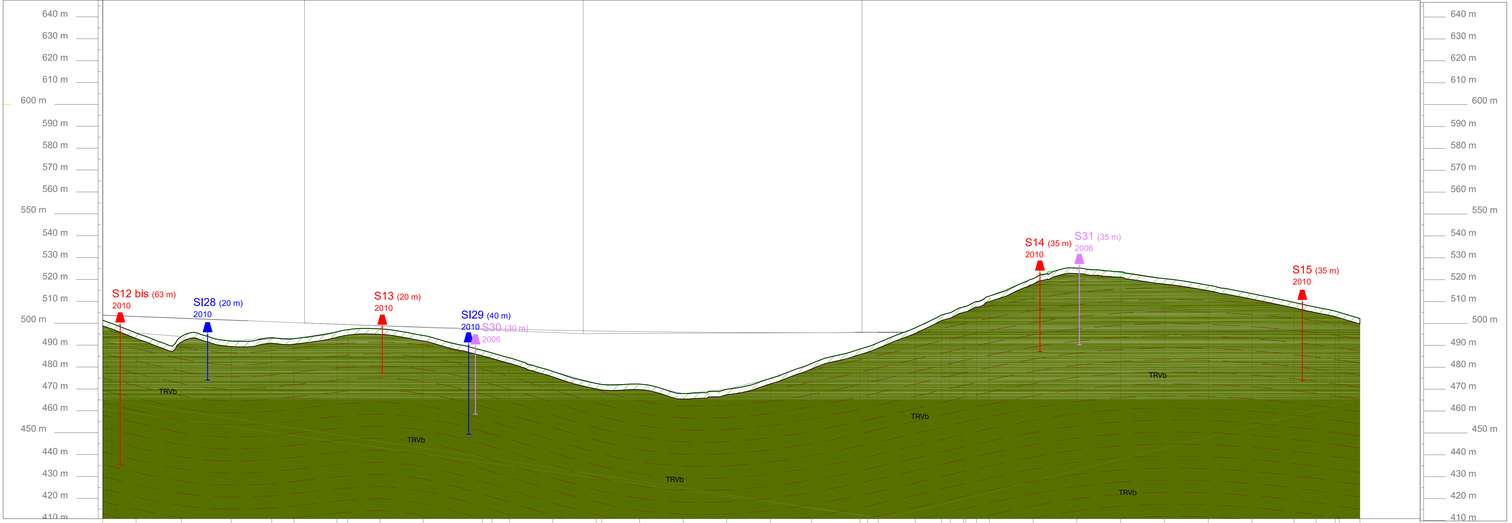
640 m
630 m
620 m
610 m
600 m
590 m
580 m
570 m
560 m
550 m
540 m
530 m
520 m
510 m
500 m
490 m
480 m
470 m
460 m
450 m
440 m
430 m
420 m
410 m
S12 bis (63 m) 2010
S28 (20 m) 2010
S13 (20 m) 2010
S29 (40 m) 2010
S30 (30 m) 2006
S14 (35 m) 2010
S31 (35 m) 2006
S15 (35 m) 2010
TRVb

| | | |