





1 Planimetria Ante Operam

BB.VI06.0.0.001 1 : 200

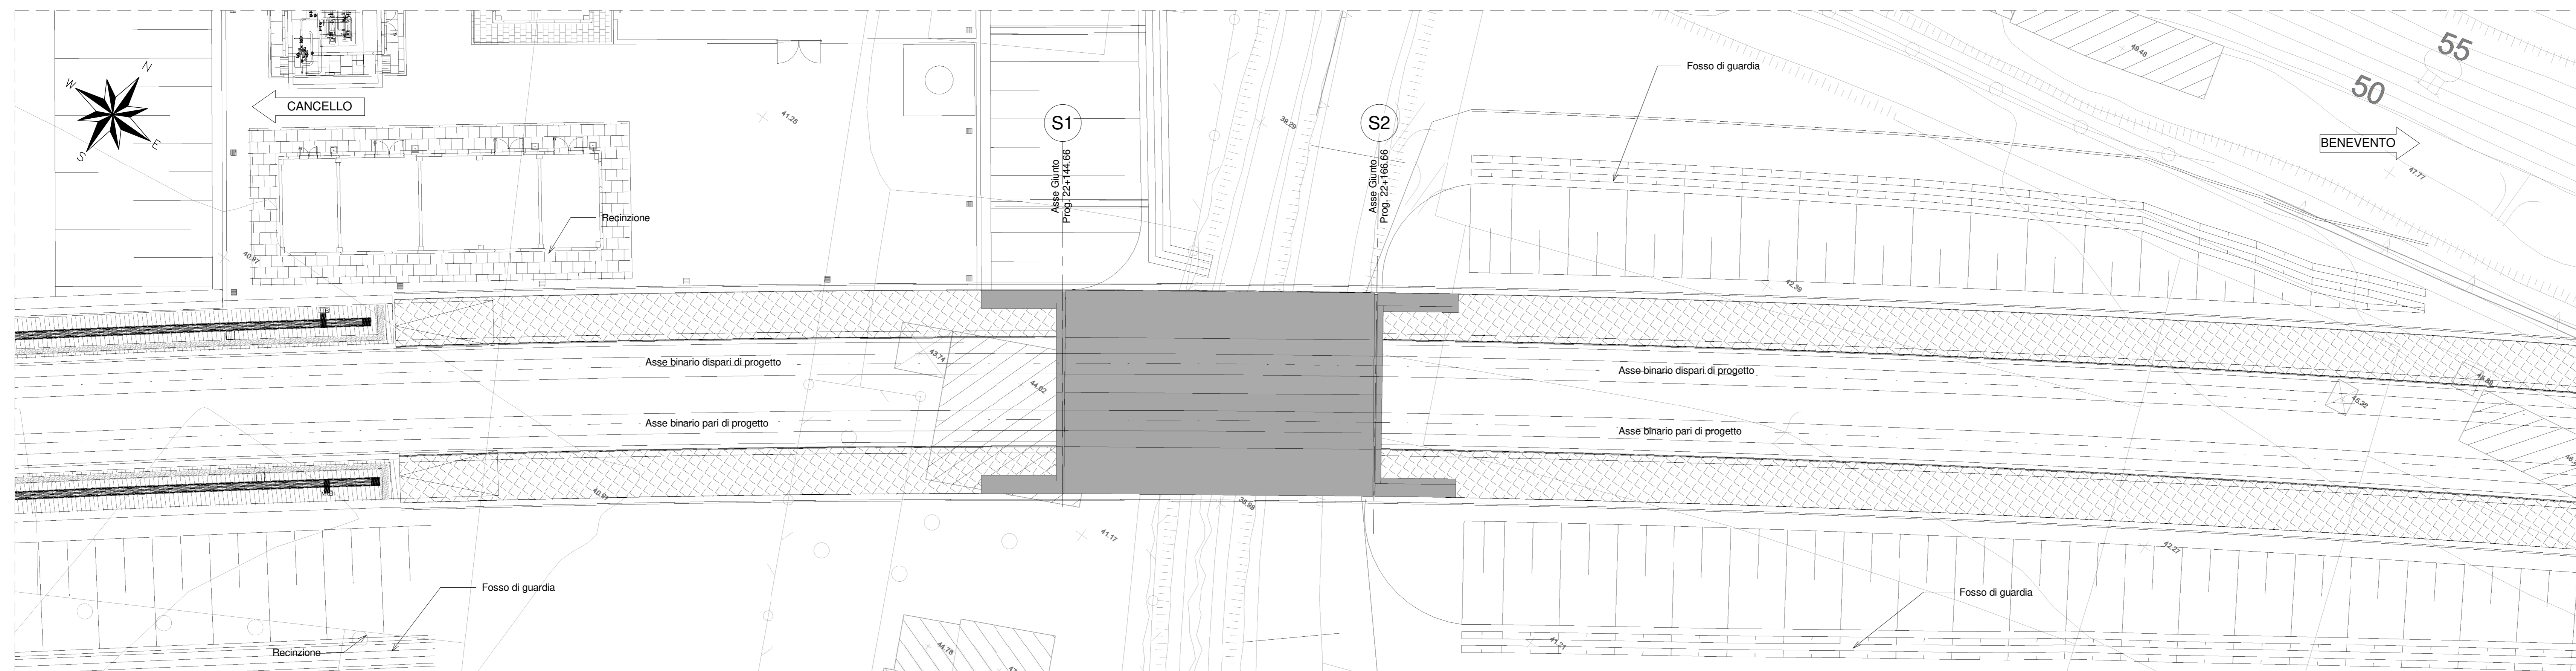

2 Planimetria Post Operam

BB.VI06.0.0.001 1 : 200

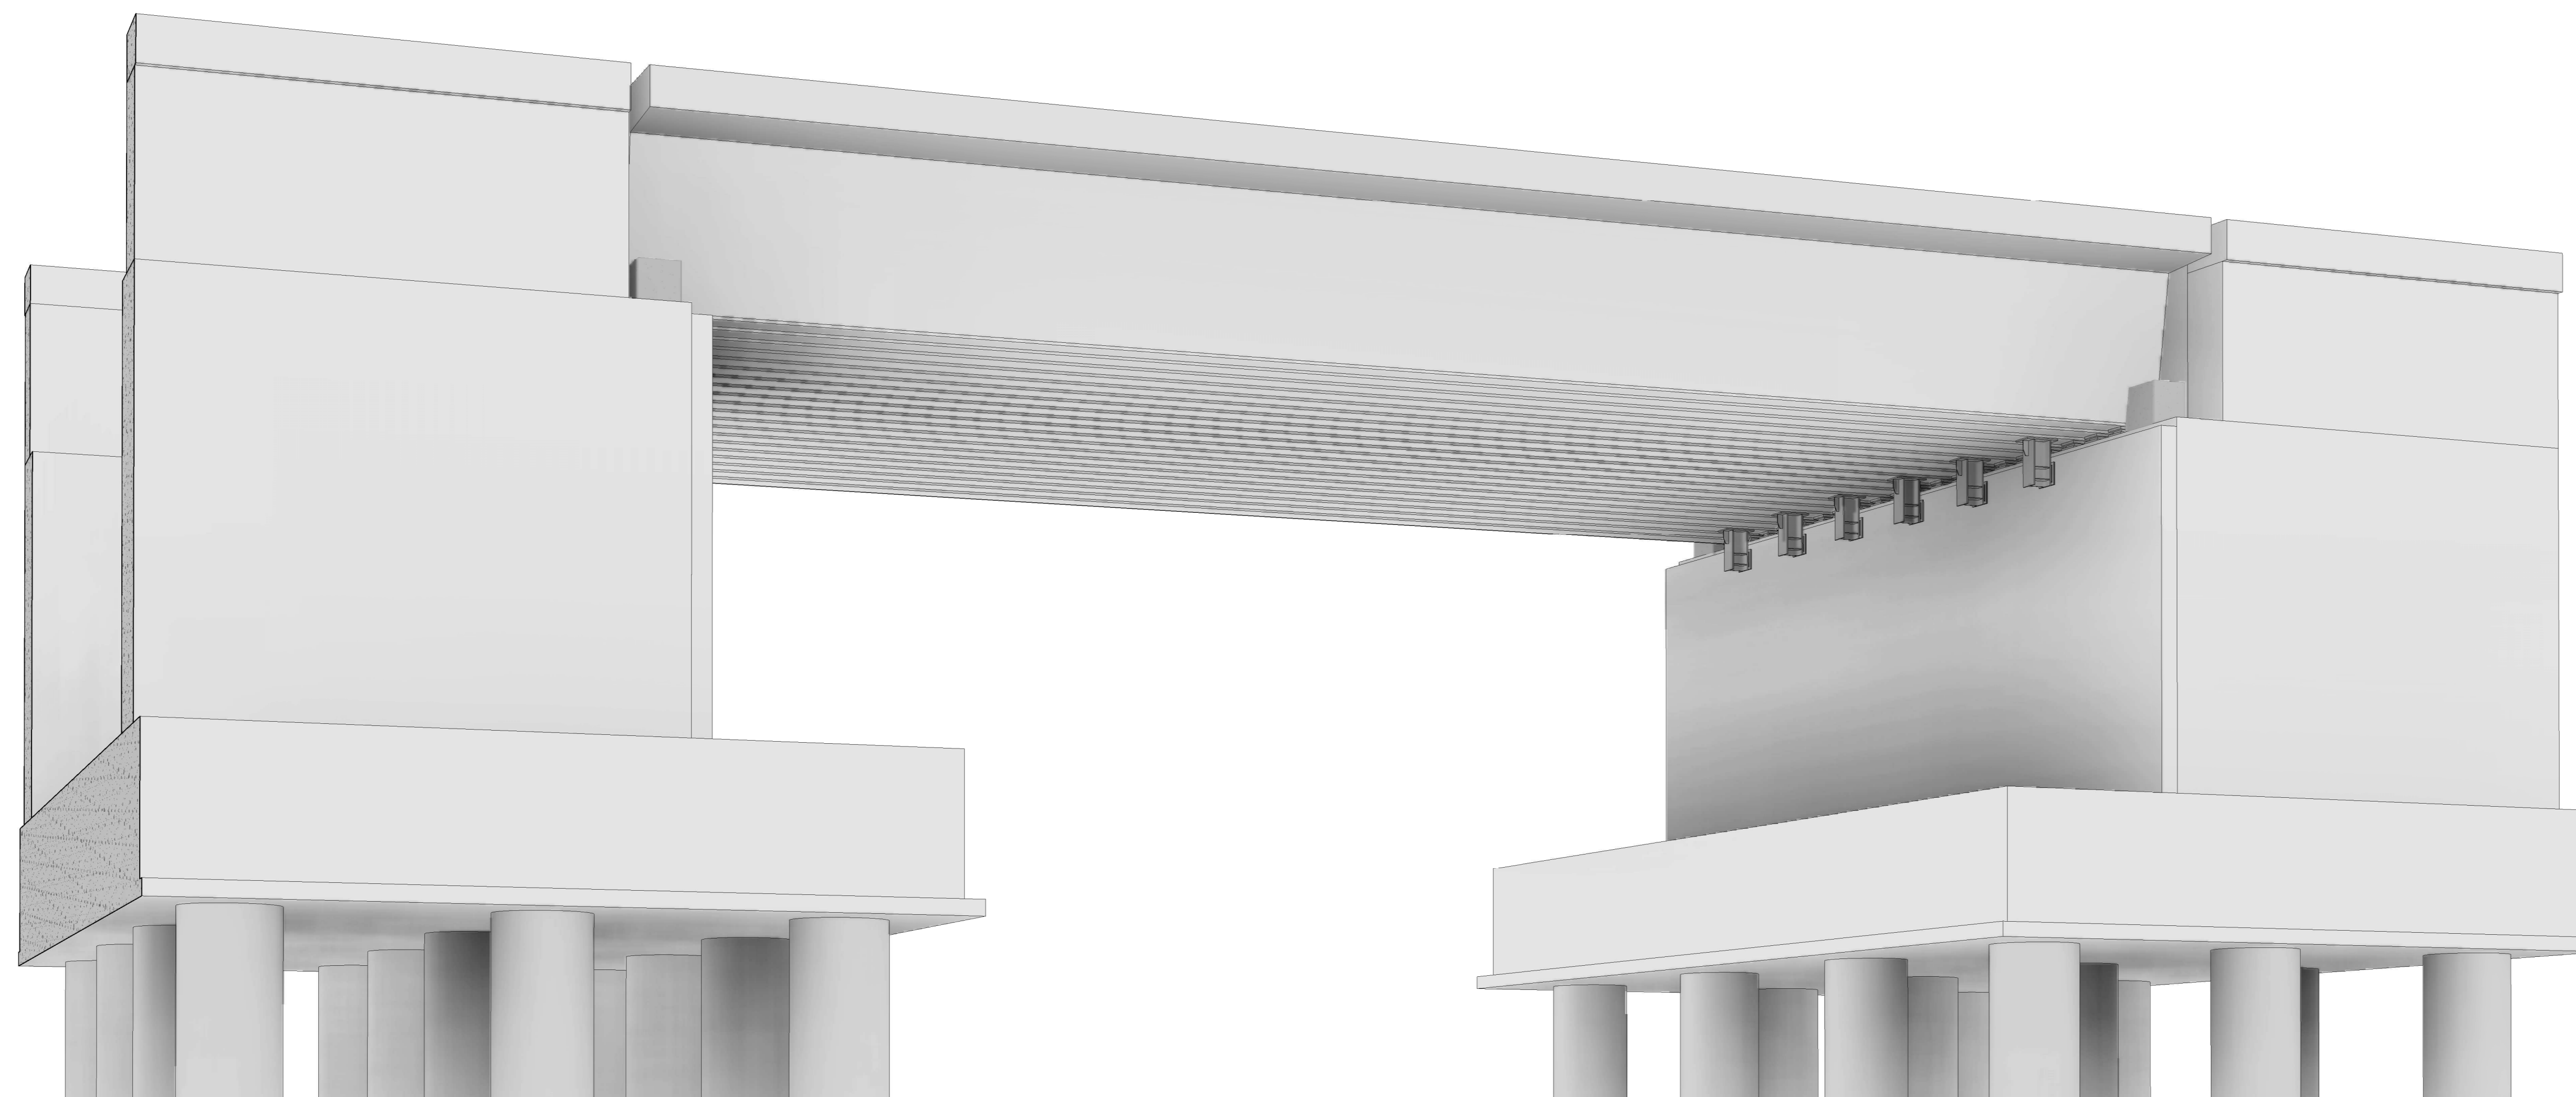

Vista Prospettica - Viadotto VI06

BB.VI06.0.0.001

CARATTERISTICHE DEI MATERIALI

Per la tabella materiali e note generali fare riferimento al documento: "IF26.1.2.E.ZZ.TT.OC.00.0.0.001 - Tabella Materiali e Note generali".

NOTE GENERALI

Per la tabella materiali e note generali fare riferimento al documento: "IF26.1.2.E.ZZ.TT.OC.00.0.0.001 - Tabella Materiali e Note generali".

COMMITTENTE:



DIRETTORE LAVORI:



APPALTATORE:



PROGETTAZIONE:



PROGETTISTA:

Prof. Ing. Marco Petrangola

DIRETTORE DELLA PROGETTAZIONE:

Ing. PIERGIORGIO GRASSO

PROGETTO ESECUTIVO

ITINERARIO NAPOLI - BARI  
RADDOPPIO TRATTA CANCELLO-BENEVENTO  
II LOTTO FUNZIONALE FRASSO TELESINO - VITULANO  
1° LOTTO FUNZIONALE FRASSO TELESINO - TELESE

VI06 - Ponte a campata singola al km 22+144.66 al km 22+166.66  
Ponte Santa Marta  
Planimetria ante e post operam

APPALTATORE ITINERARIO NAPOLI - BARI IL DIRETTORE: PIERGIORGIO GRASSO Ing. P. Grasso 24/02/2020	SCALA 1 : 200
---	------------------

COMMESSA	LOTTO	FASE	ENTE	TIPO DOC.	OPERA/DISCIPLINA	PROGR.	REV.
IF26	12	E	ZZ	B9	VI06000	001	A

Rev.	Descrizione	Redatto	Data	Verificato	Data	Approvato	Data	Autore/Rev. Data
A	Emissione	L. Grasso	24/02/2020	G. Grasso	24/02/2020	P. Grasso	24/02/2020	Prof. Ing. Marco Petrangola