
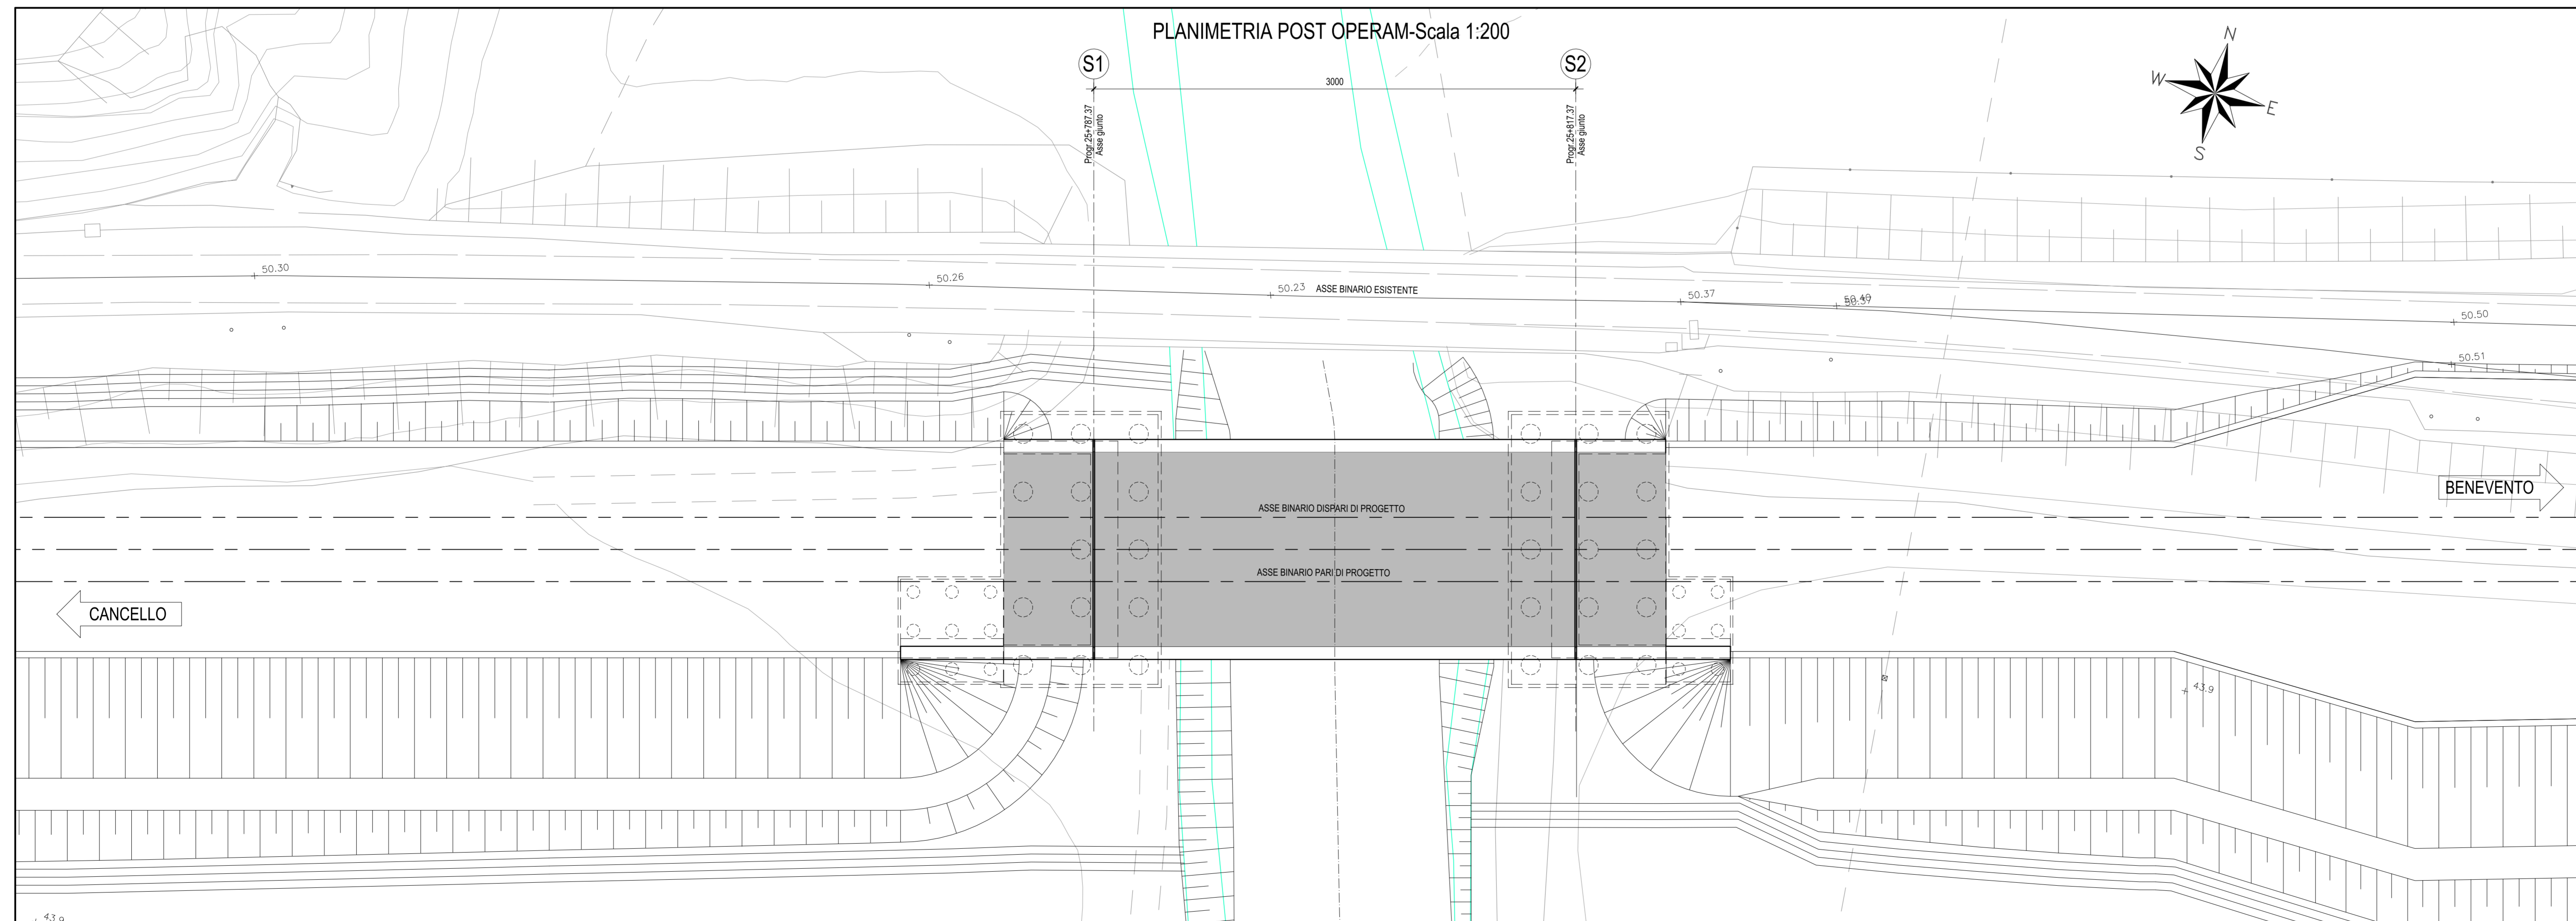


DESCRIZIONE	CODICE
Viadotto Portella - Planimetria ante e post operam	IF26.1.2.E.ZZ.B9.VI.07.0.0.001
Viadotto Portella - Pianta appoggi, sezioni, prospetto	IF26.1.2.E.ZZ.BA.VI.07.0.0.001
Viadotto Portella - Pianta fondazione, prospetto e sezione	IF26.1.2.E.ZZ.BA.VI.07.0.0.002
Viadotto Portella - Impalcato acc-cla L=30,00m - Tav. 1	IF26.1.2.E.ZZ.BB.VI.07.0.0.001
Viadotto Portella - Impalcato acc-cla L=30,00m - Tav. 2	IF26.1.2.E.ZZ.BB.VI.07.0.0.002
Viadotto Portella - Spalla S1 - Carpenteria fondazione ed elevazione	IF26.1.2.E.ZZ.BB.VI.07.0.4.001
Viadotto Portella - Spalla S2 - Carpenteria fondazione ed elevazione	IF26.1.2.E.ZZ.BB.VI.07.0.4.002
Viadotto Portella - Opere provvisoriale e pianta scavi Spalla S1	IF26.1.2.E.ZZ.PZ.VI.07.0.3.001
Viadotto Portella - Opere provvisoriale e pianta scavi Spalla S2	IF26.1.2.E.ZZ.PZ.VI.07.0.3.002
Viadotto Portella - Modelli BIM e MEP	IF26.1.2.E.ZZ.SZ.VI.07.0.0.001

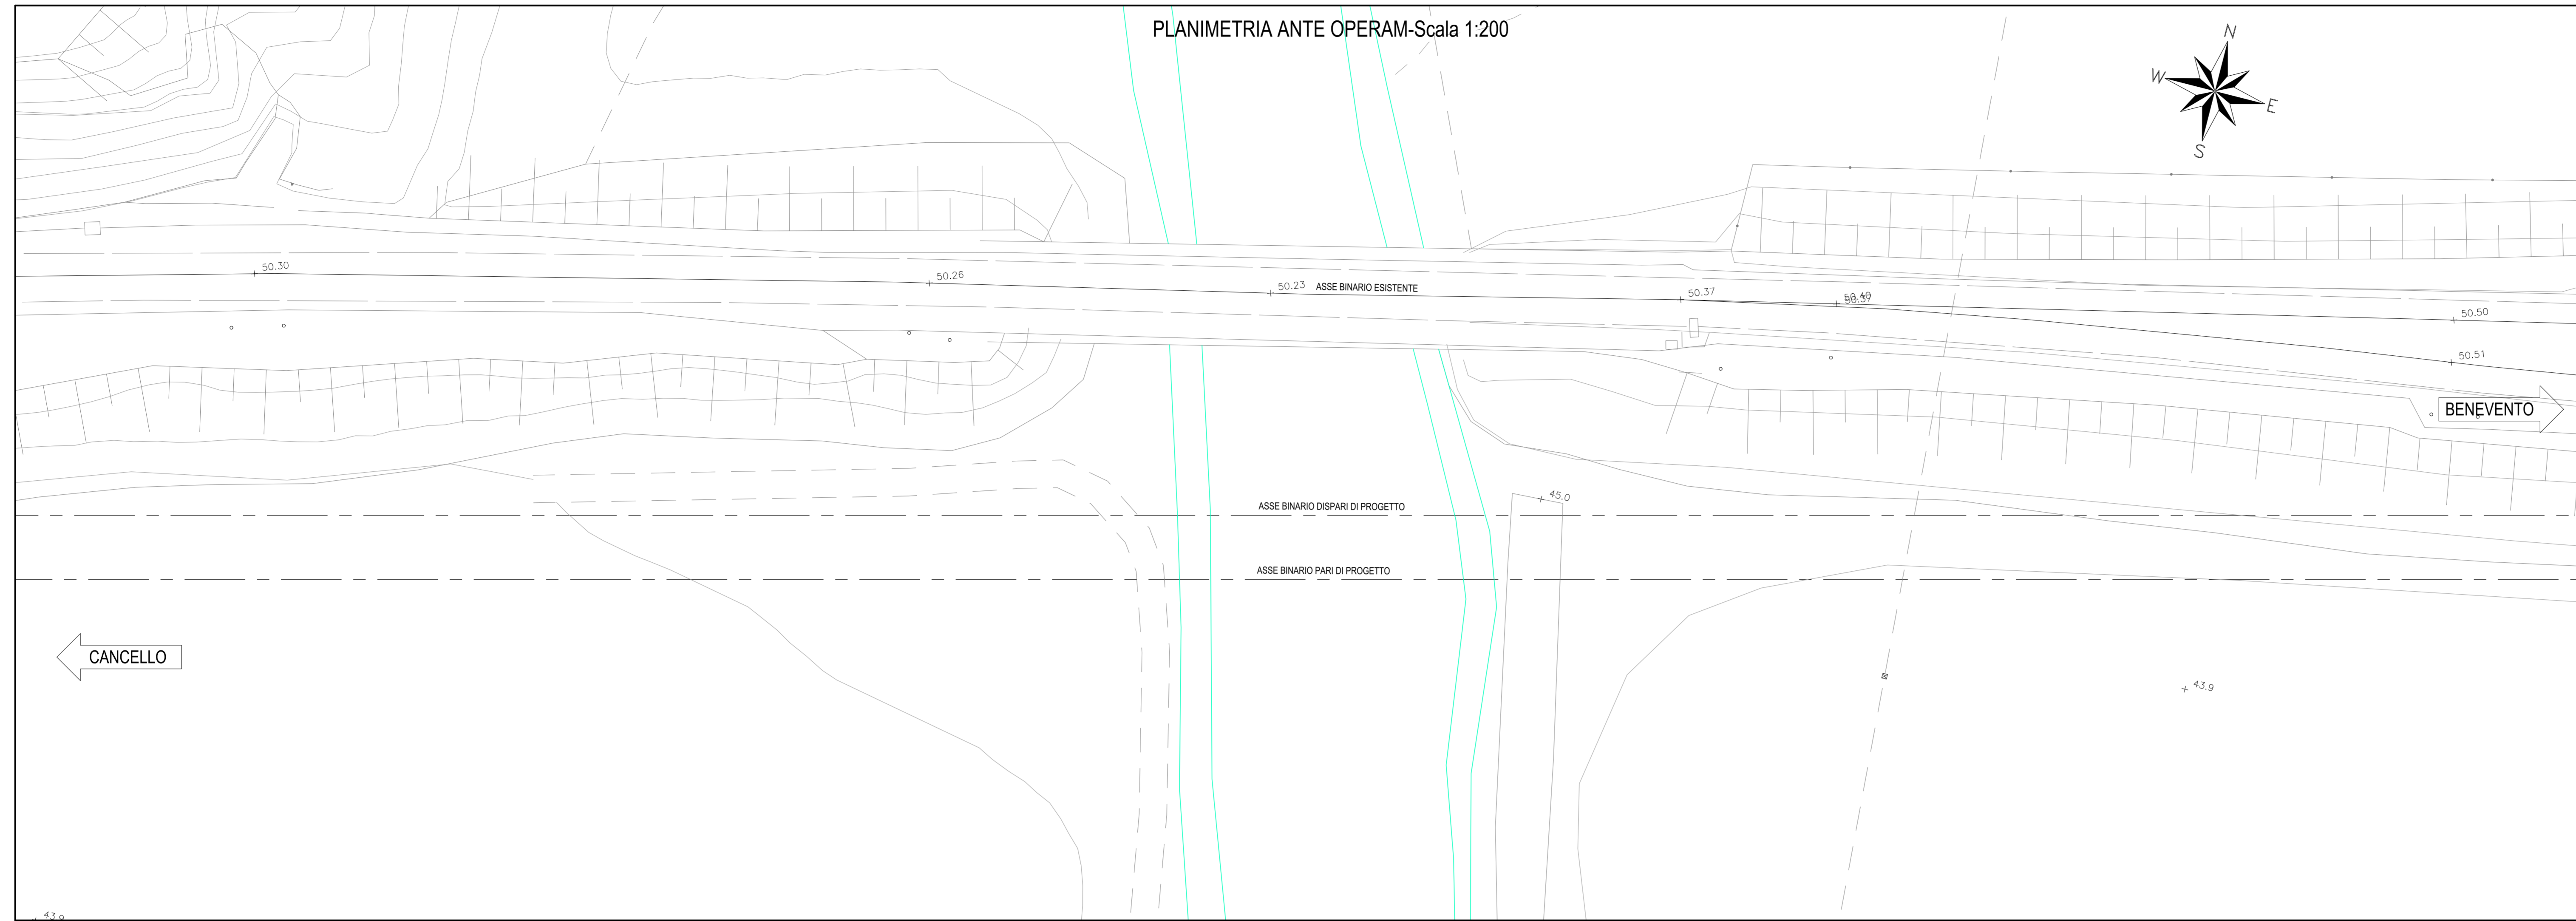

CARATTERISTICHE DEI MATERIALI

NOTE GENERALI

COMMITTENTE: **RFI** GRUPPO FERROVIE DELLO STATO ITALIANE

DIREZIONE LAVORI: **ITALFERR** GRUPPO FERROVIE DELLO STATO ITALIANE

APPALTATORE: **PIZZAROTTI**, **Ghella**, **INTEGRA**, **SALCEF**, **JEDS INFRASTRUTTURE**

PROGETTAZIONE: **GEODATA ENGINEERING**, **INTEGRA**, **RI/RA**

PROGETTISTA: Prof. Ing. Marco Petrangeli

DIRETTORE DELLA PROGETTAZIONE: Ing. PIERGIOGIO GRASSO

PROGETTO ESECUTIVO

ITINERARIO NAPOLI-BARI
RADDOPPIO TRATTA CANCELLO-BENEVENTO
II LOTTO FUNZIONALE FRASSO TELESINO - VITULANO
1° LOTTO FUNZIONALE FRASSO TELESINO - TELESE

VIADOTTI DI LINEA
 VI07 - Viadotto PORTELLA
 Planimetria ante e post operam

APPALTATORE		SCALA:						
RTI PIZZAROTTI & C. S.p.A. Ing. Stefano Di Biase 24/02/2019		1:200						
COMMESSA	LOTTO	FASE	ENTE TIPO DOC.	OPERA/DISCIPLINA	PROGR.	REV.		
IF26	12	E	ZZ	B9	VI07	001		
Rev.	Descrizione	Redatto	Data	Verificato	Data	Approvato	Data	Autorizzato Data
A	Emissione	[Firma]	24/02/2019	[Firma]	24/02/2019	[Firma]	24/02/2019	M. Petrangeli