

Per tolleranze fare riferimento all'elaborato:  
IF26.1.2.E.ZZ.SP.GA.00.0.0.001  
Per dettagli idraulici fare riferimento all'elaborato:  
IF26.1.2.E.ZZ.BZ.GA.02.0.0.003

CARATTERISTICHE DEI MATERIALI

Per le caratteristiche dei materiali, note generali e prescrizioni fare riferimento all'elaborato:  
IF26.1.2.E.ZZ.SP.GA.00.0.0.001



**RILEVATO STRADALE:**  
Materiale costipato mediante rullatura (strati non superiori a 50 cm)  
- DENSITA' SECCA  $\geq 95\%$  DENSITA' MASSIMA (PROVA DI COSTIPAMENTO AASHTO MODIFICATA UNI-EN12696-2)  
- MODULO DI DEFORMAZIONE AL PRIMO CICLO (0,05-0,15 MPa) EV1  $\geq 20$  MPa  
- MODULO DI DEFORMAZIONE AL SECONDO CICLO (0,15-0,25 MPa) EV2  $\geq 40$  MPa  
- DIAMETRO MASSIMO INERTI: 25mm (0,075-1/2014)  
- GRADO DI UNIFORMITA' G.U. = DR0 / D10  $\geq 15$

INCIDENZA ACCIAIO

MURO DI SOSTEGNO PIAZZALE SU PALI  $\phi 0,80m$ :  
pali per muro tipo H=4,50/5,50m: 180kg/m<sup>3</sup>  
armatura pali per muro tipo H=6,50m: 190kg/m<sup>3</sup>  
armatura muri: 100kg/m<sup>3</sup>  
muretto recinzione (entrata piazzale): 100kg/m<sup>3</sup>

NOTE GENERALI

Le dimensioni sono in m, se non diversamente indicato.

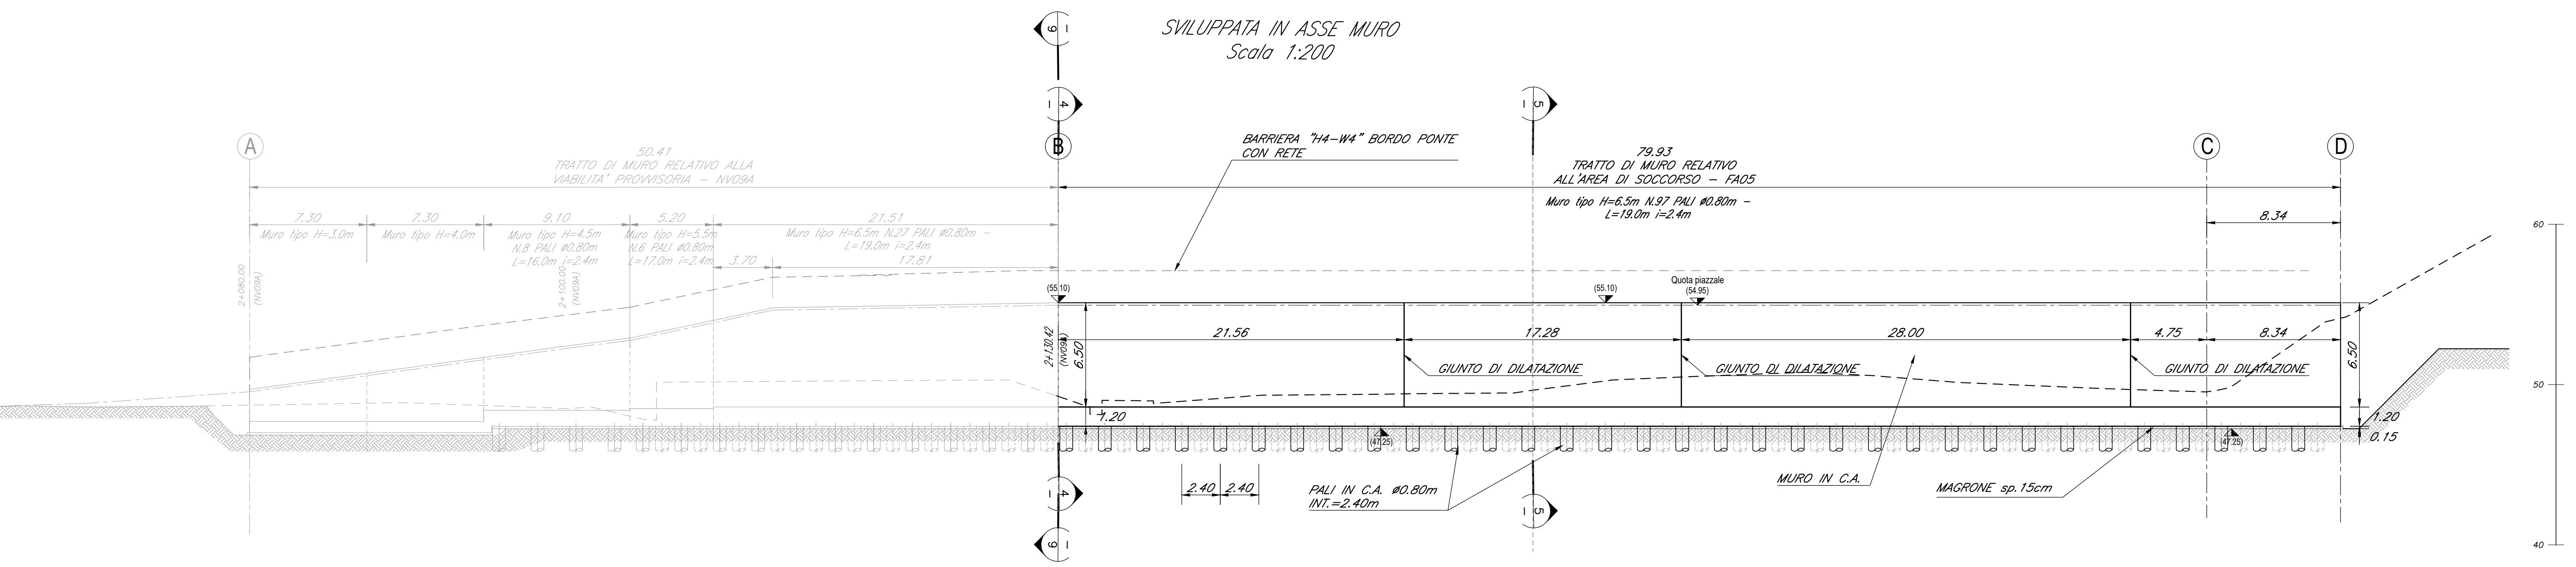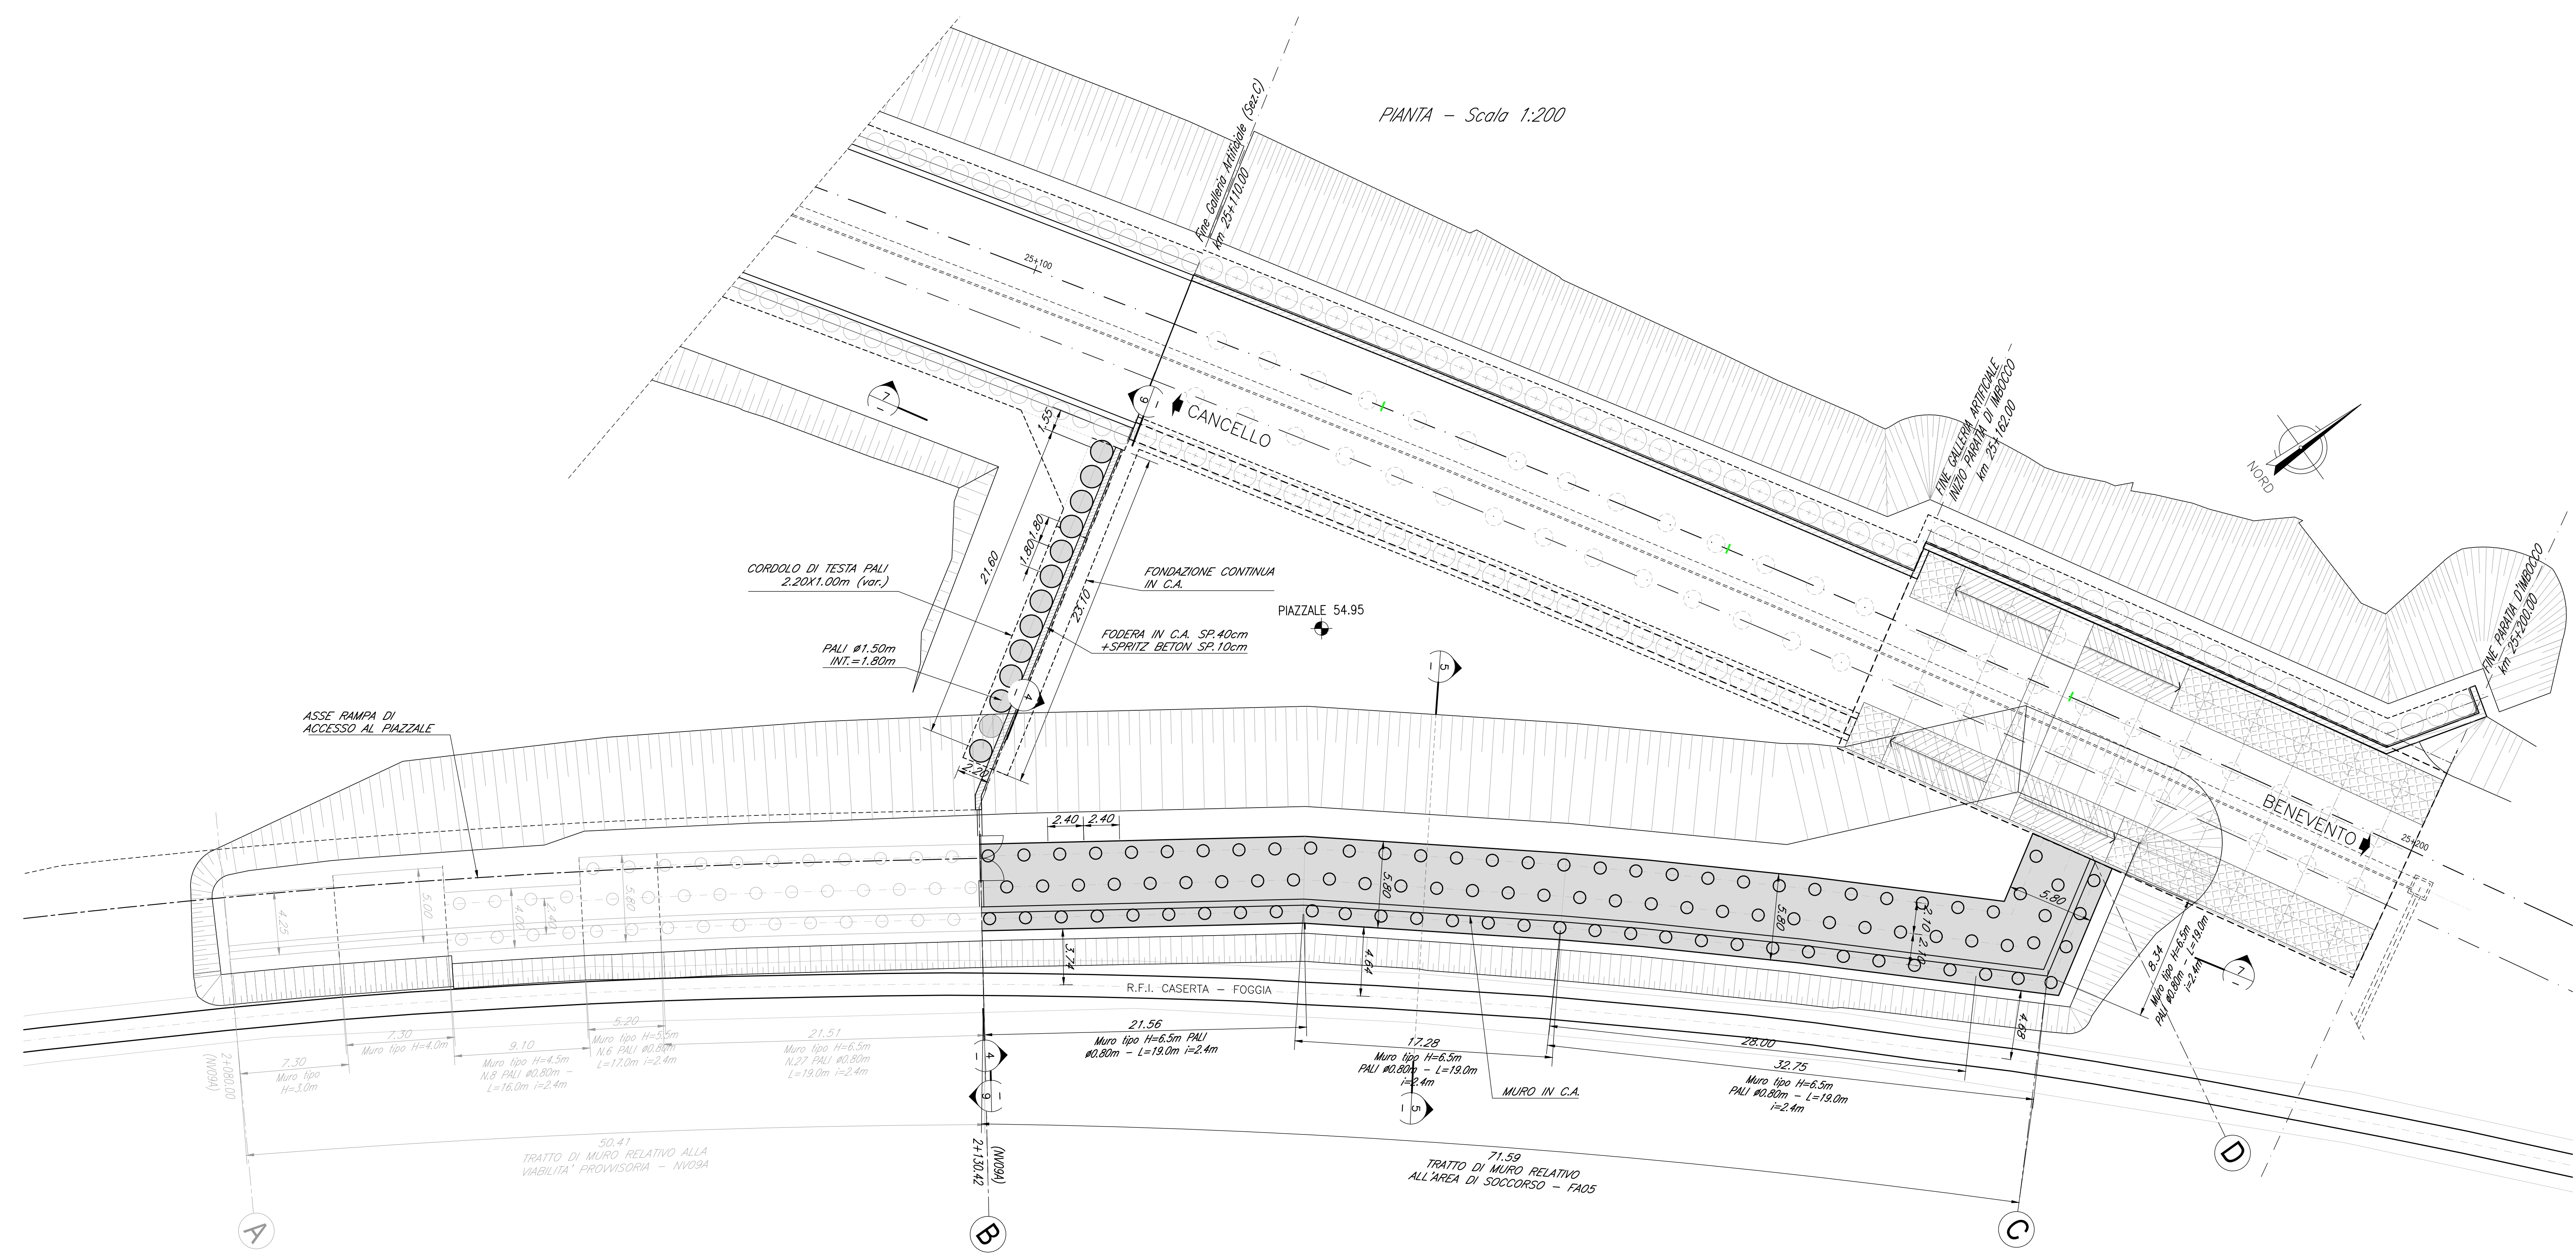

COMMITTENTE: **RFI** RETE FERROVIARIA ITALIANA GRUPPO FERROVIE DELLO STATO ITALIANE

DIREZIONE LAVORI: **ITALFERR** GRUPPO FERROVIE DELLO STATO ITALIANE

APPALTATORE: **PIZZAROTTI**, **Ghella**, **ITINERA**, **SALCEP**, **JEDSINFRASSTRUTTURE**

PROGETTAZIONE: **GEODATA ENGINEERING**, **INTEBRA**, **RINA**

PROGETTISTA: Ing. Fabio RIZZO

DIRETTORE DELLA PROGETTAZIONE: Ing. PASQUALE GRASSO

PROGETTO ESECUTIVO

**ITINERARIO NAPOLI-BARI**  
**RADDOPPIO TRATTA CANCELLO - BENEVENTO**  
**II LOTTO FUNZIONALE FRASSO TELESINO - VITULANO**  
**1° LOTTO FUNZIONALE FRASSO TELESINO - TELESE**

FA05 - AREA DI SOCCORSO al km 25+135  
Imbocco lato Benevento  
Pianta e sviluppata muro

APPALTATORE: **INFRASTRUTTURE S.p.A.** (ex INFRA) Ing. G. Di Biase

SCALA: 1:200

COMMESSA: IF26.1.2.E.ZZ.BA.FA.05.0.0.001 B

Rev.	Descrizione	Redatto	Data	Verificato	Data	Approvato	Data	Autorizzato Data
A	Emissione	A. Corio	14/03/2010	A. Fernandez	14/03/2010	P. Grassi	14/03/2010	Ing. Fabio RIZZO
B	Revisione e aggiunti sezioni TV	A. Corio	23/09/2010	A. Fernandez	23/09/2010	P. Grassi	23/09/2010	Ing. Fabio RIZZO

File: IF26.1.2.E.ZZ.BA.FA.05.0.0.001 B n. Elab.: 23/06/2010