




FASE 6

COMPLETAMENTO OPERA


A partire dall'area di cantiere a sud del manufatto:

1. Parzializzazione del traffico su metà carreggiata.
2. Esecuzione scavo sotto soletta di copertura fino a fondo scavo e contestuale rimozione delle restanti porzioni del tombino metallico esistente (tipo ARMCO).
3. Collaudo di metà soletta di copertura.
4. Applicazione spritz beton di regolarizzazione sui pali (sp=10cm).
5. Posa armatura e getto soletta di fondo (sp=1.0m).
6. Posa armatura e getto rivestimenti definitivi (sp=40cm) della galleria GA01.
7. Posa armatura ferroviaria, installazione impianti, rimodellazione del terreno e opere di finitura.
8. Ripetizione delle fasi da 1 a 6 deviando il traffico sulla metà di soletta già scavata.

SEZIONE 1-1  
Scala 1:100

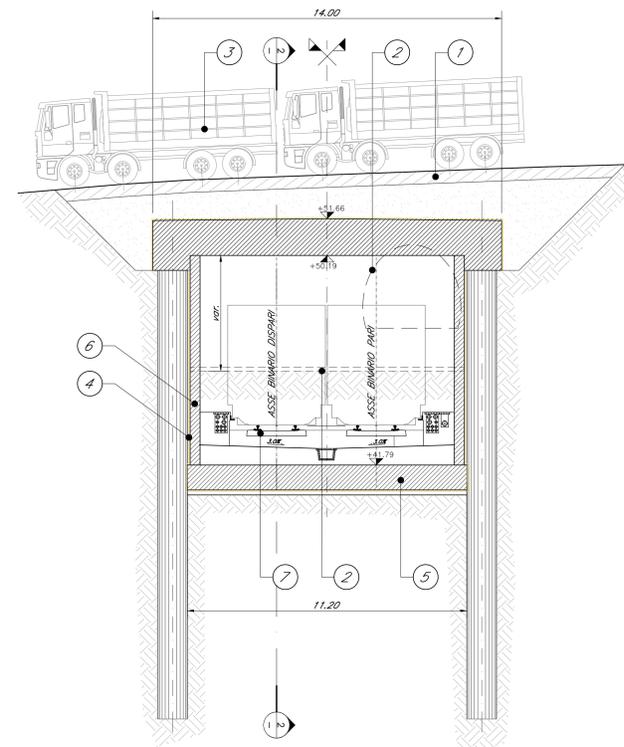

SEZIONE 2-2  
Scala 1:100

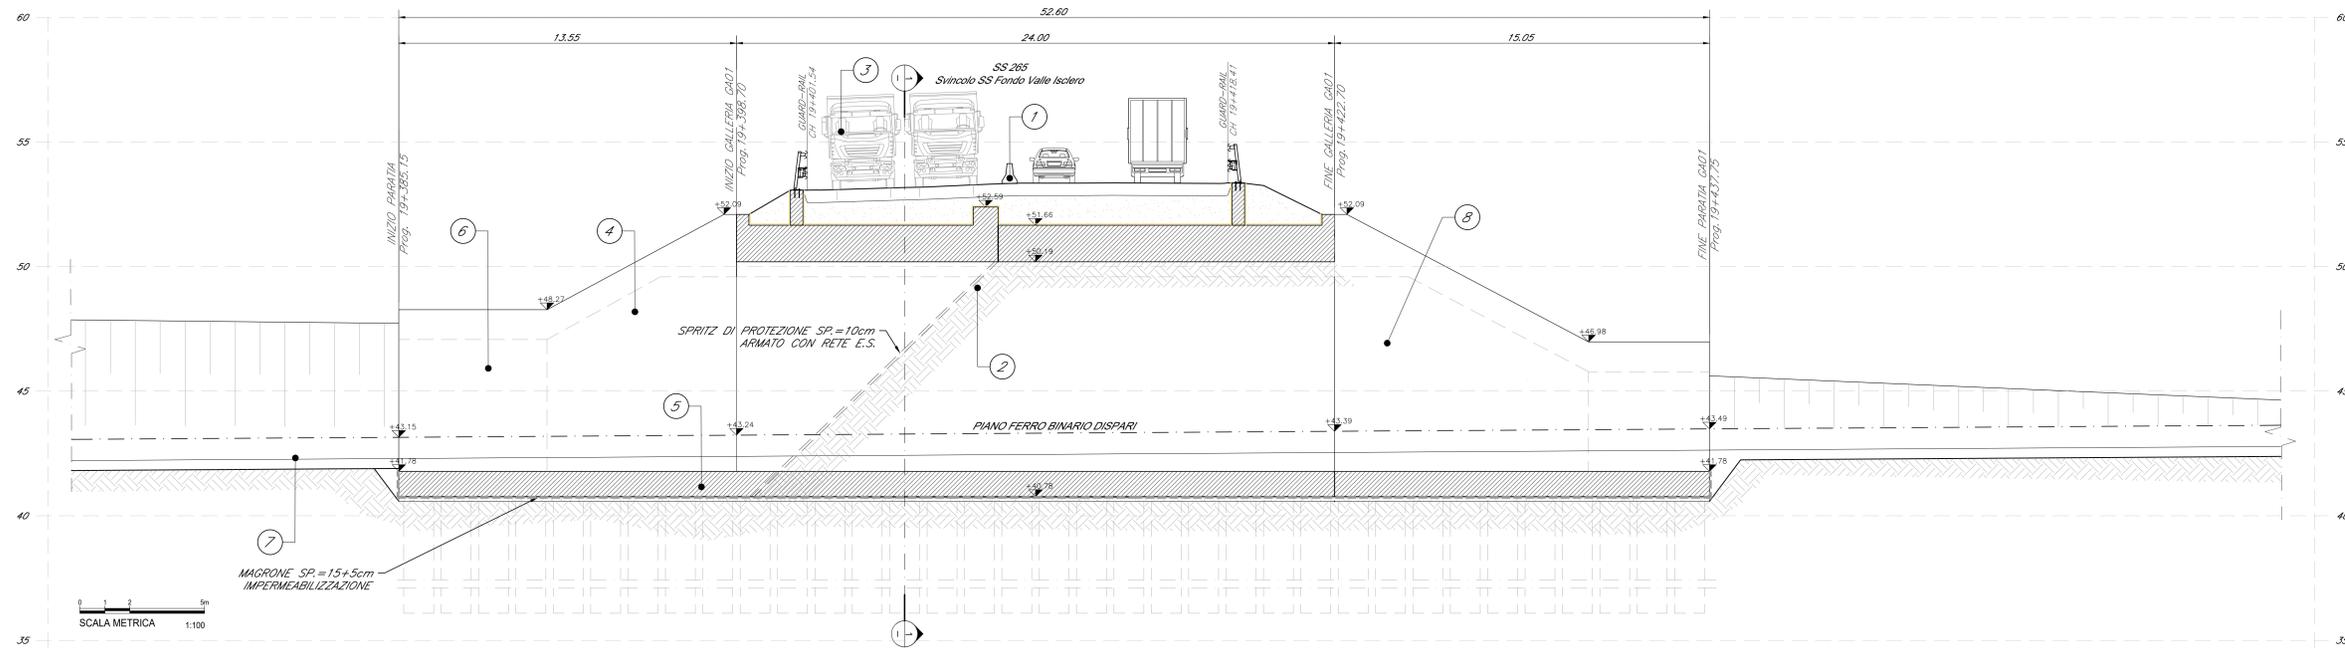

Per tolleranze vedere elaborato IF26.1.2.E.ZZ.SP.GA.00.0.0.001.A  
Per il sistema di impermeabilizzazione vedere elaborati IF26.1.2.F.ZZ.BZ.GA.01.0.0.001.A

CARATTERISTICHE DEI MATERIALI

Per le caratteristiche dei materiali, note generali e prescrizioni fare riferimento all'elaborato: IF26.1.2.E.ZZ.SP.GA.00.0.0.001.A

INCIDENZA ACCIAIO

NOTE GENERALI

Le dimensioni sono in m, se non diversamente indicato.

COMMITTENTE:



DIREZIONE LAVORI:



APPALTATORE:



PROGETTAZIONE: RAGGRUPPAMENTO TEMPORANEO PROGETTISTI GEO DATA ENGINEERING	PROGETTISTA: Ing. Fabio RIZZO	DIRETTORE DELLA PROGETTAZIONE: Ing. PIERLUIGI CRIVELLO Responsabile tecnico e di sicurezza prodotto (art.17)
---	----------------------------------	---

PROGETTO ESECUTIVO

**ITINERARIO NAPOLI-BARI  
RADDOPPIO TRATTA CANCELLO - BENEVENTO  
II LOTTO FUNZIONALE FRASSO TELESINO - VITULANO  
1° LOTTO FUNZIONALE FRASSO TELESINO - TELESO**

GALLERIA ARTIFICIALE dal km 19+399 al km 19+423  
Svincolo S.S. Fondo Valle Isclero - S.S. n° 265  
Fasi Realizzative ed opere provvisorie - Tav. 6 di 6

APPALTATORE INGEGNERIA S.p.A. Ing. Fabio Rizzo	SCALA: 1:100
--	-----------------

COMMESSA	LOTTO	FASE	ENTE	TIPO DOC.	OPERA/DISCIPLINA	PROGR.	REV.
IF26	12	E	Z	BA	GA0100	006	A

Rev.	Descrizione	Redatto	Data	Verificato	Data	Approvato	Data	Autorizzato	Data
A	Emessa	F. Rizzo	24/02/2020	A. Pizzarotti	24/02/2020	F. Rizzo	24/02/2020	Ing. Fabio RIZZO	24/02/2020