




SVILUPPATA BERLINESE B2
Scala 1:100

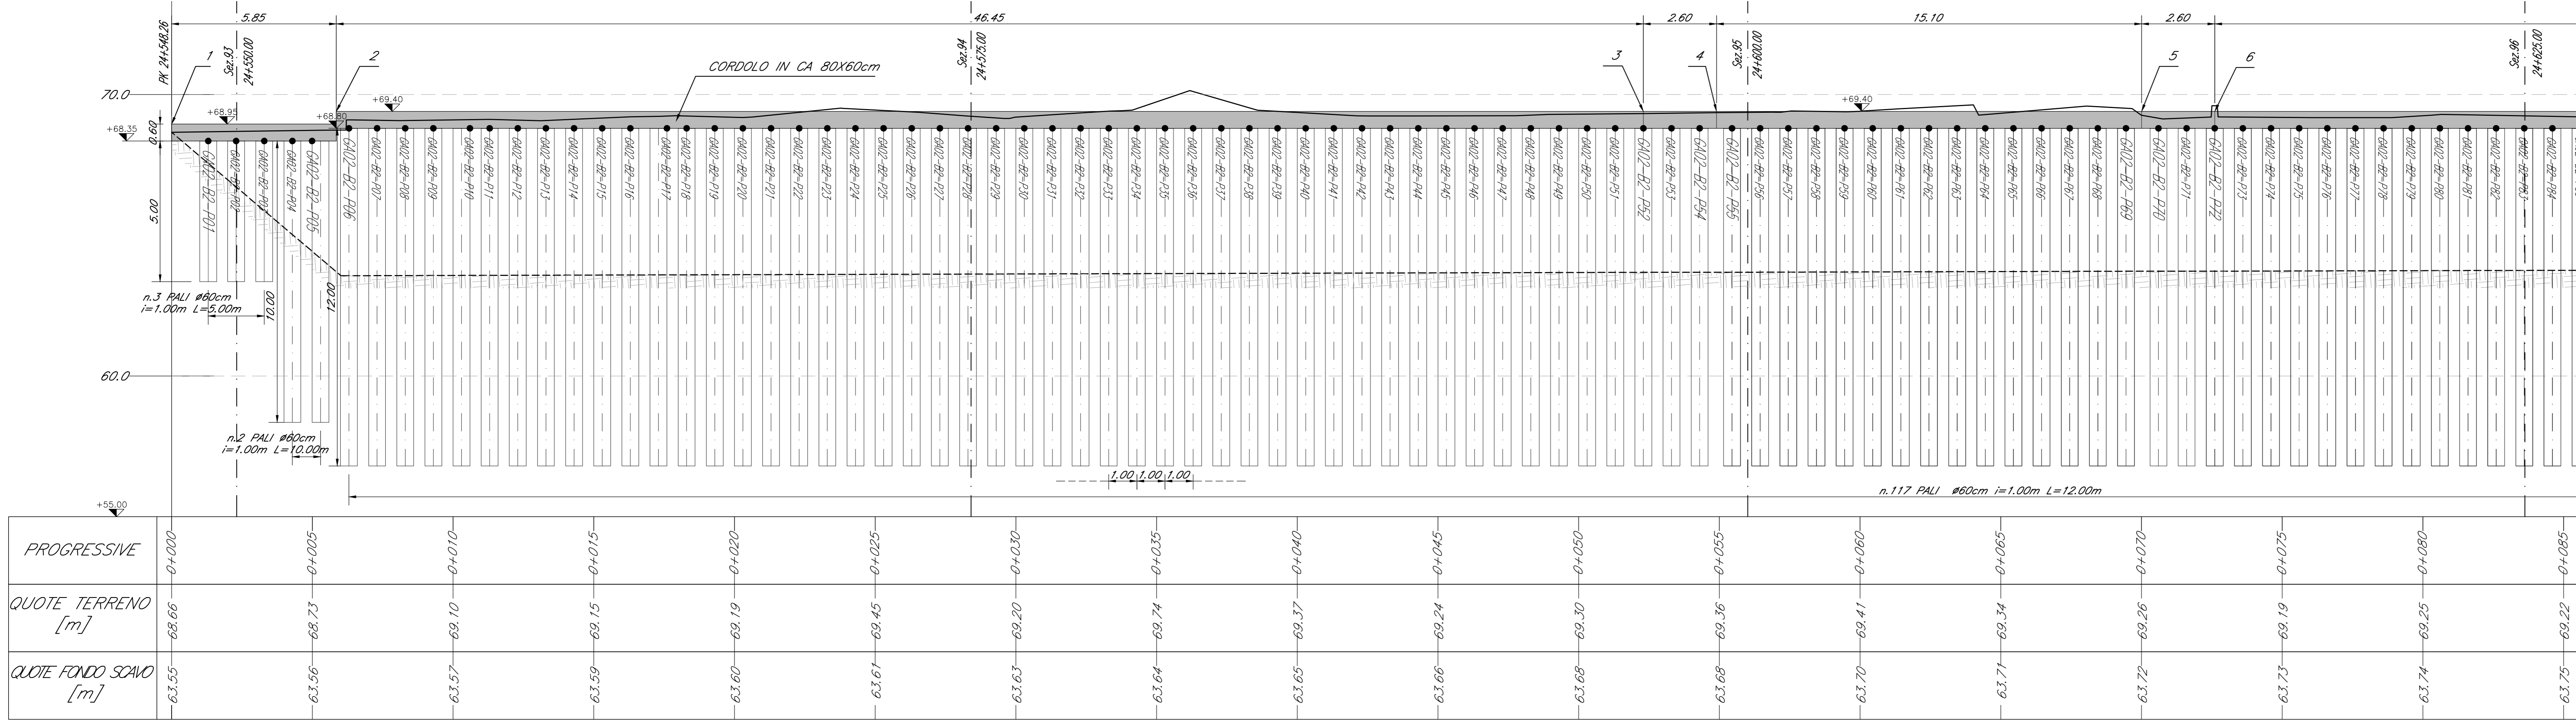

SVILUPPATA BERLINESE B2
Scala 1:100

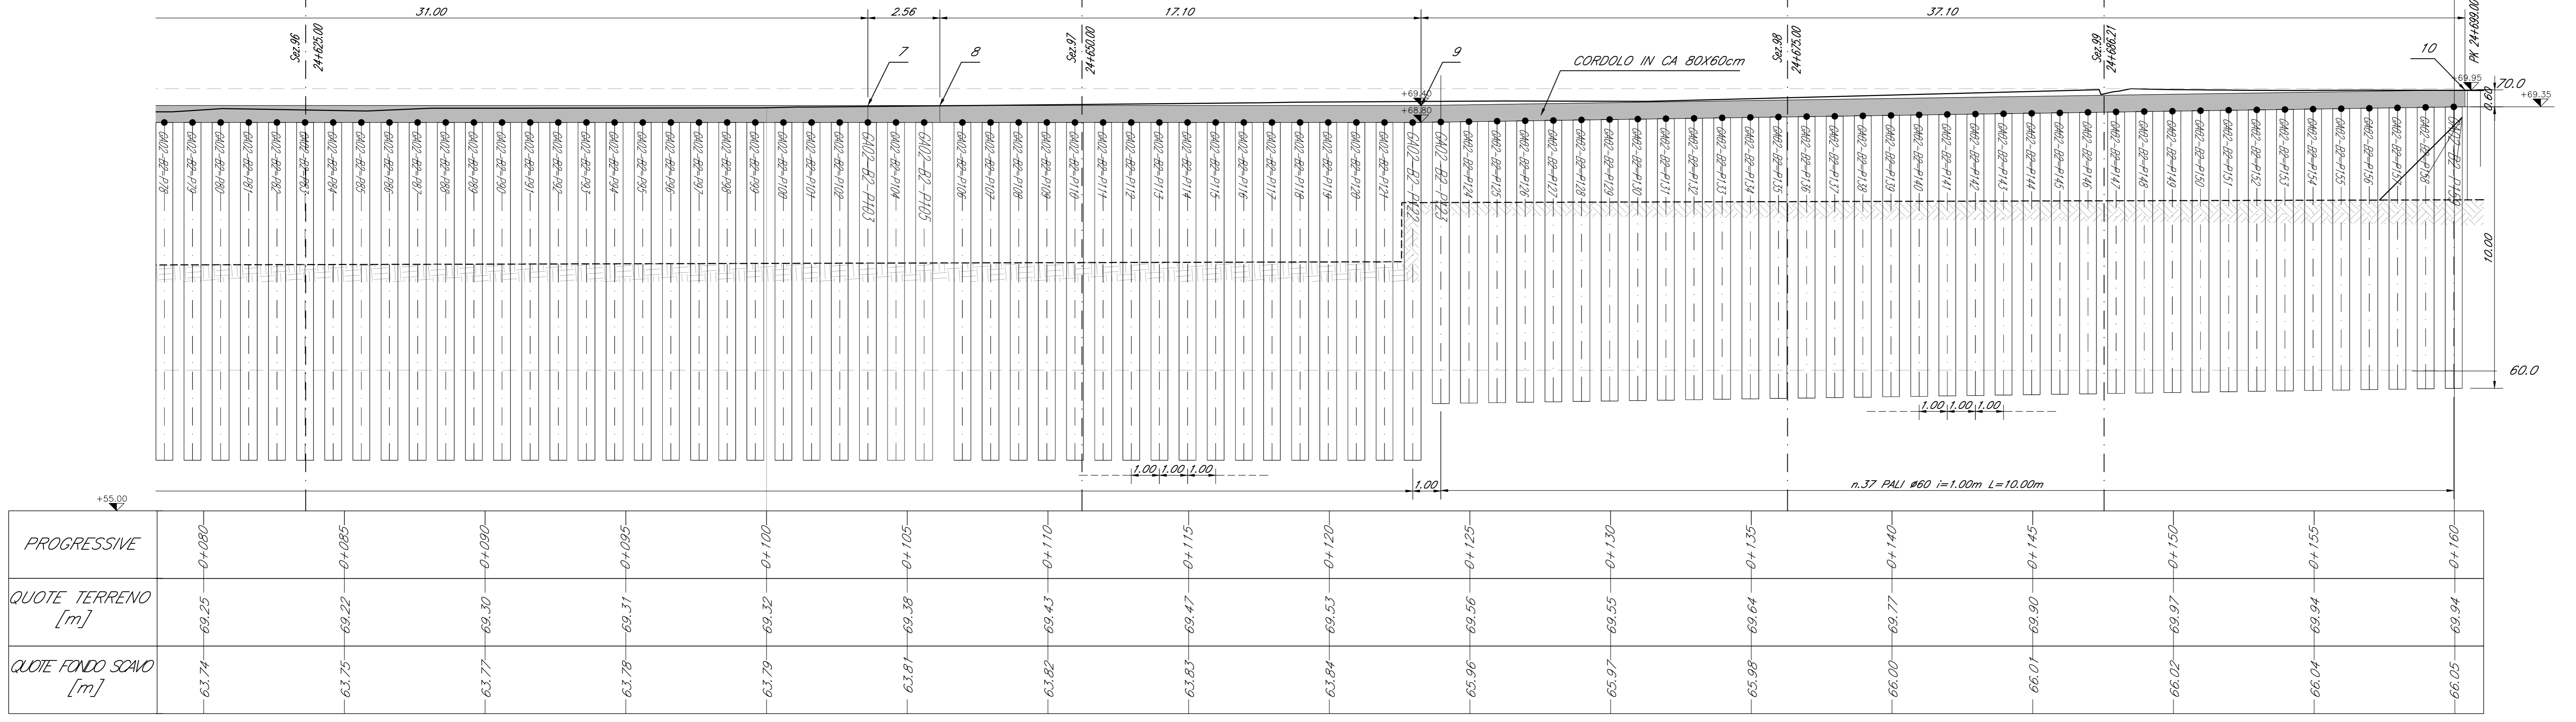

SVILUPPATA BERLINESE B4
Scala 1:100

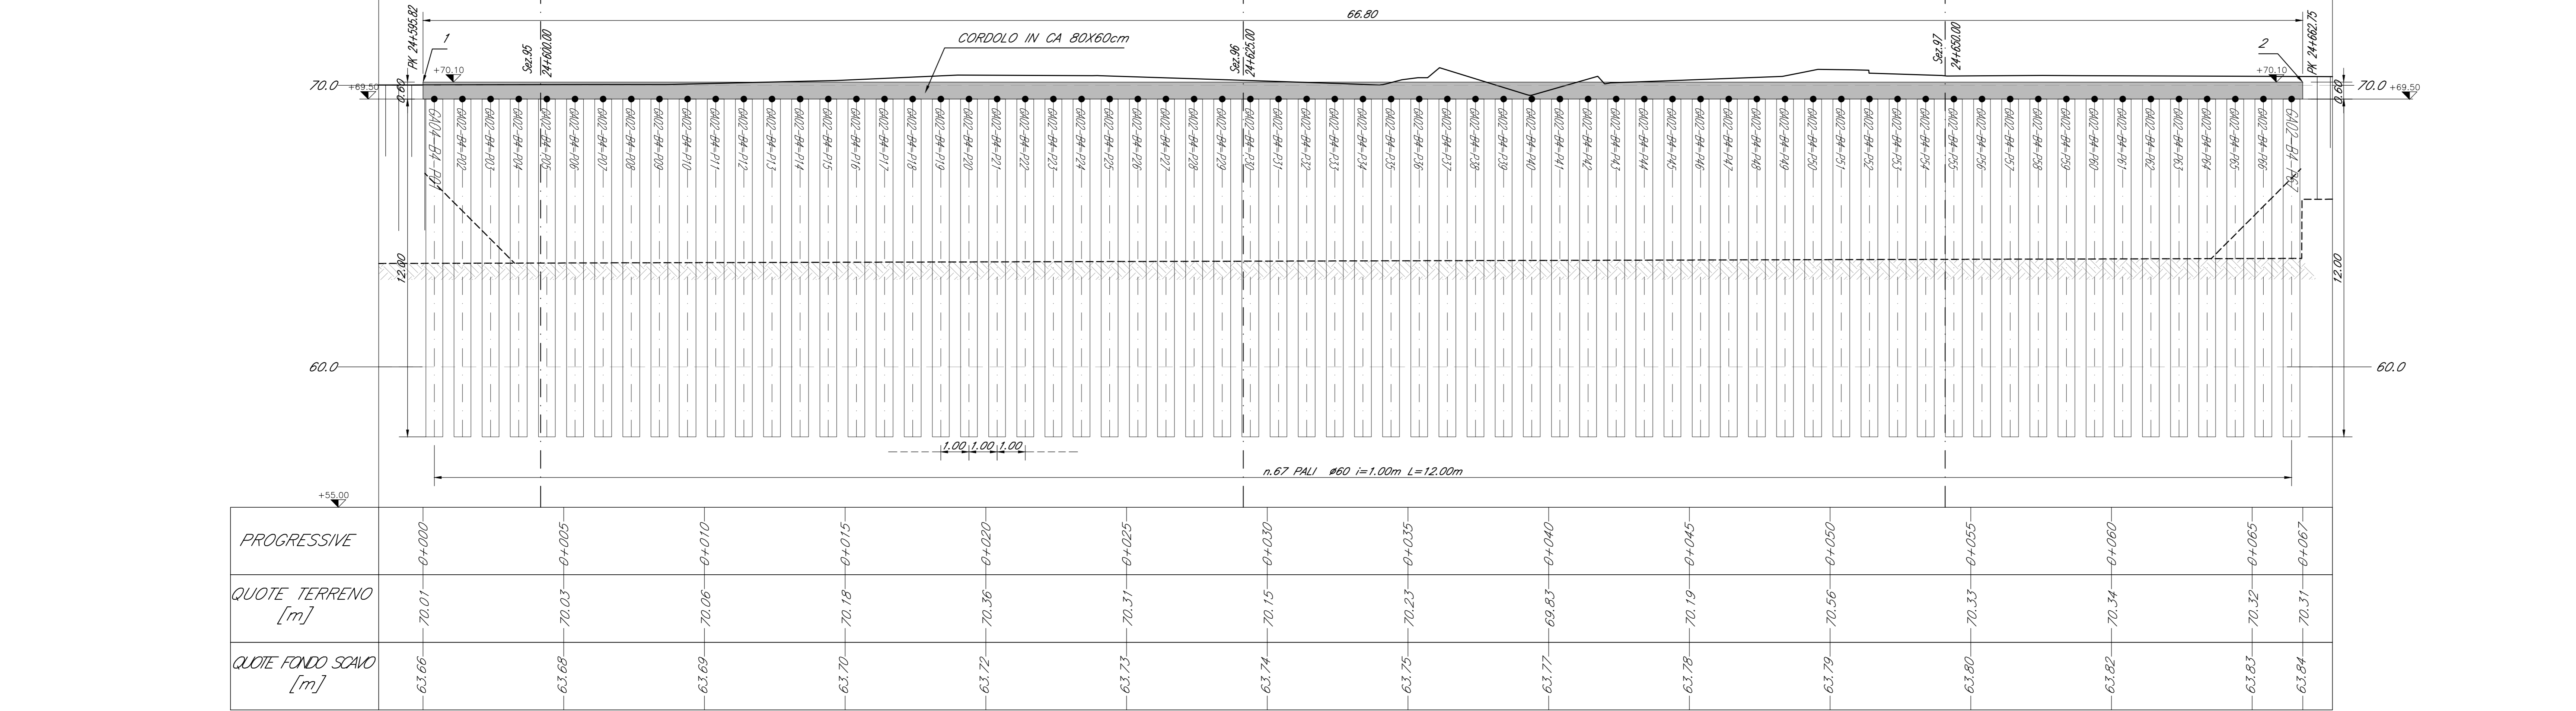

ELABORATI DI RIFERIMENTO

-Per tolleranze vedere elaborato:
IF26.1.2.E.ZZ.SP.GA.02.0.0.001
-Per sviluppo berlinese B2 e B4 vedere elaborato:
IF26.1.2.E.ZZ.BB.GA.02.0.0.008
-Per sezioni berlinese E2 e E4 vedere elaborato:
IF26.1.2.E.ZZ.BB.GA.02.0.0.009

CARATTERISTICHE DEI MATERIALI


Per le caratteristiche dei materiali, note generali e prescrizioni fare riferimento all'elaborato:
IF26.1.2.E.ZZ.SP.GA.02.0.0.001

INCIDENZA ACCIAIO

Berlinese B2
PPali #60 L=12,00m = 145 kg/m³
Pali #60 L=10,00m = 145 kg/m³
Pali #60 L=5,00m = 145 kg/m³
Cordolo testa palo = 75 kg/m³
Berlinese B4
Pali #60 L=12,00m = 180 kg/m³
Cordolo testa palo = 75 kg/m³

NOTE GENERALI

Le dimensioni sono in m, se non diversamente indicato.

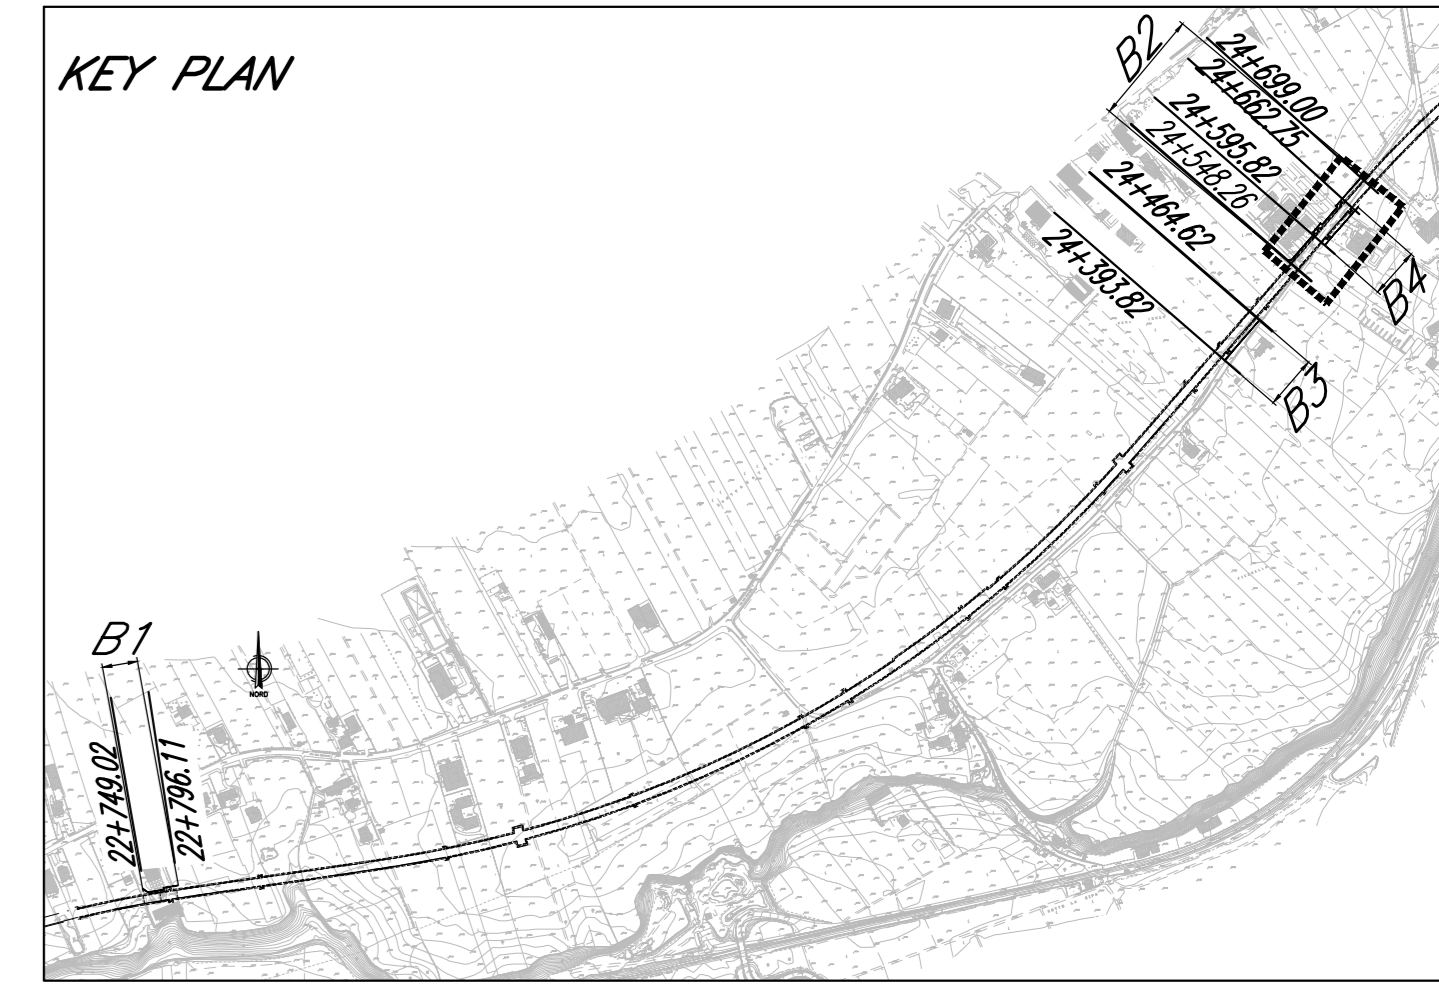

COMMITTENTE: **RFI** RETTI FERROVIARIA ITALIANA GRUPPO FERROVIE DELLO STATO ITALIANE

DIREZIONE LAVORI: **ITALFERR** GRUPPO FERROVIE DELLO STATO ITALIANE

APPALTATORE: **PIZZAROTTI**, **Ghella**, **ITINERA**, **SALCEP**, **JEDS INFRASTRUTTURE**

PROGETTAZIONE: **GEODATA ENGINEERING**, **INTEBRA**, **RI&R**

PROGETTISTA: Ing. Fabio RIZZO

DIRETTORE DELLA PROGETTAZIONE: Ing. **FRANCESCO GRASSO**

PROGETTO ESECUTIVO

ITINERARIO NAPOLI-BARI
RADDOPPIO TRATTA CANCELLO - BENEVENTO
II LOTTO FUNZIONALE FRASSO TELESINO - VITULANO
1° LOTTO FUNZIONALE FRASSO TELESINO - TELESE

GALLERIA ARTIFICIALE DI TELESE dal km 22+263 al km 25+200
Opere provvisorie - Berlinese B2 da PK 24+548.26 a PK 24+699.00
B4 da PK 24+595.82 a PK 24+662.75 - Sviluppate

SCALA: 1:100

COMMESSA: LOTTO FASE ENTE TIPO DOC. OPERA/DISCIPLINA PROGR. REV.

1 | F | 2 | 6 | 1 | 2 | E | Z | Z | B | A | G | A | 0 | 2 | 0 | 0 | 0 | 8 | B

Rev.	Descrizione	Redatto	Data	Verificato	Data	Approvato	Data	Autorizzato Data
A	Emissione	L. Basso	24/03/2020	A. Ferraro	24/03/2020	P. Grassi	24/03/2020	Ing. Fabio RIZZO
B	Revisione e aggi. sezione IT	L. Basso	23/09/2020	A. Ferraro	23/09/2020	P. Grassi	23/09/2020	

File: IF26.1.2.E.ZZ.BA.GA.02.0.0.008.B n. Elab.: 23/09/2020